

## 呉駅ビル「クレスト」変更届出の概要

1 大規模小売店舗の名称及び所在地

名 称 呉駅ビル「クレスト」

所在地 呉市宝町22番1号

2 変更した事項

(1) 荷さばき施設の位置

① 新たな荷さばき施設の整備まで（工事期間中）

(変更前)

No.	位置
1・2	建物西側（変更届別添図面3上に記載）

(変更後)

No.	位置
1・2	建物西側（変更届別添図面4から10上に記載）

② 新たな荷さばき施設の整備後

(変更前)

No.	位置
1・2	建物西側（変更届別添図面4から10上に記載）

(変更後)

No.	位置
1・2	建物西側（変更届別添図面11上に記載）

(2) 廃棄物保管施設の位置

① 新たな廃棄物保管施設の整備まで（工事期間中）

(変更前)

No.	位置
1・2・3	建物西側（変更届別添図面3上に記載）

(変更後)

No.	位置
1・2・3・4・5	建物西側（変更届別添図面4から10上に記載）

② 新たな廃棄物保管施設の整備後

(変更前)

No.	位置
1・2・3・4・5	建物西側（変更届別添図面4から10上に記載）

(変更後)

No.	位置
1・2・3	建物西側（変更届別添図面11上に記載）

3 変更の年月日

(1) 新たな荷さばき施設及び廃棄物保管施設の整備まで（工事期間中）

平成24年4月3日

(2) 新たな荷さばき施設及び廃棄物保管施設の整備後



平成24年8月26日

4 変更する理由

リニューアルに伴う附属施設の位置を変更するため。

5 届出年月日


平成24年3月12日

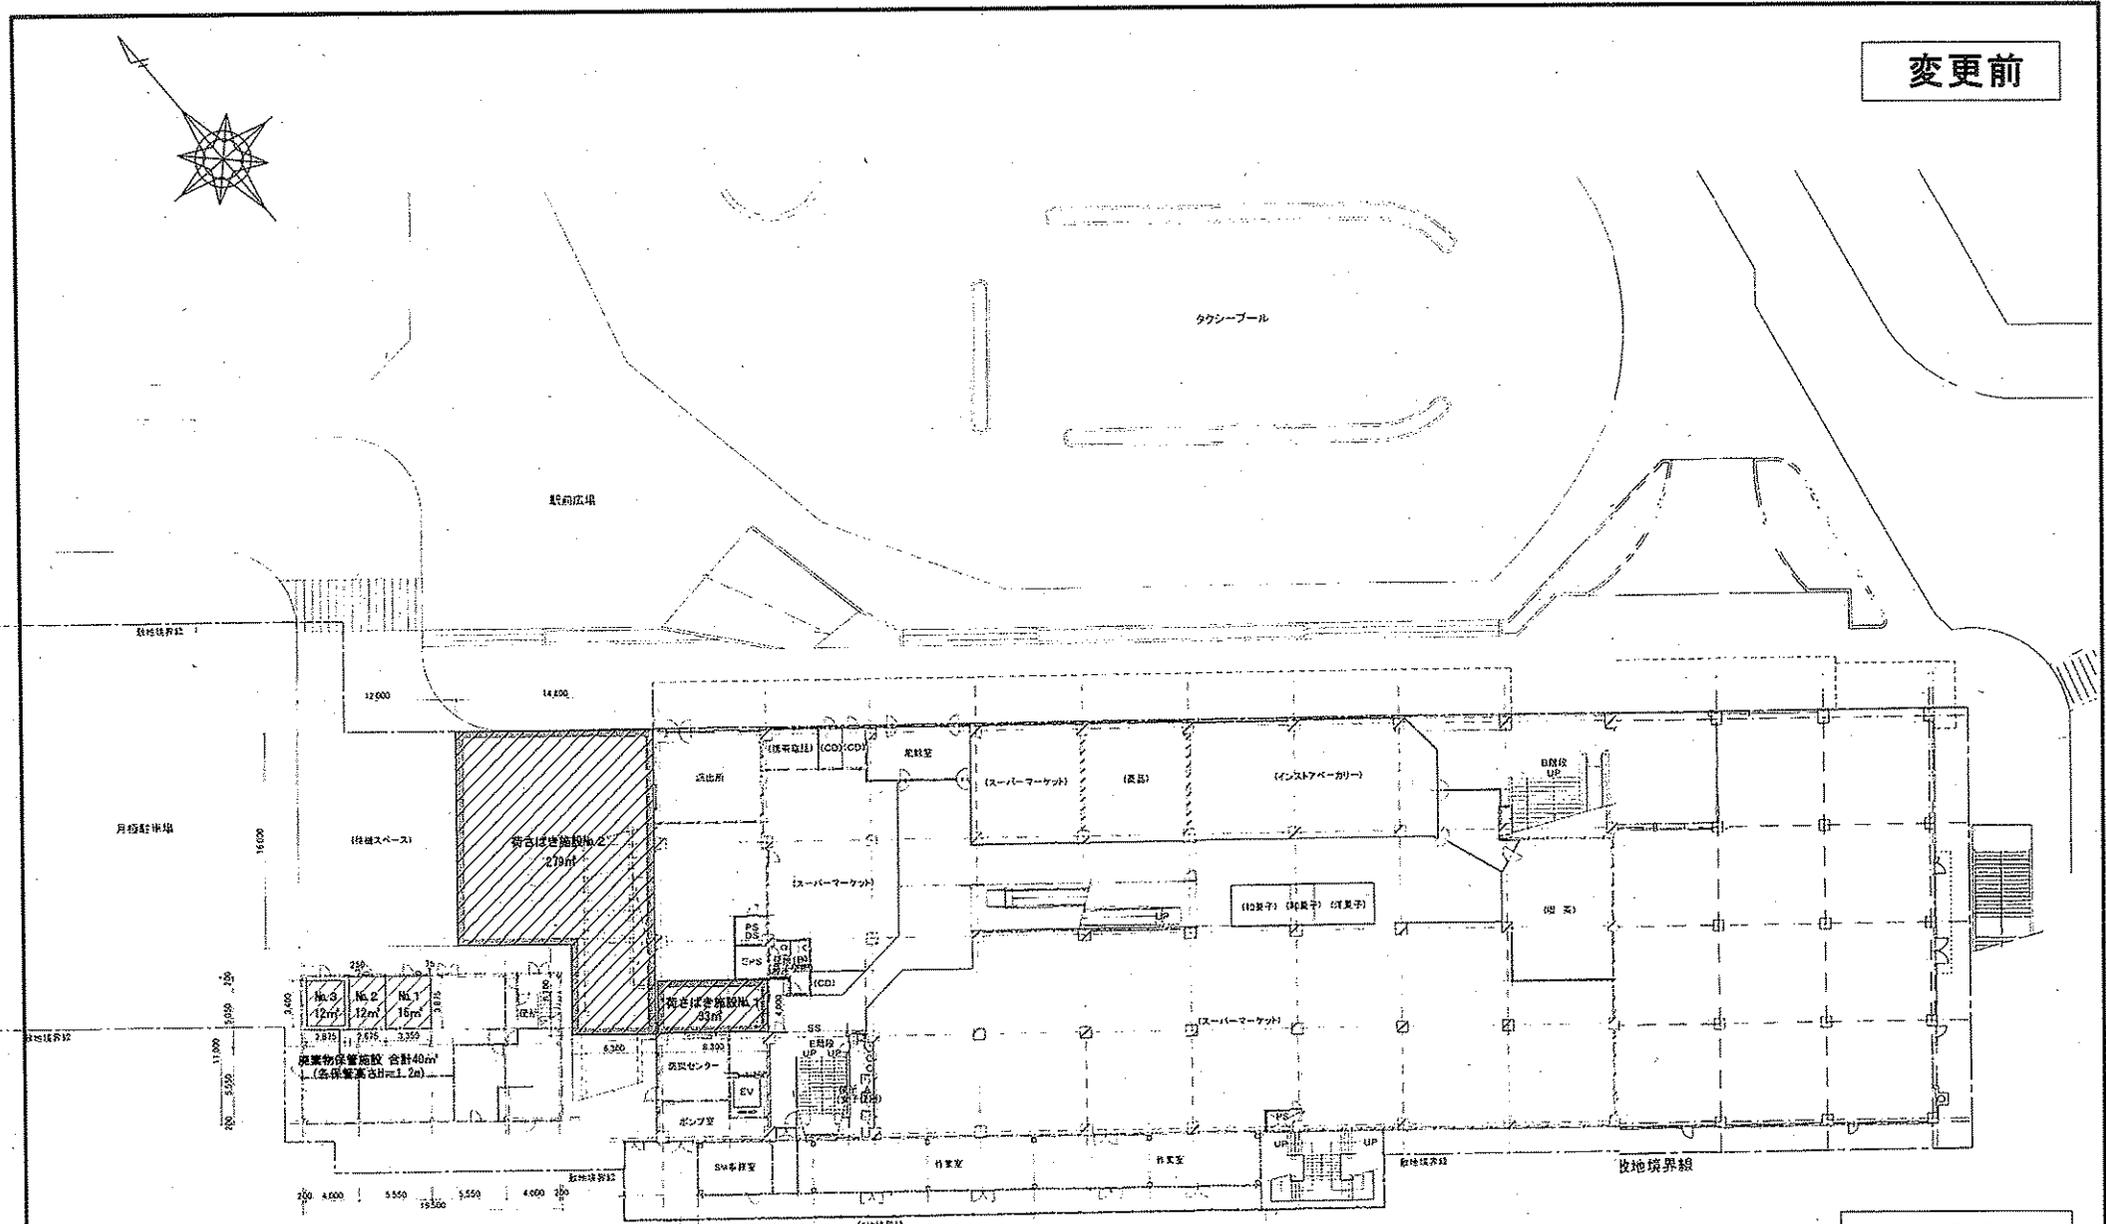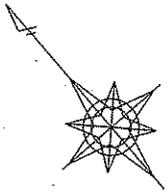

Project	呉駅ビル「クレスト」	No.	3
Title	配置図 (変更前)	Scale	1/400

# 変更後（工事期間中）

地盤改良計画図・建物解体中  
平成24年4月3日～4月21日（予定）

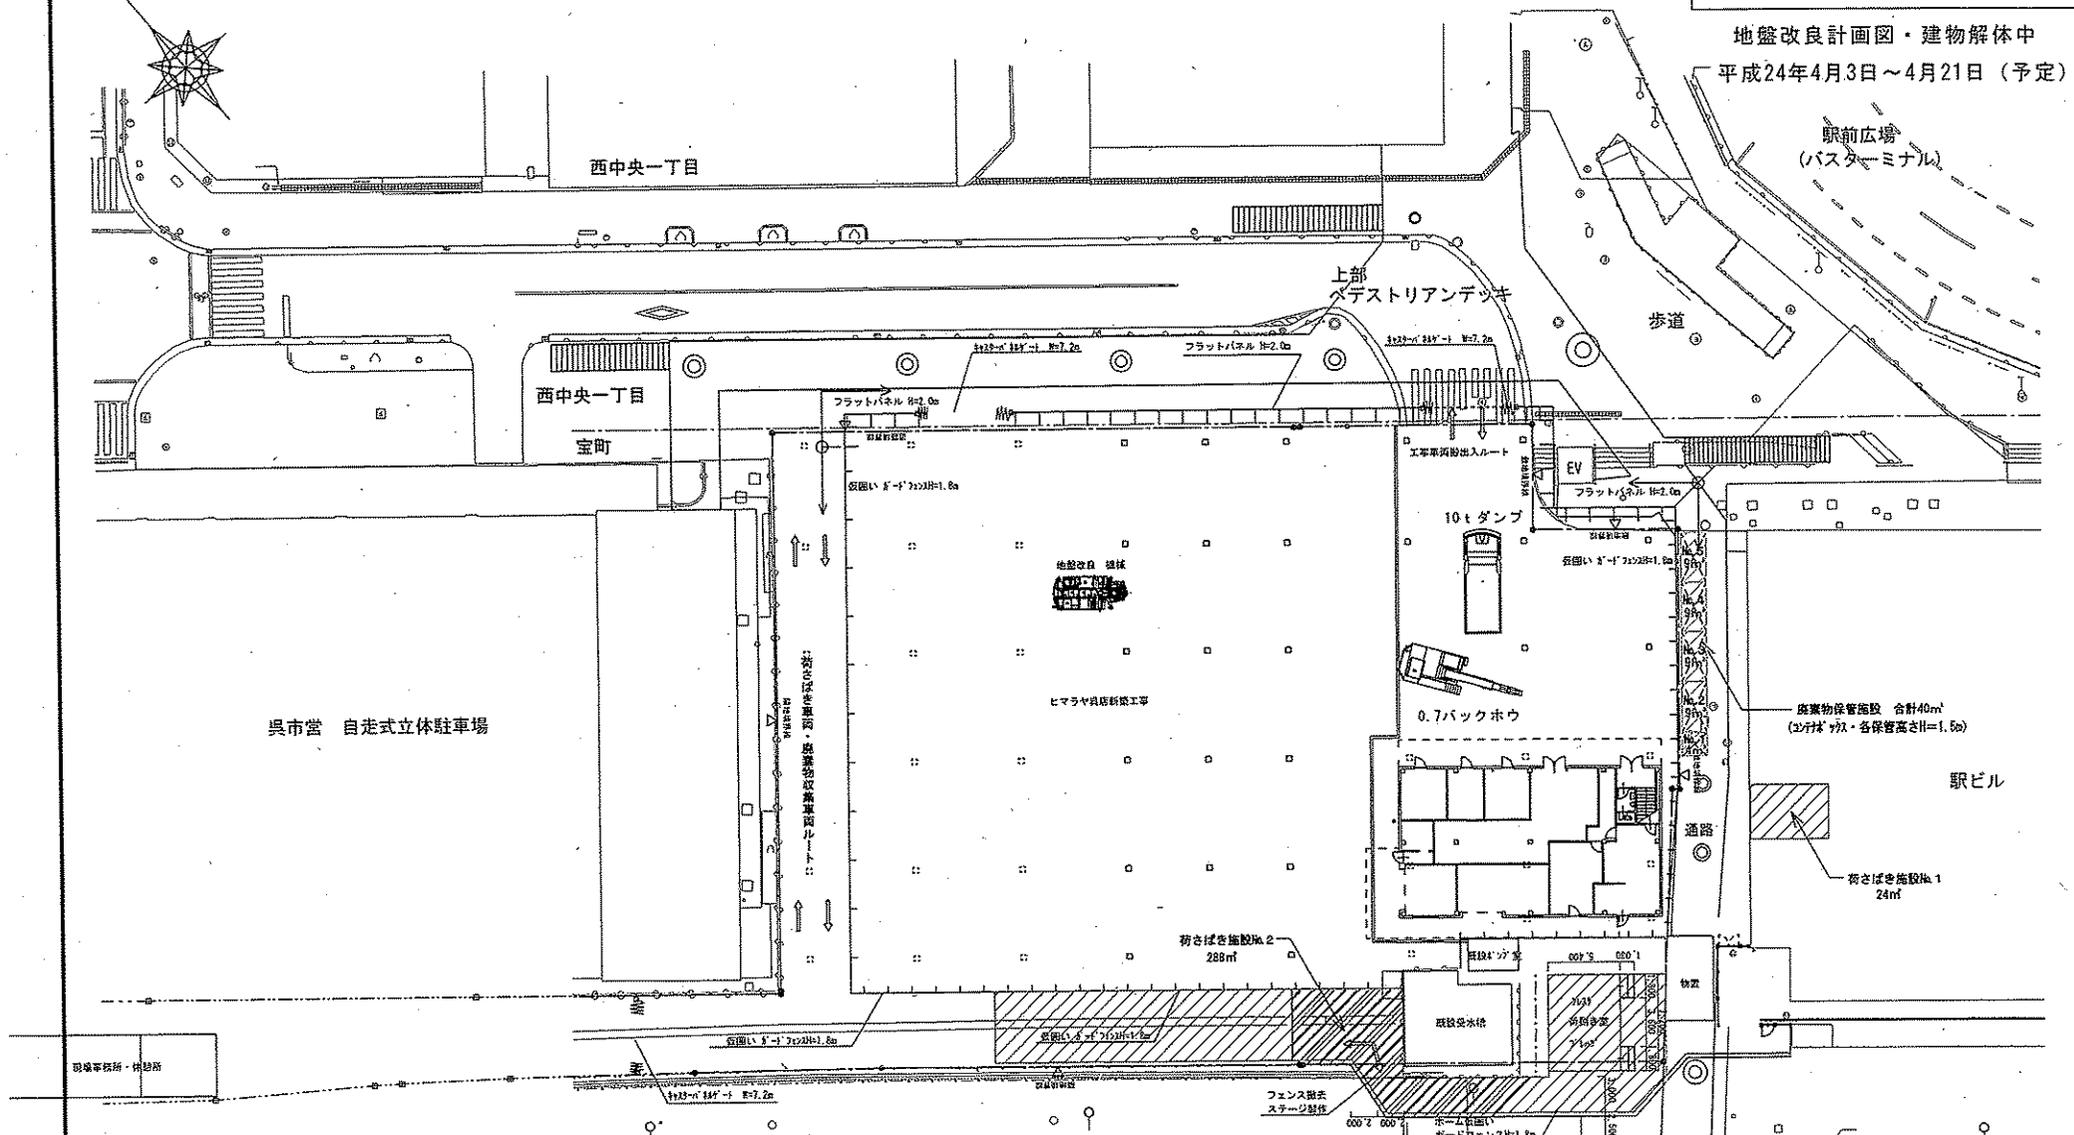


凡例	
	荷さばき施設
	廃棄物保管施設

Project	呉駅ビル「クレスト」	No.	4
Title	配置図（変更後/工事期間中）	Scale	1/400

# 変更後（工事期間中）

地盤改良計画図・建物解体終了後  
平成24年4月22日～4月28日（予定）

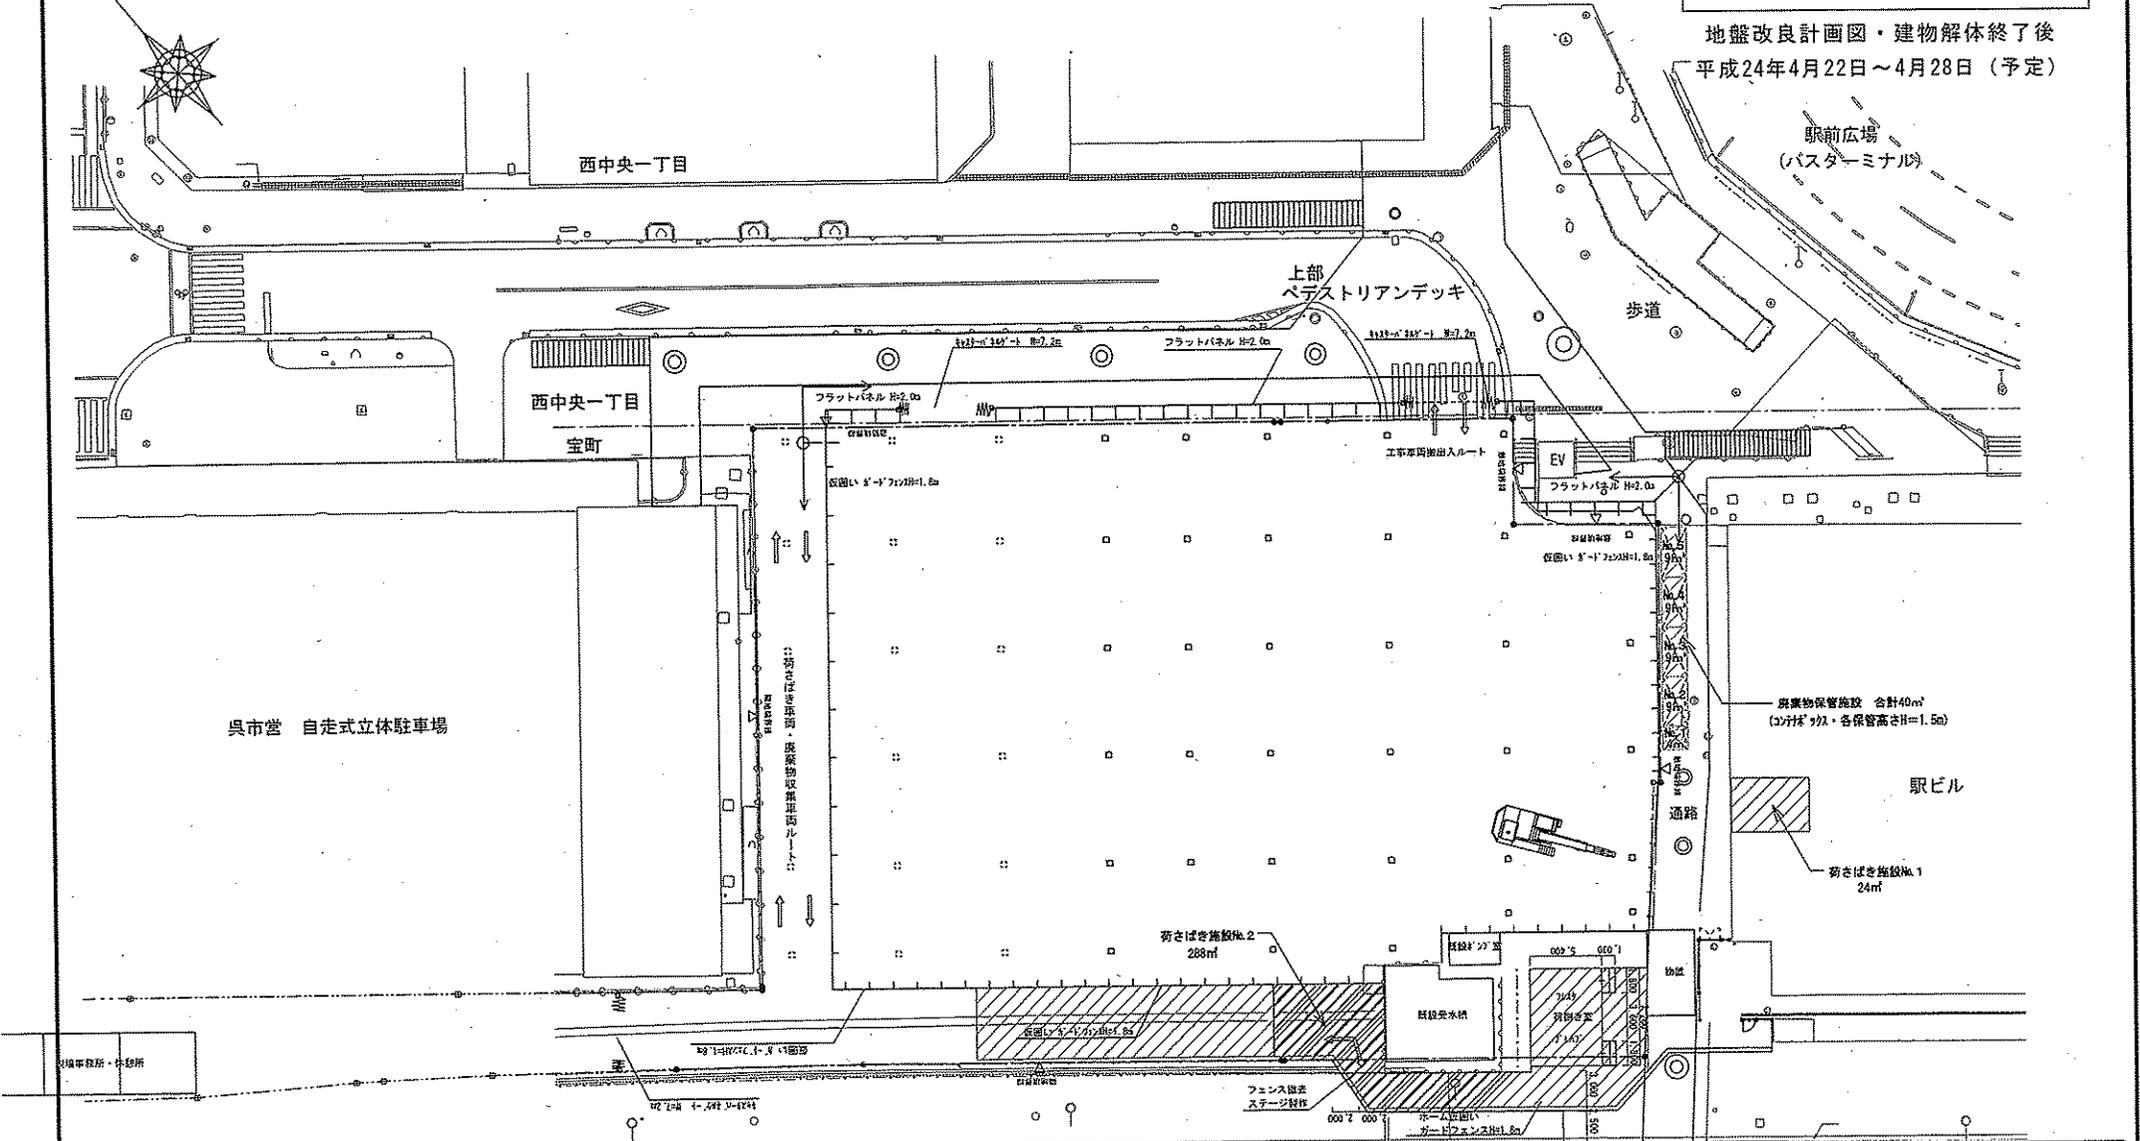


凡例	
	荷さばき施設
	廃棄物保管施設

Project	呉駅ビル「クレスト」	No.	5
Title	配置図（変更後/工事期間中）	Scale	1/400

# 変更後（工事期間中）

地盤改良計画図  
平成24年4月29日～5月10日（予定）

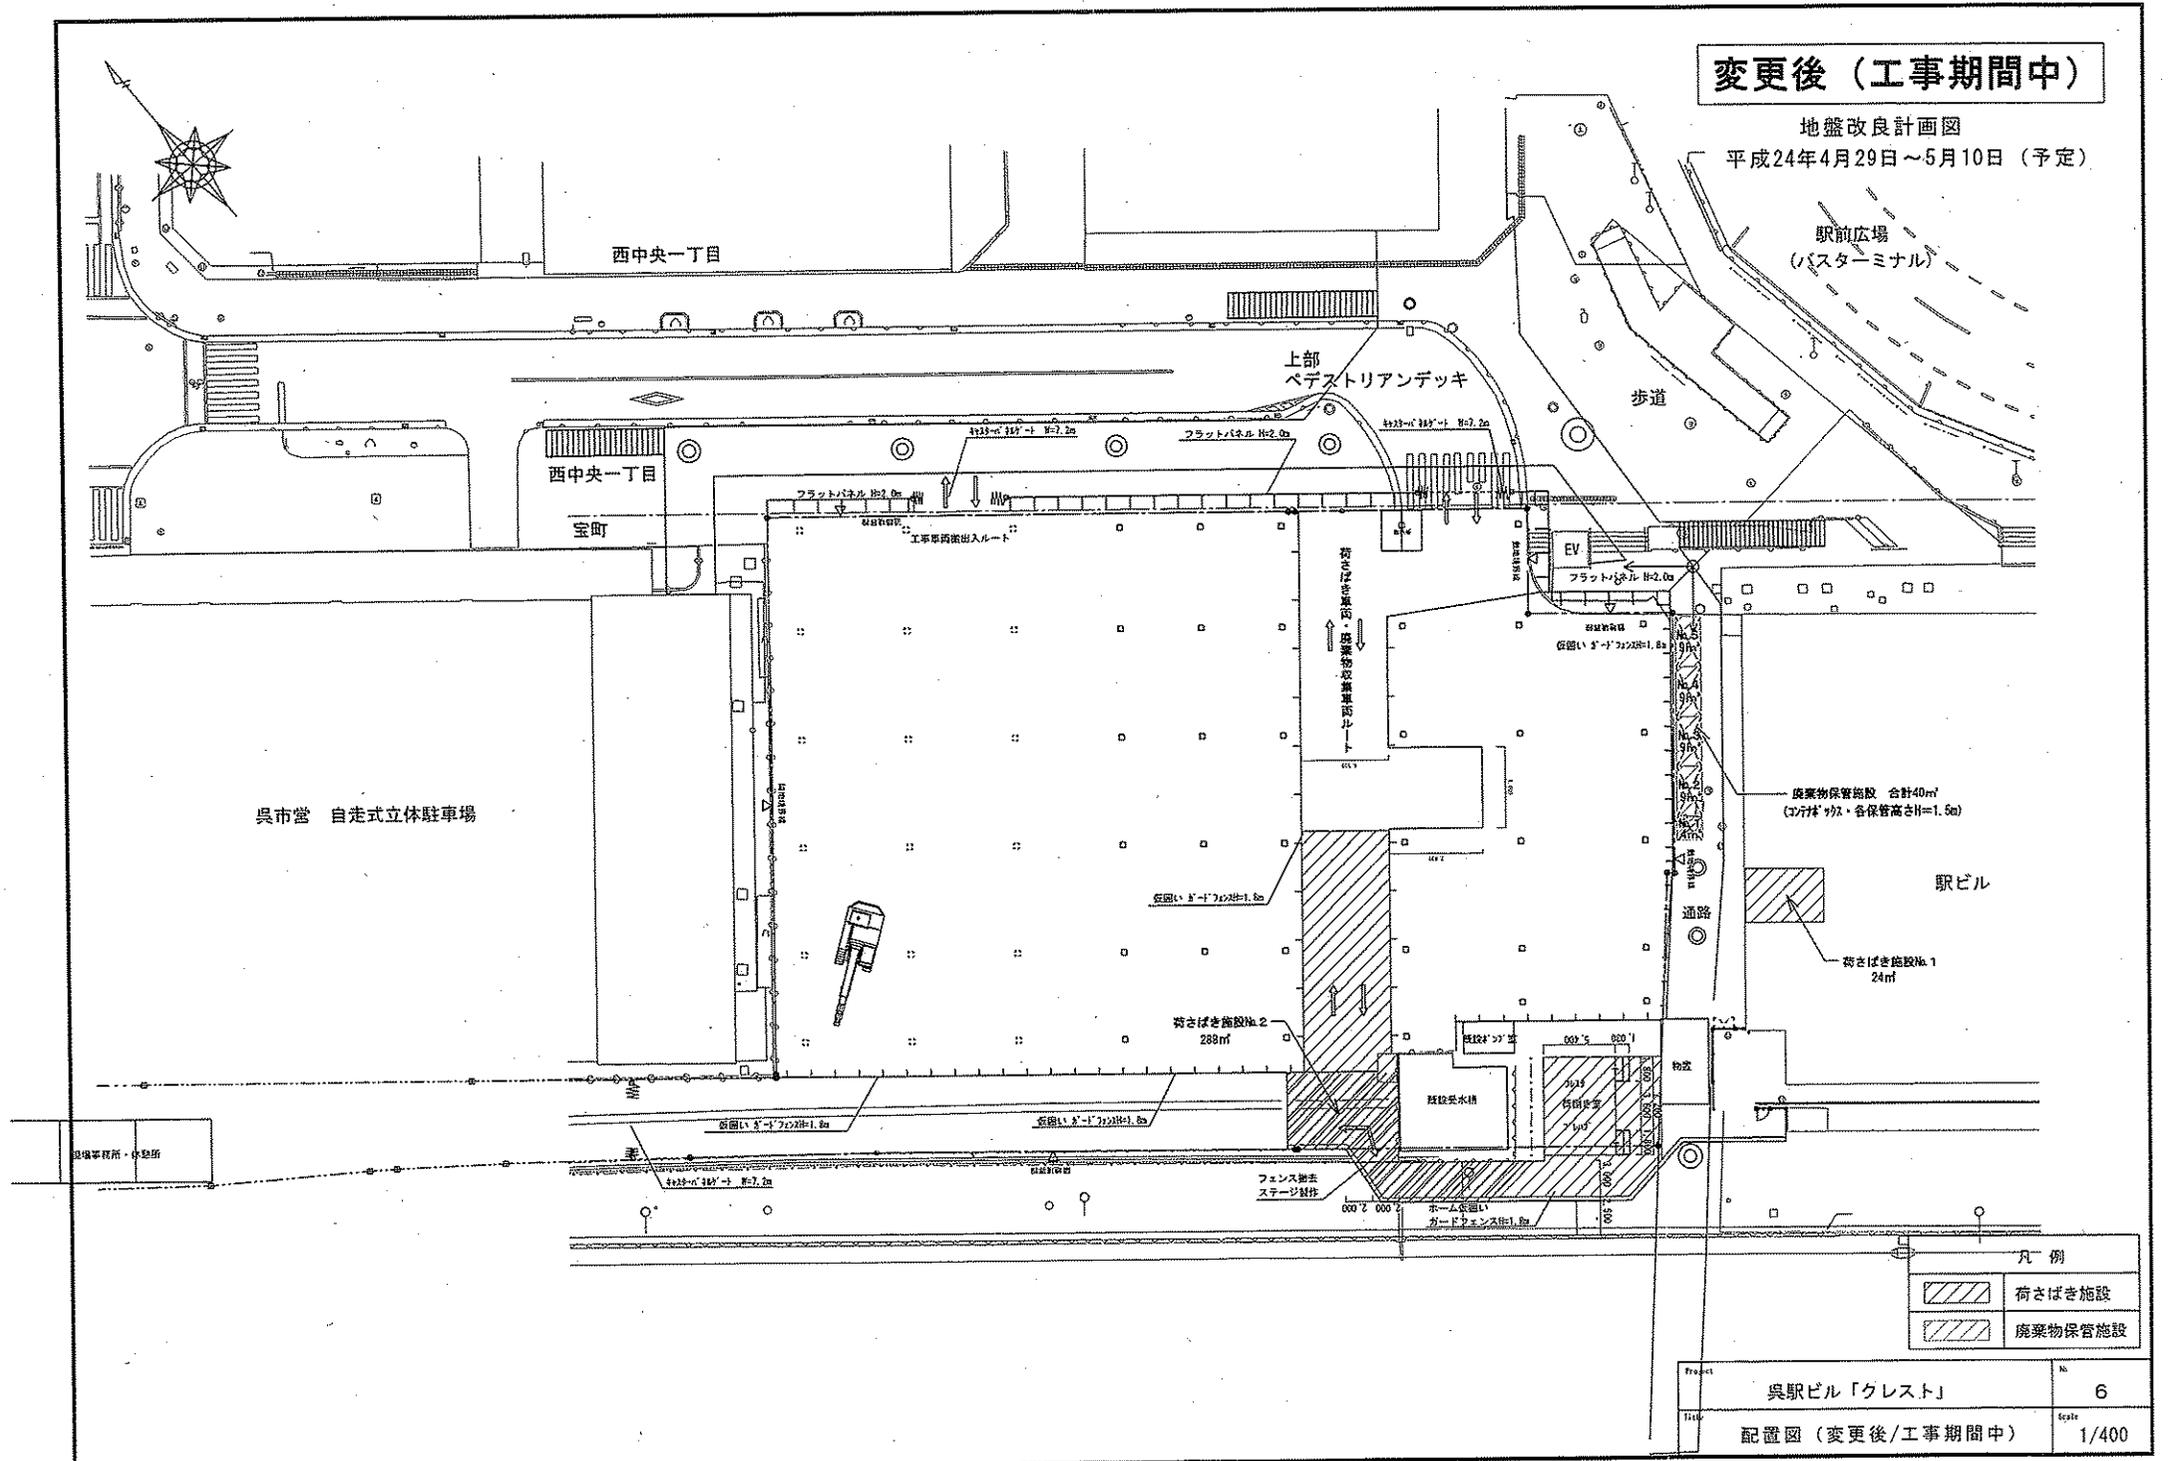


凡例	
	荷さばき施設
	廃棄物保管施設

Project No.	6
Site Name	呉駅ビル「クレスト」
Scale	1/400
Diagram Type	配置図（変更後/工事期間中）

# 変更後（工事期間中）

掘削・捨てコン・型枠・生コン計画図  
 平成24年5月11日～6月5日（予定）

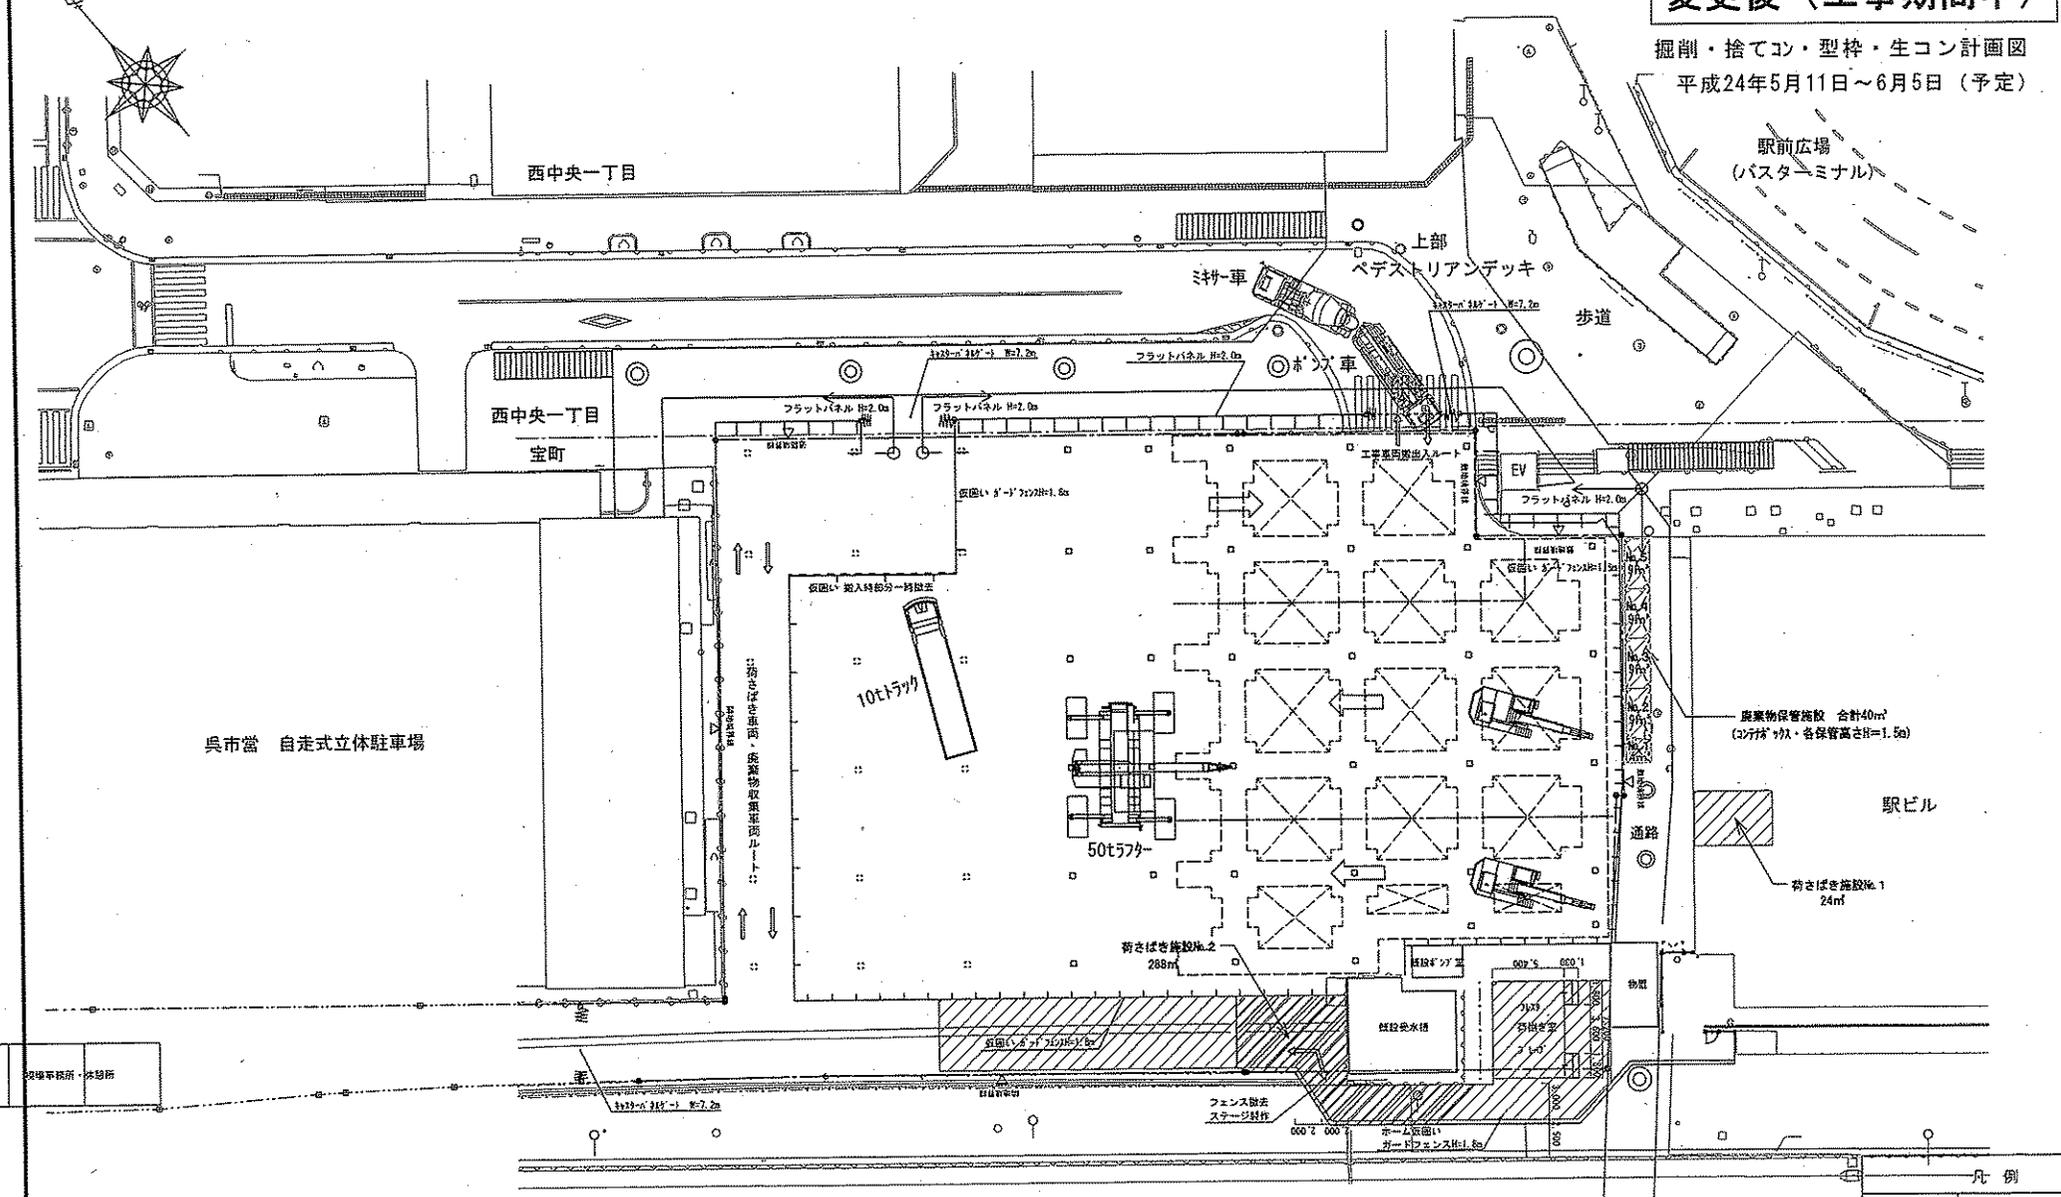

凡例	
	荷さばき施設
	廃棄物保管施設


Project	奥駅ビル「クレスト」	No.	7
Title	配置図（変更後/工事期間中）	Scale	1/400



# 変更後（工事期間中）

鉄骨工事計画図  
平成24年7月1日～8月10日（予定）

駅前広場  
(バスターミナル)

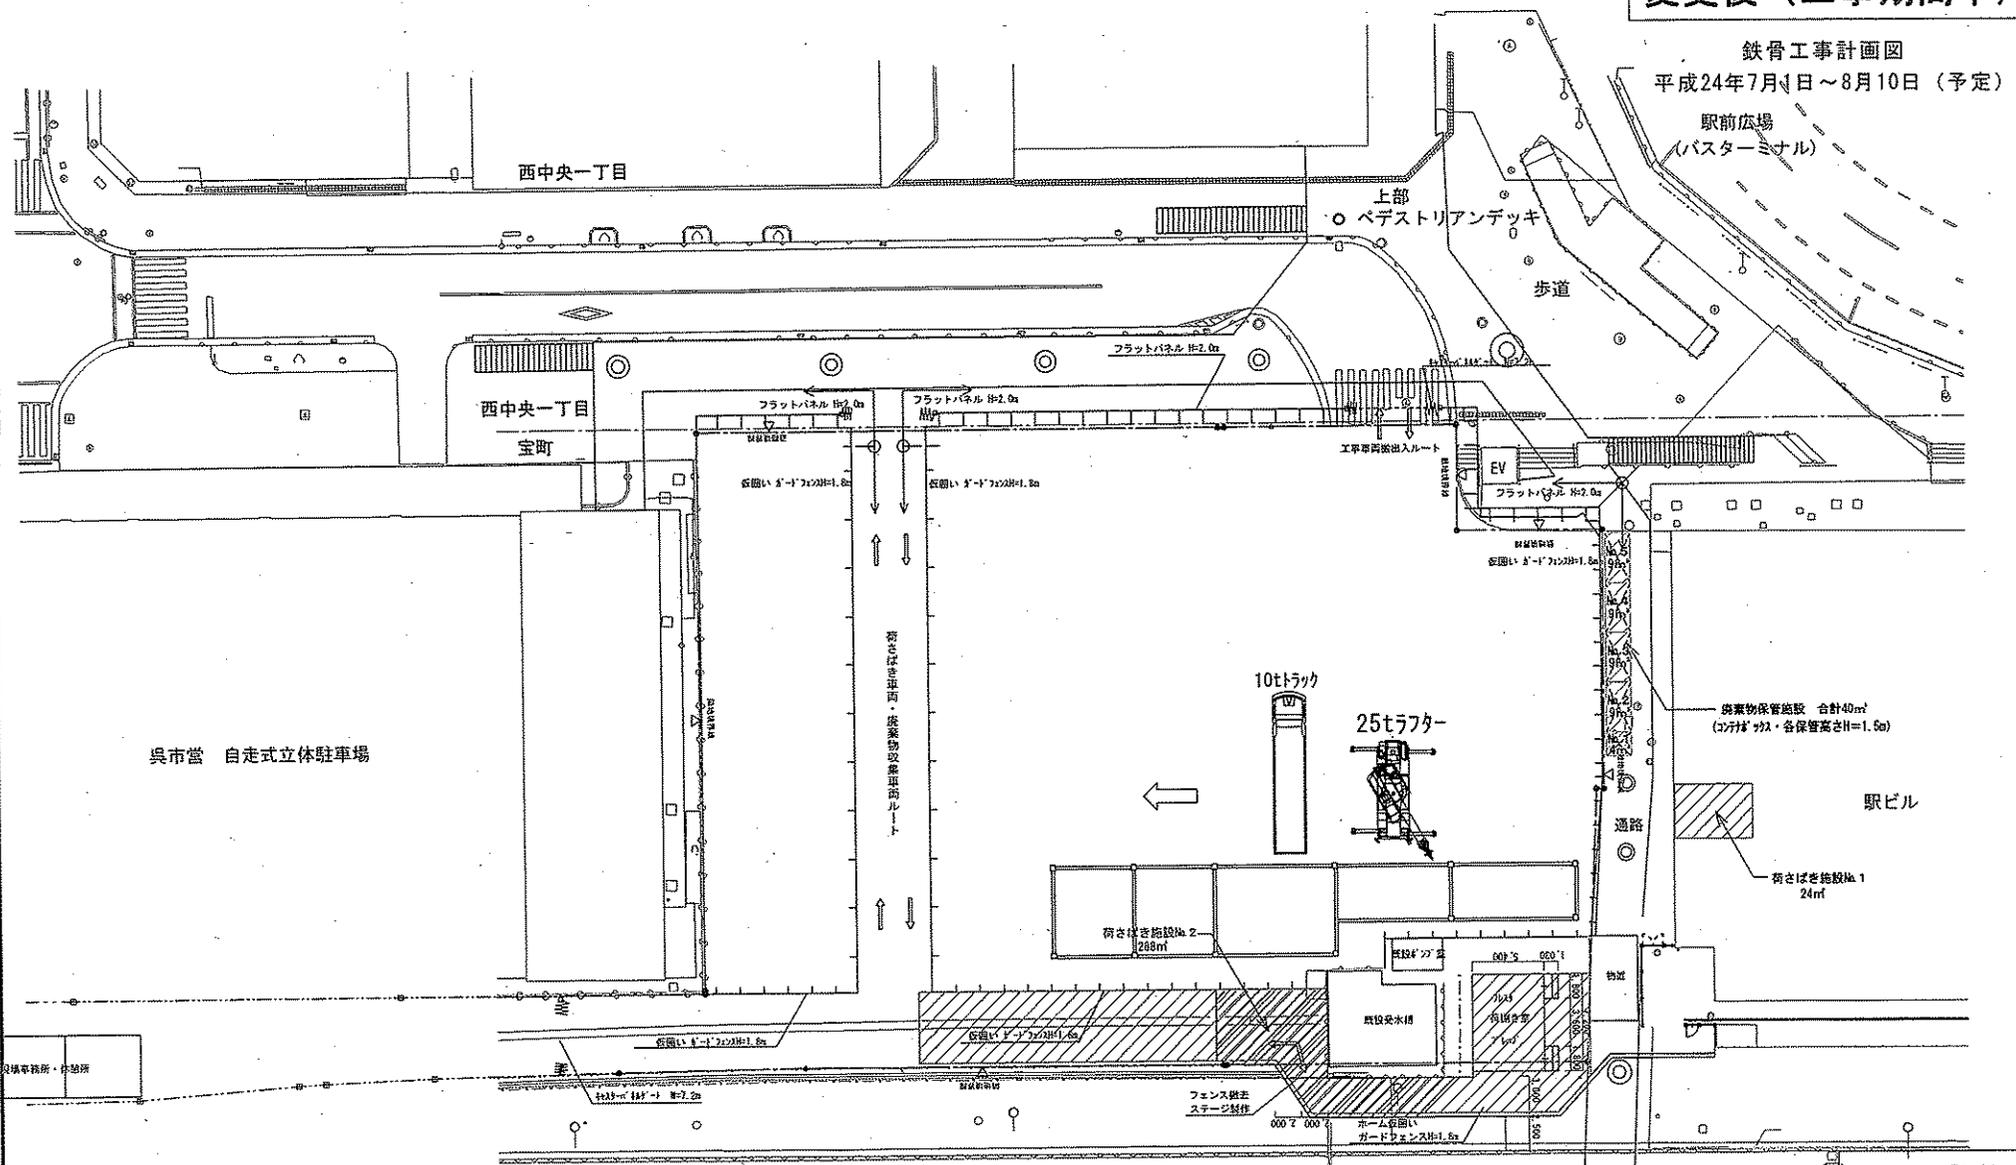

呉市営 自走式立体駐車場

駅ビル

荷物置き施設 1  
24m

廃棄物保管施設 合計40m<sup>2</sup>  
(コフキツカ・各保管高さH=1.5m)

10tトラック

25tクレーン

荷物置き施設 2  
248m


現場事務所・材料所

凡例	
	荷物置き施設
	廃棄物保管施設

Project	呉駅ビル「クレスト」	No.	9
Title	配置図（変更後/工事期間中）	Scale	1/400

# 変更後（工事期間中）


鉄骨工事計画図  
平成24年8月11日～8月25日（予定）

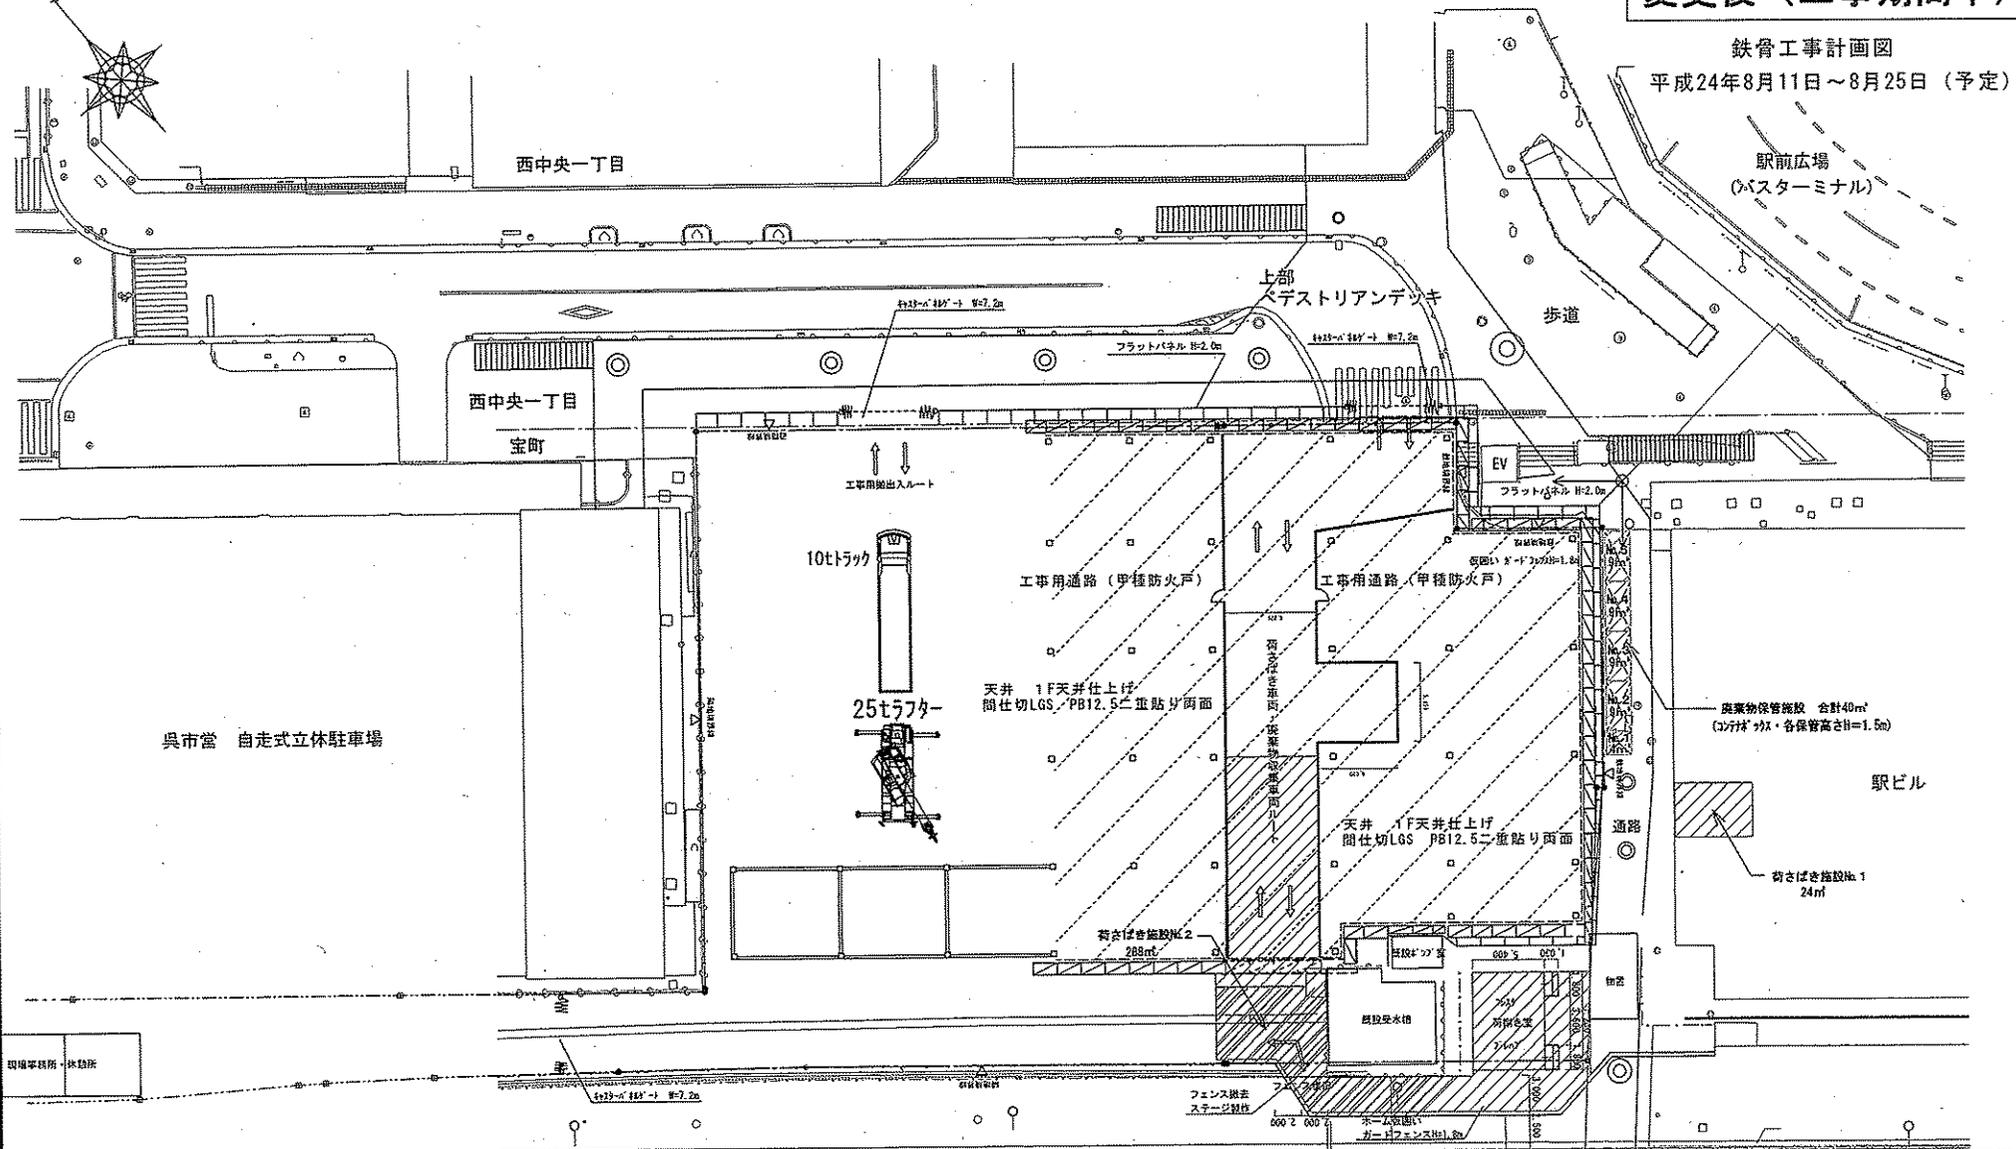

凡例	
	高さばき施設
	廃棄物保管施設

Project	呉駅ビル「クレスト」	Scale	10
Title	配置図（変更後/工事期間中）	Scale	1/400

変更後（整備後）

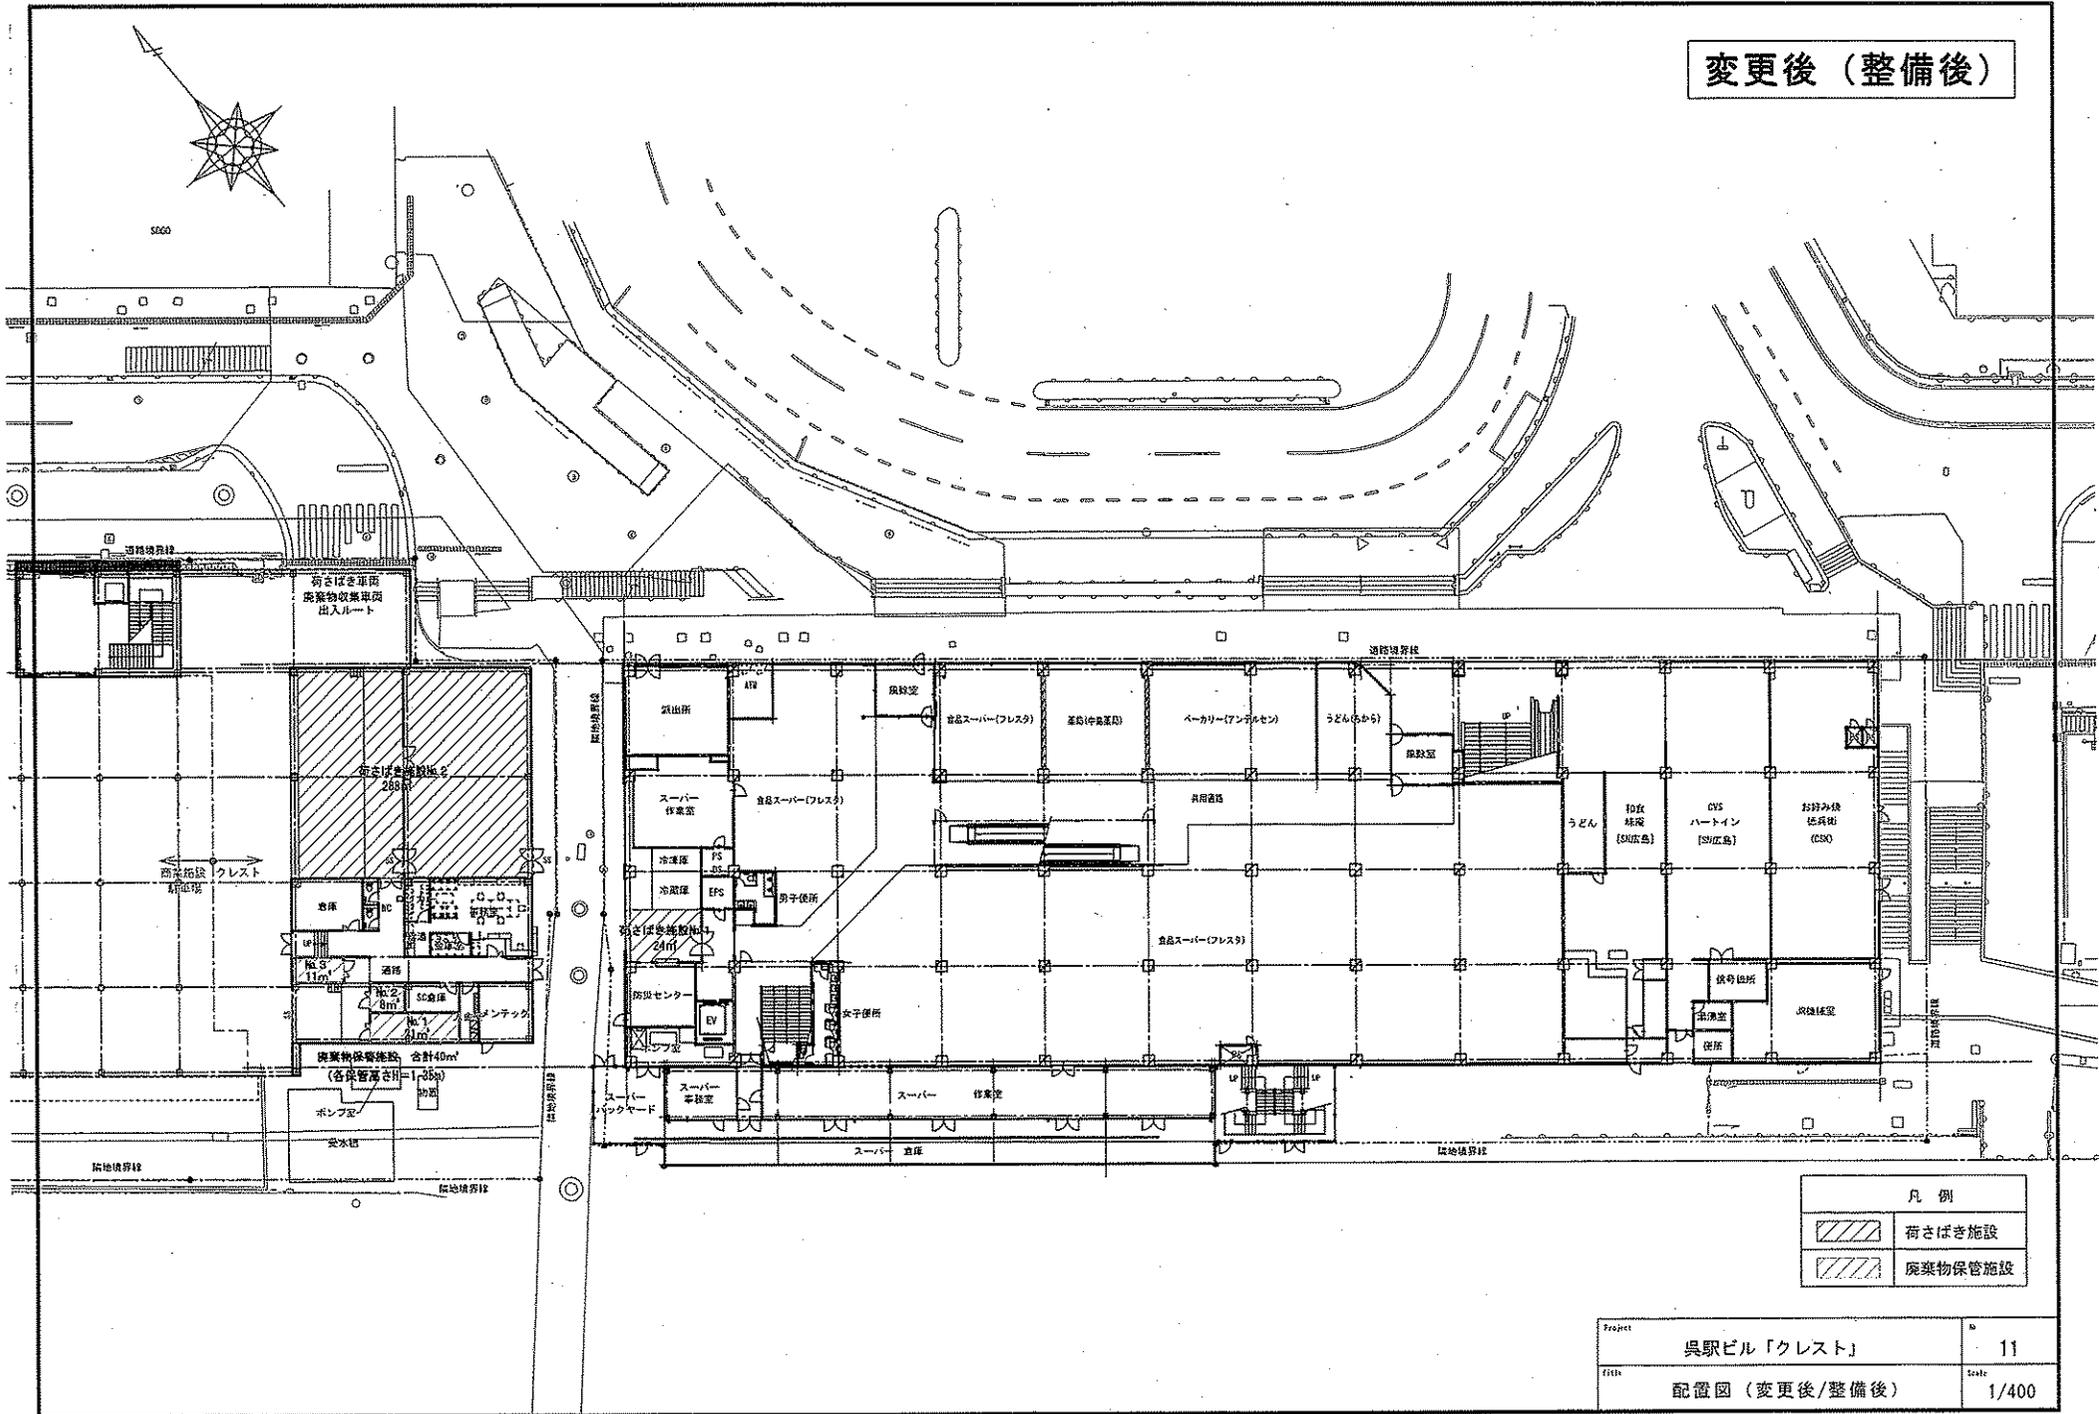

凡例	
	荷さばき施設
	廃棄物保管施設

Project	呉駅ビル「クレスト」	No.	11
File	配置図（変更後/整備後）	Scale	1/400