

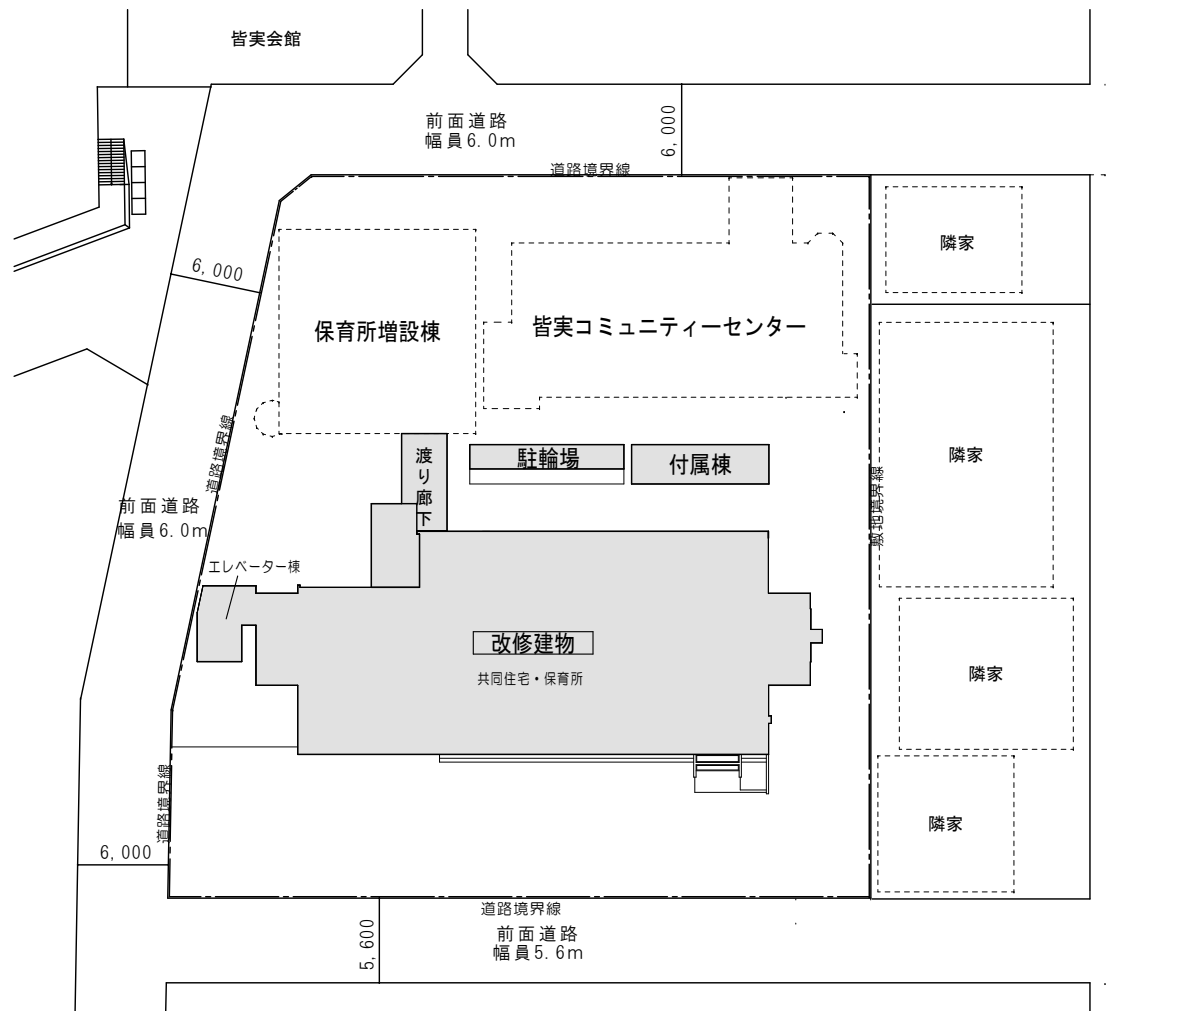


公共工事（都市部）の発注について（報告）


工 事 名	皆実アパート1号棟耐震補強その他工事
工 事 場 所	呉市仁方皆実町1番内
工 事 概 要	建築工事，電気設備工事，機械設備工事 各一式
完 成 期 限	令和6年1月31日
予 定 価 格	145,522,300円
契 約 金 額	145,508,000円
契 約 の 相 手 方	呉市阿賀北4丁目5番18号 三栄建設 株式会社 代表取締役 濱井 雅彦
契 約 方 法	一般競争入札（事後審査方式）
契 約 年 月 日	令和5年2月20日
参 加 業 者	1者

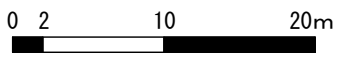


配置図

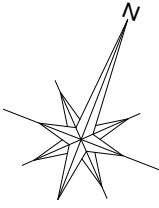


皆実アパート1号棟耐震補強その他工事

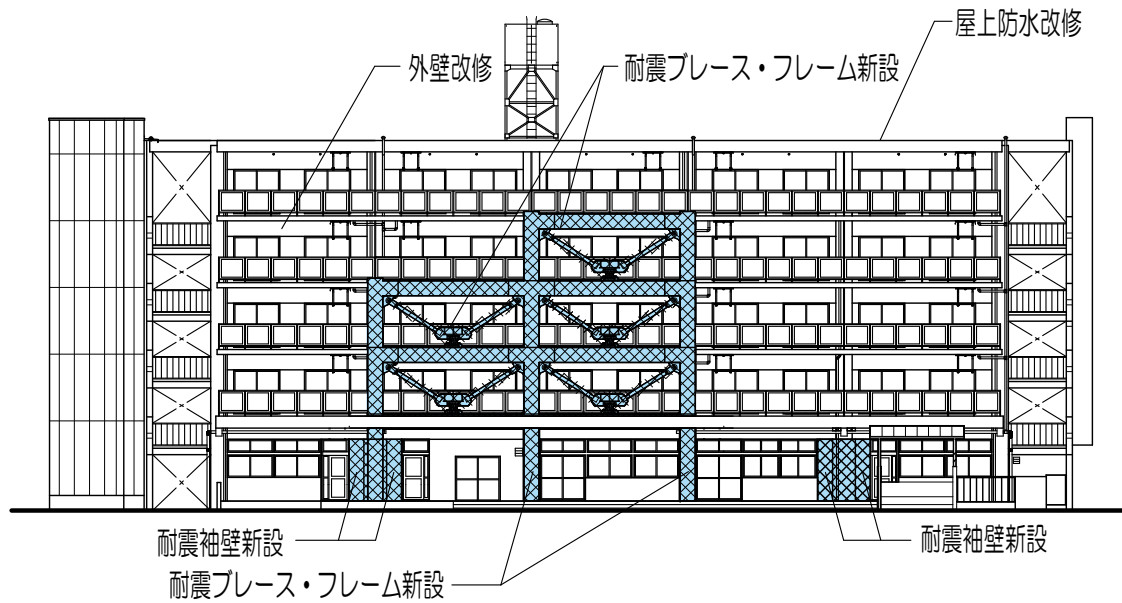


南面 立面図

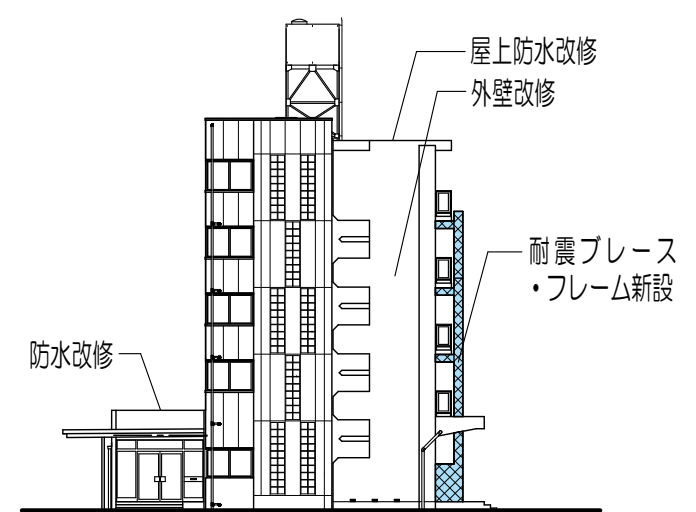


西面 立面図


凡例
 : 耐震補強

0 1 5 10m


皆実アパート1号棟耐震補強その他工事

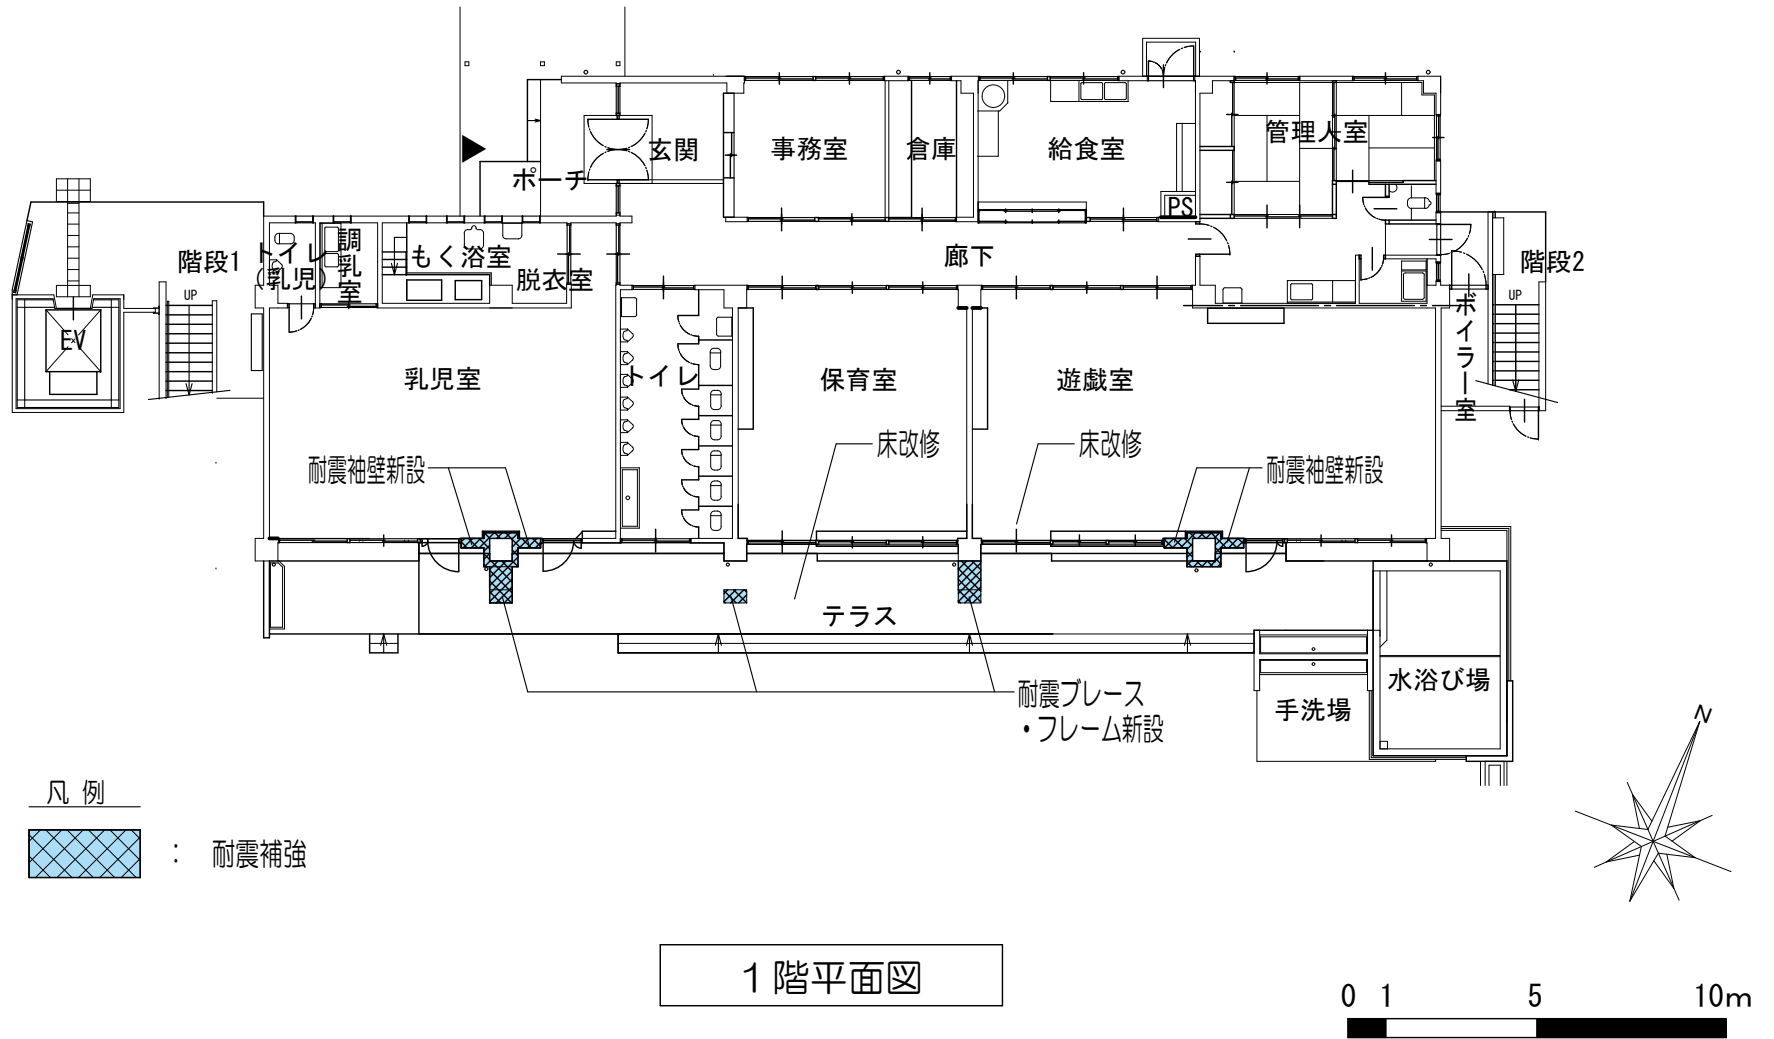

皆実アパート1号棟耐震補強その他工事


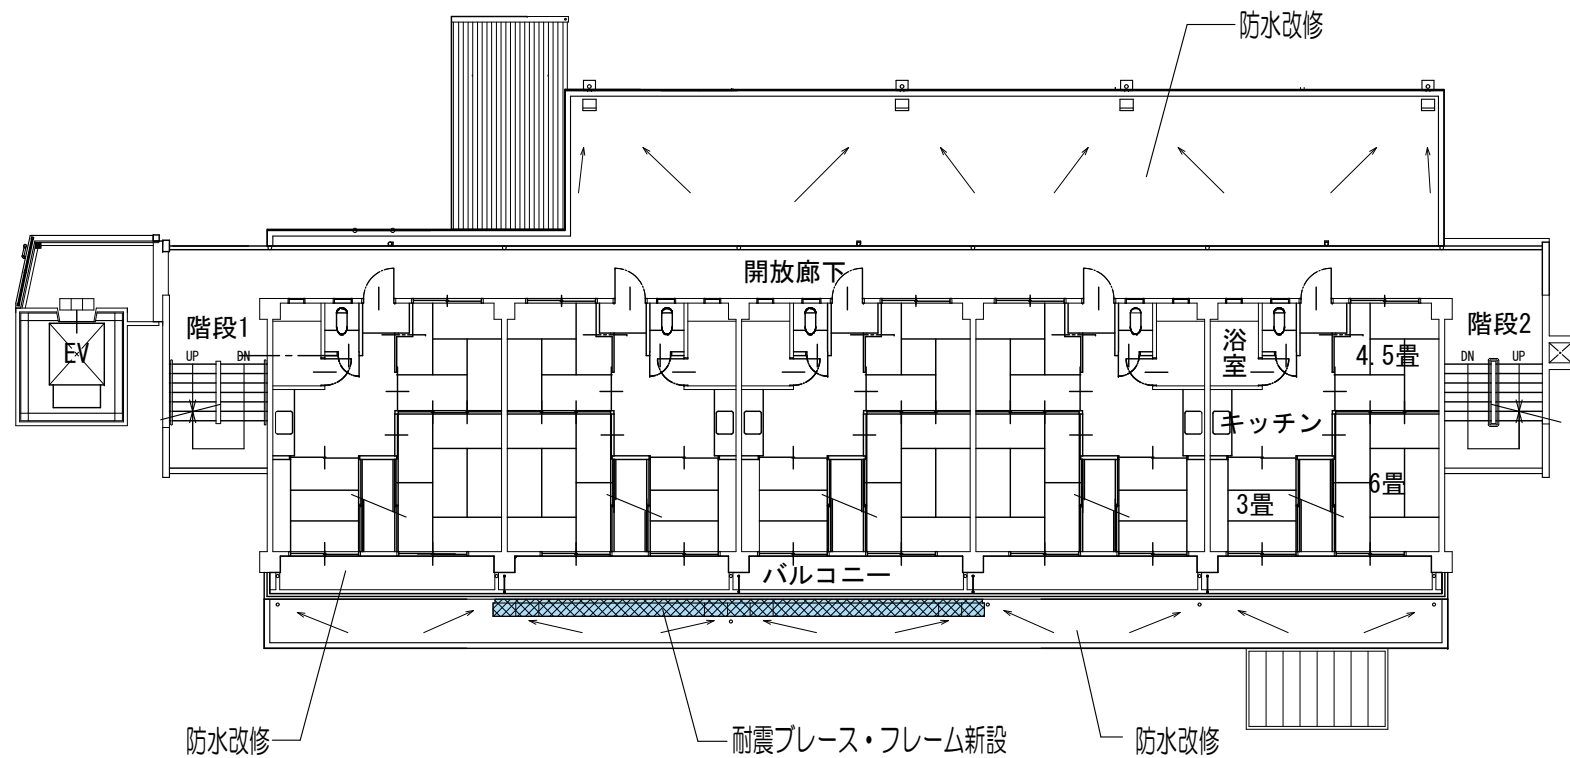


凡例




: 耐震補強


2階平面図

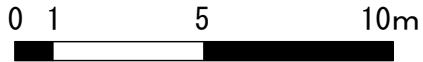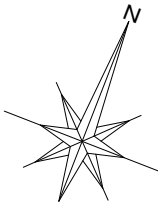

皆実アパート1号棟耐震補強その他工事

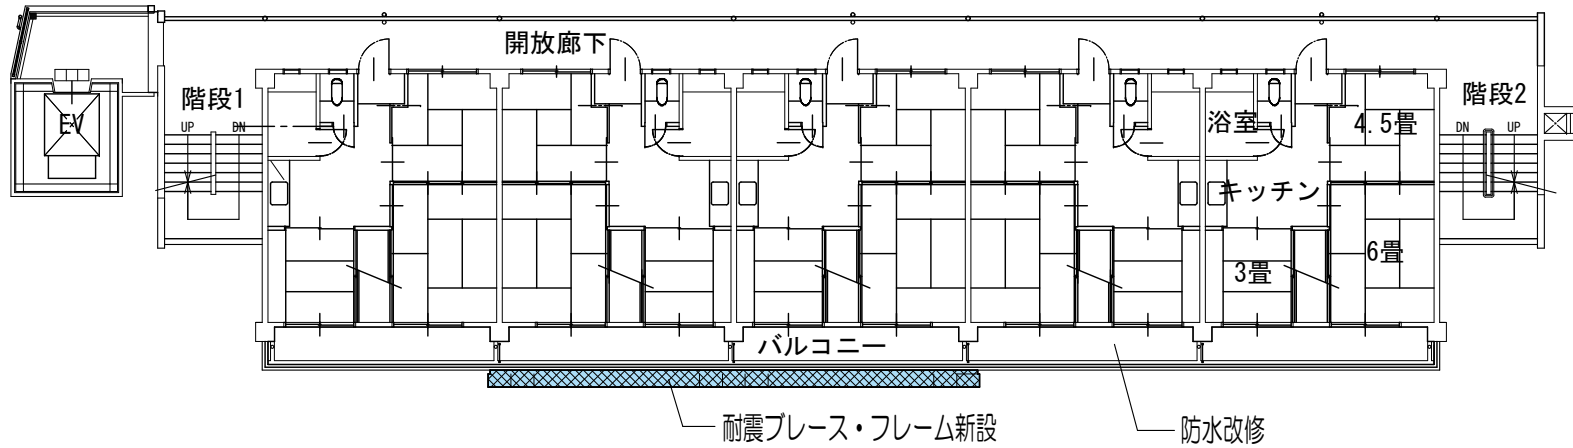

4階平面図


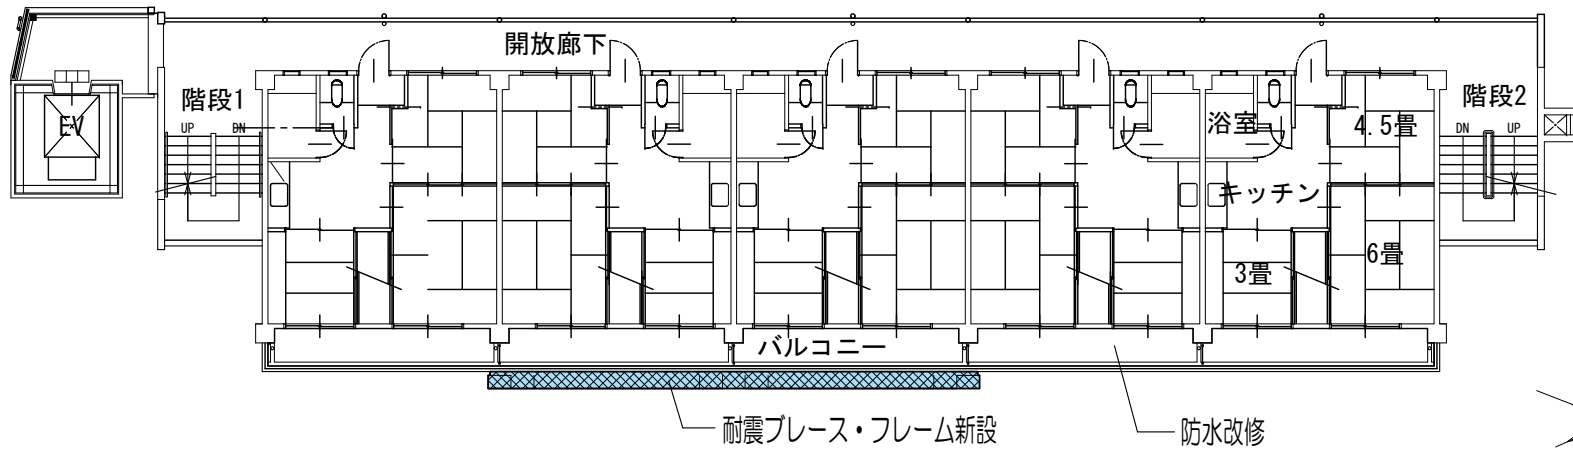


凡例





: 耐震補強

3階平面図

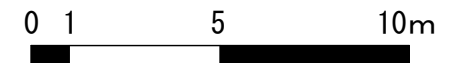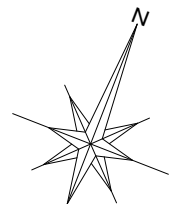

皆実アパート1号棟耐震補強その他工事

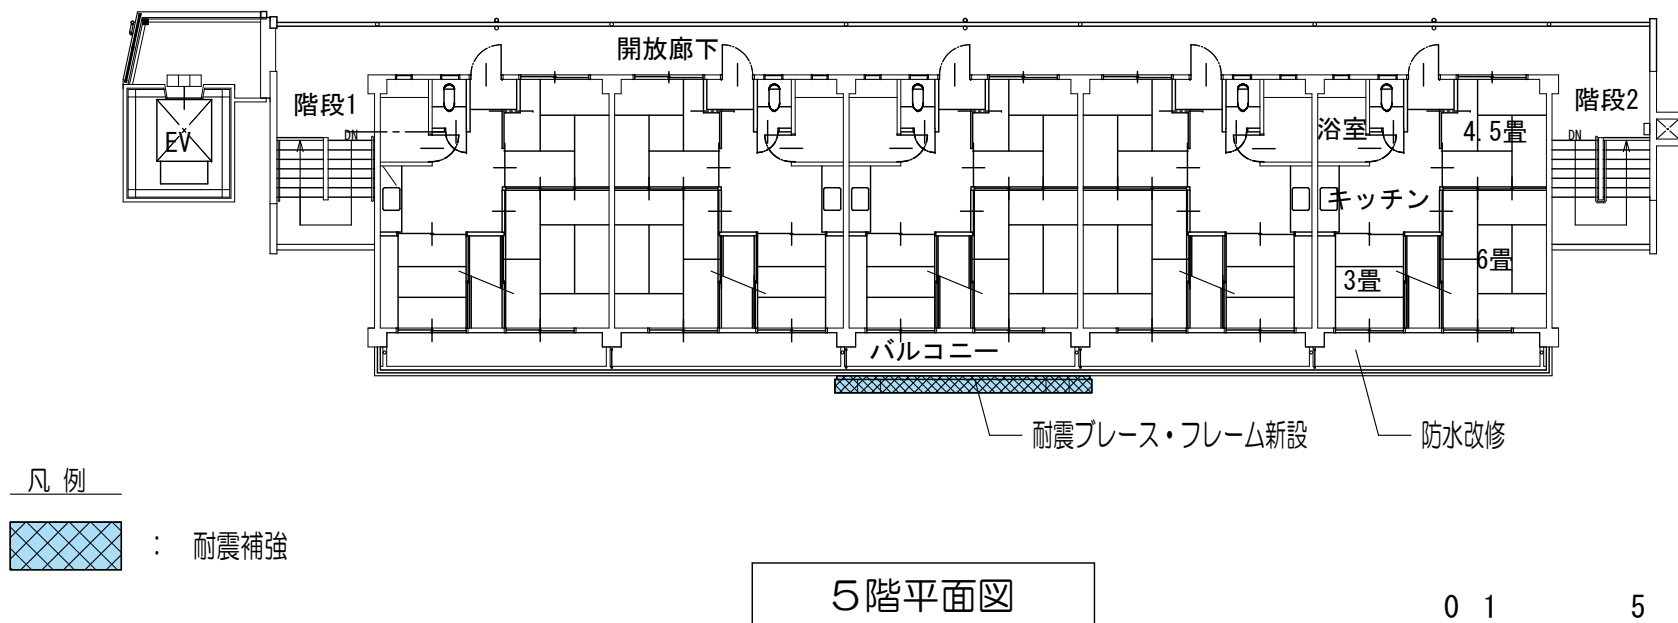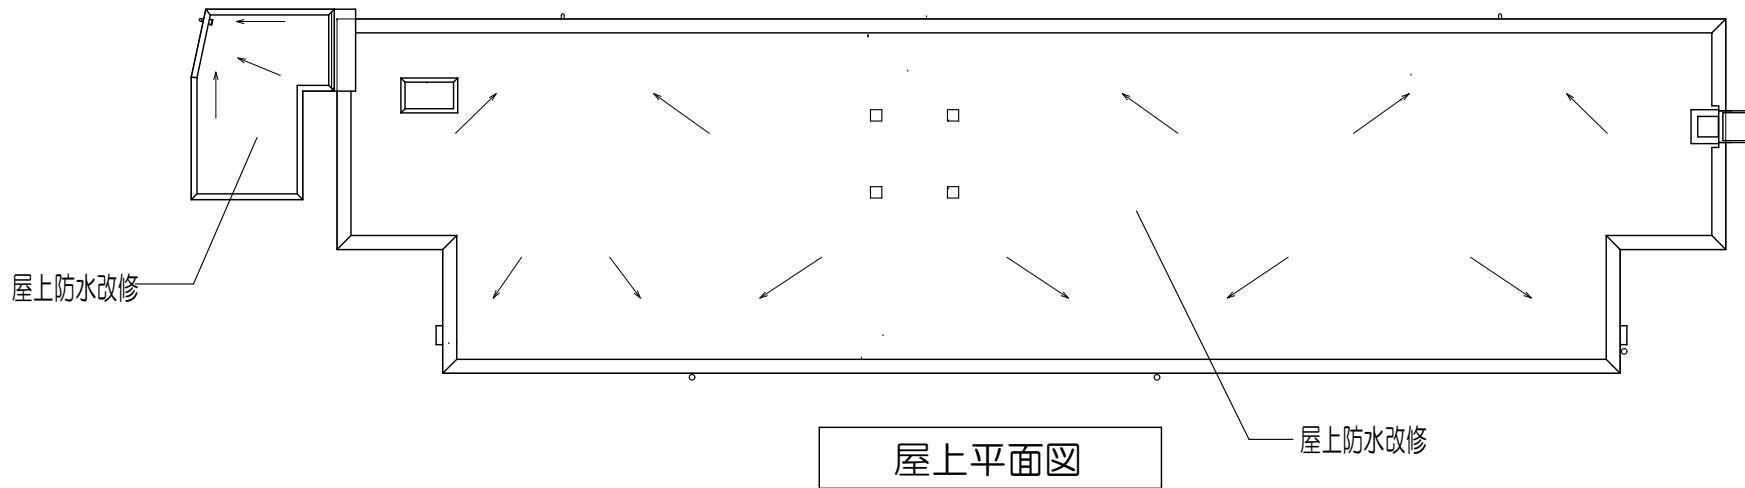

皆実アパート1号棟耐震補強その他工事