


公共工事（技術部）の発注について（報告）


工 事 名	宮原浄水場薬品注入機械設備工事
工 事 場 所	呉市青山町5番2号
工 事 概 要	PAC注入機械設備, 次亜塩素酸注入機械設備, 配管工, 附帯電気設備 各一式
完 成 期 限	令和7年3月17日
予 定 価 格	708,440,700円
契 約 金 額	694,100,000円
契 約 の 相 手 方	広島市中区橋本町10番6号 水道機工 株式会社 広島支店 支店長 山本 啓介
契 約 方 法	一般競争入札（事前審査方式）
契 約 年 月 日	令和5年2月9日
参 加 業 者 数	2者

宮原浄水場薬品注入機械設備工事

位置図

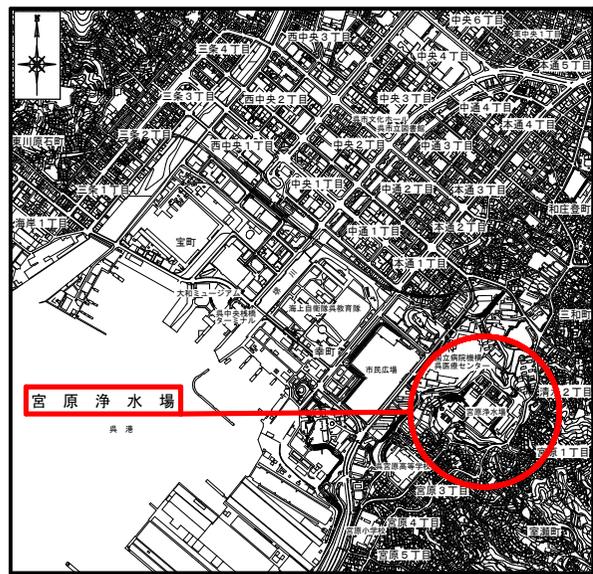


宮原浄水場内平面図

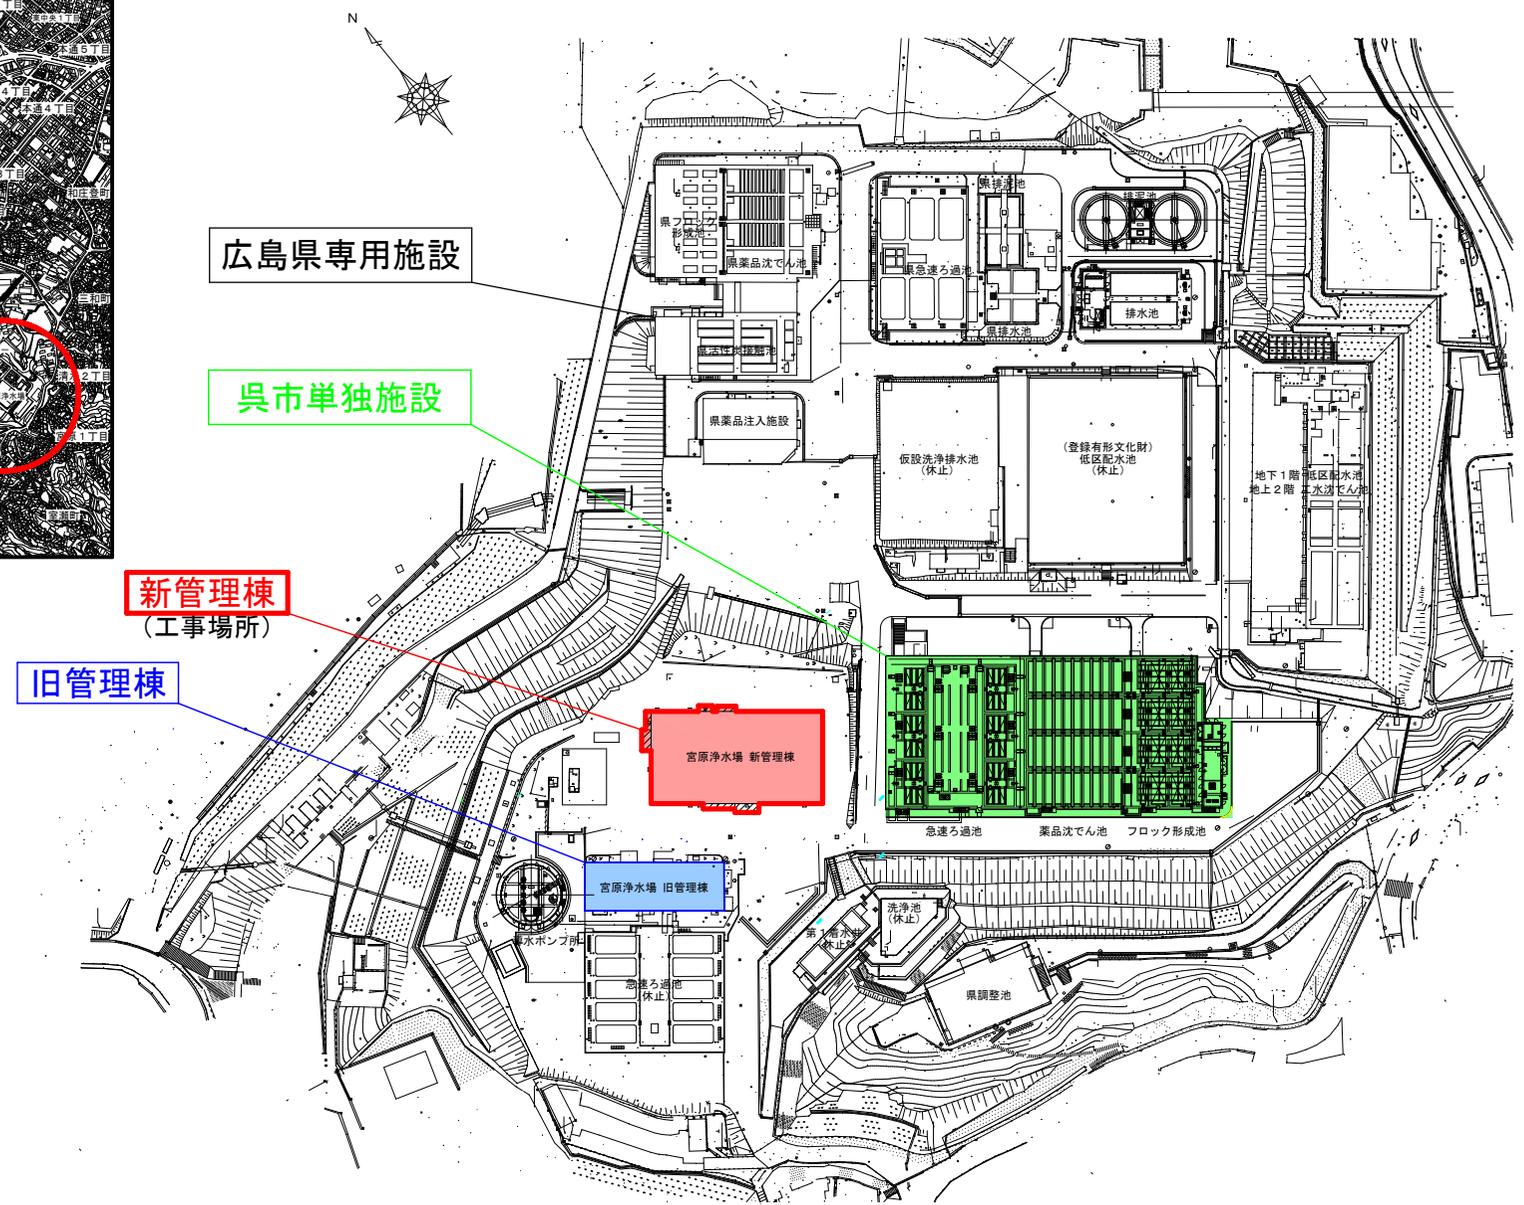

宮原浄水場薬品注入機械設備工事

新管理棟 1階平面図

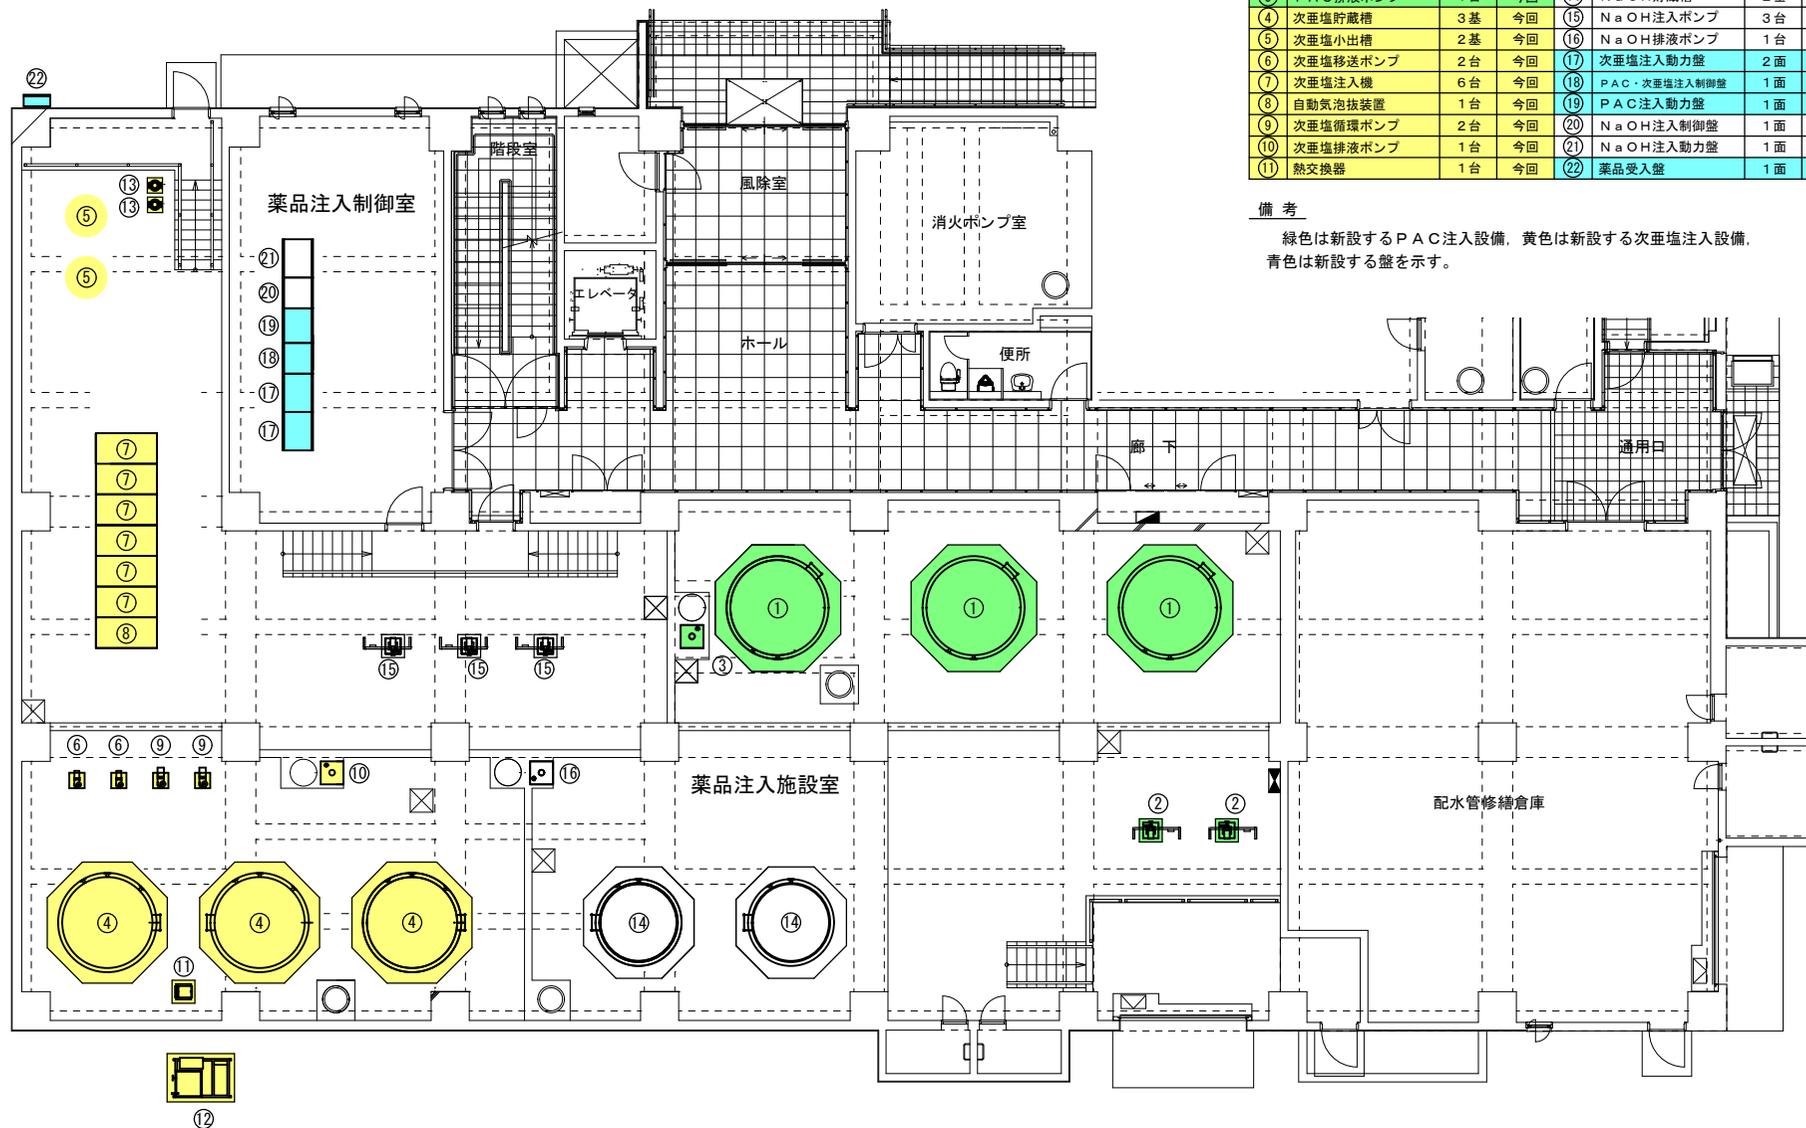

機器一覧表

番号	名称	数量	備考	番号	名称	数量	備考
①	PAC貯蔵槽	3基	今回	⑫	次亜塩冷却ユニット	1台	今回
②	PAC注入ポンプ	2台	今回	⑬	給水加圧ポンプ	2台	今回
③	PAC排液ポンプ	1台	今回	⑭	NaOH貯蔵槽	2基	将来
④	次亜塩貯蔵槽	3基	今回	⑮	NaOH注入ポンプ	3台	将来
⑤	次亜塩小出槽	2基	今回	⑯	NaOH排液ポンプ	1台	将来
⑥	次亜塩移送ポンプ	2台	今回	⑰	次亜塩注入動力盤	2面	今回
⑦	次亜塩注入機	6台	今回	⑱	PAC・次亜塩注入制御盤	1面	今回
⑧	自動気泡抜装置	1台	今回	⑲	PAC注入動力盤	1面	今回
⑨	次亜塩循環ポンプ	2台	今回	⑳	NaOH注入制御盤	1面	将来
⑩	次亜塩排液ポンプ	1台	今回	㉑	NaOH注入動力盤	1面	将来
⑪	熱交換器	1台	今回	㉒	薬品受入盤	1面	今回

備考

緑色は新設するPAC注入設備、黄色は新設する次亜塩注入設備、青色は新設する盤を示す。