


公共工事（技術部）の発注について（報告）


工 事 名	広浄化センター監視制御設備工事
工 事 場 所	呉市広多賀谷3丁目10番1号
工 事 概 要	監視制御設備 一式 受変電設備 一式 制御電源及び計装用電源設備 一式 据付け・配線・配管工 一式
完 成 期 限	令和7年3月13日
予 定 価 格	749,577,400円
契 約 金 額	748,000,000円
契 約 の 相 手 方	広島市中区中町7番32号 三菱電機 株式会社 中国支社 支社長 望月 慎一
契 約 方 法	一般競争入札（事前審査方式）
契 約 年 月 日	令和5年7月27日
参 加 業 者 数	1者

# 広浄化センター監視制御設備工事

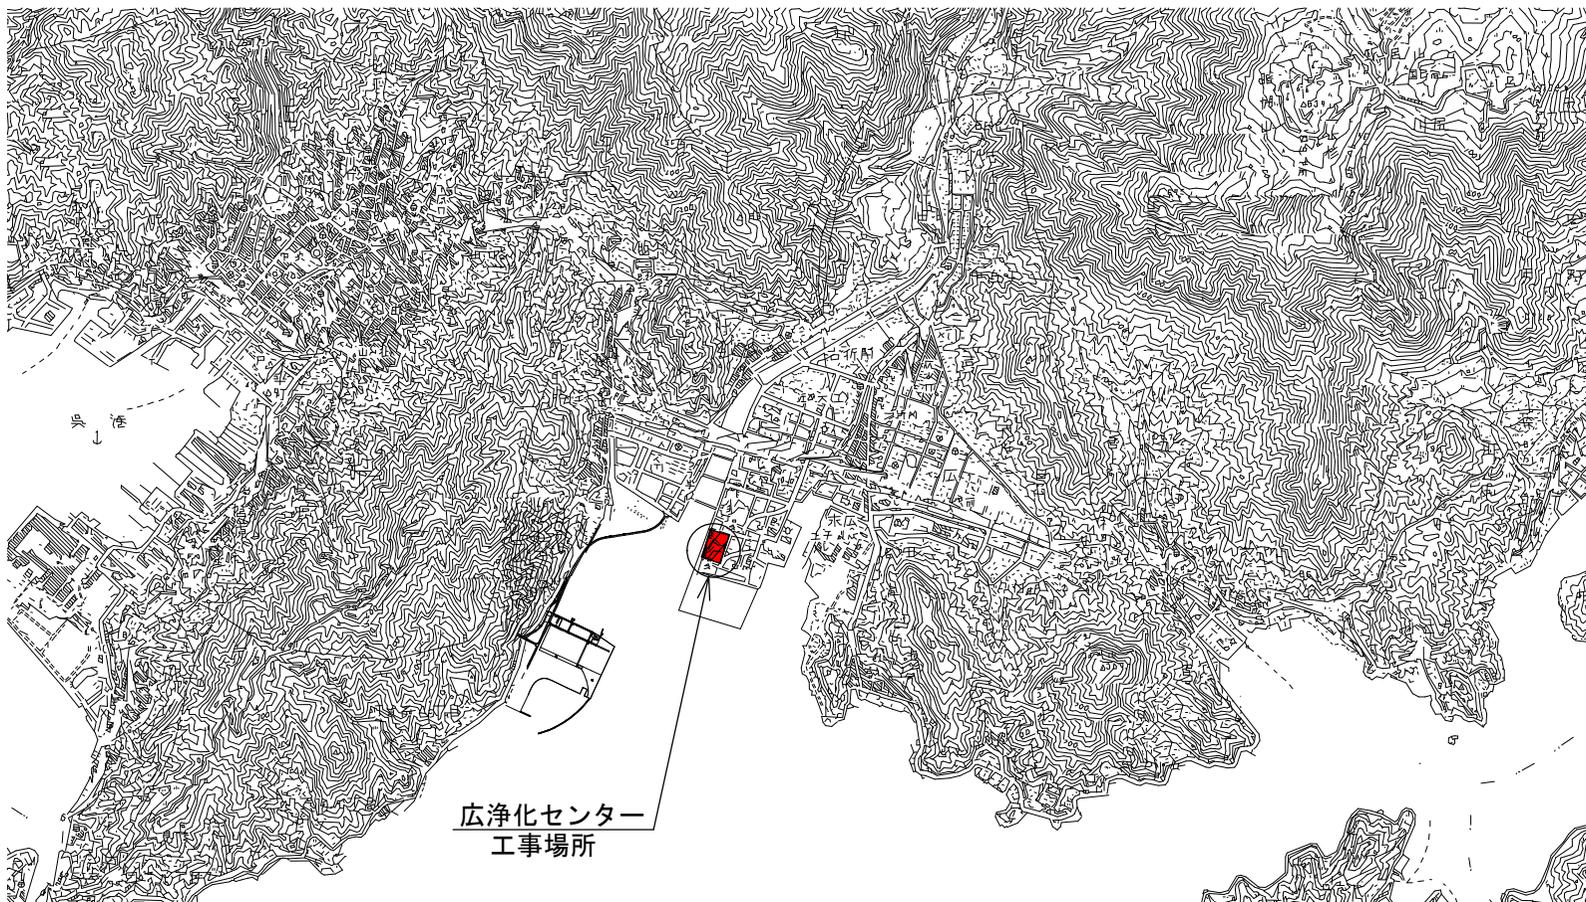


位置図

# 広浄化センター監視制御設備工事

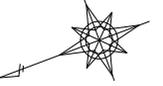

管理棟

汚泥棟

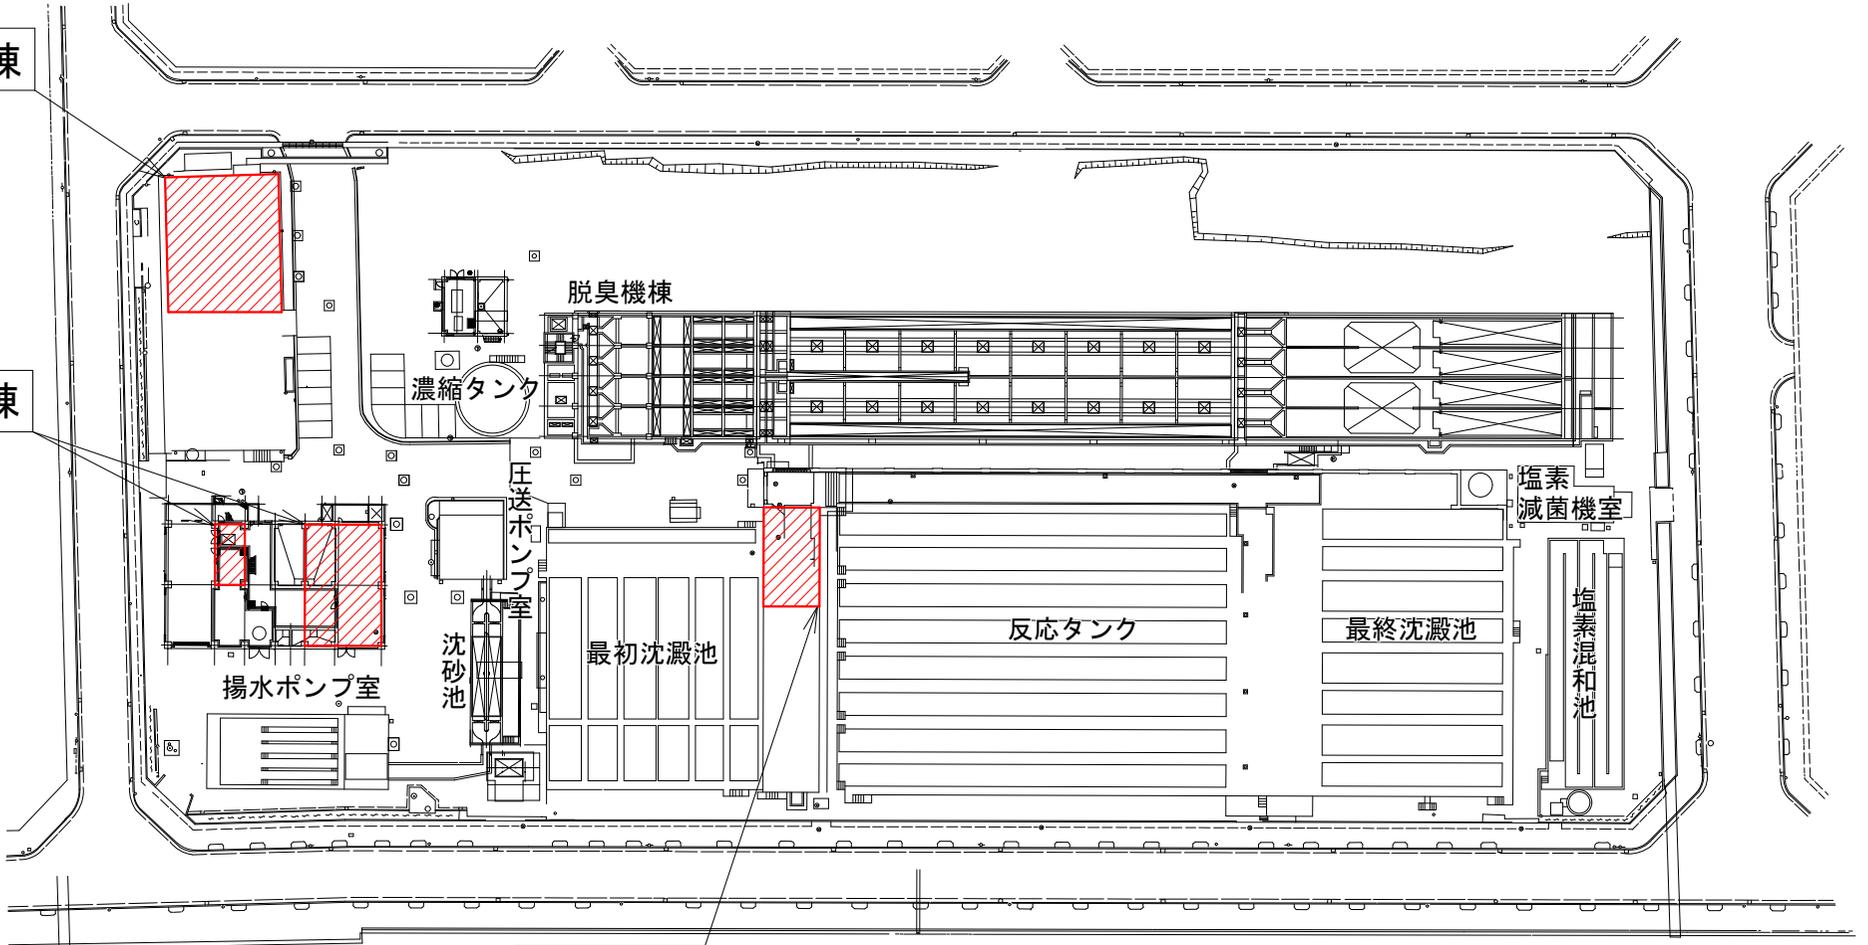


ブロウ棟

全体平面図 S=1/800


凡例 (今回工事対象)

 今回工事範囲

# 広浄化センター監視制御設備工事

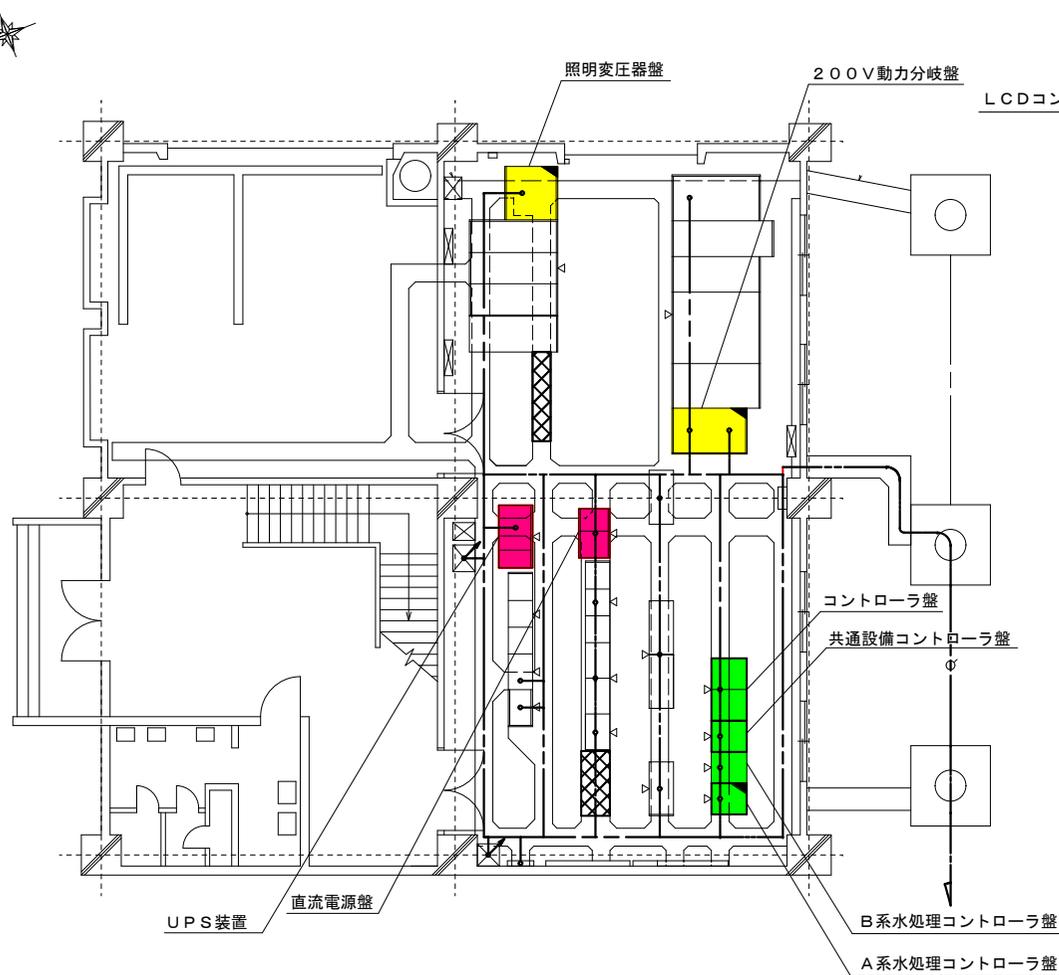

管理棟1階 電気室

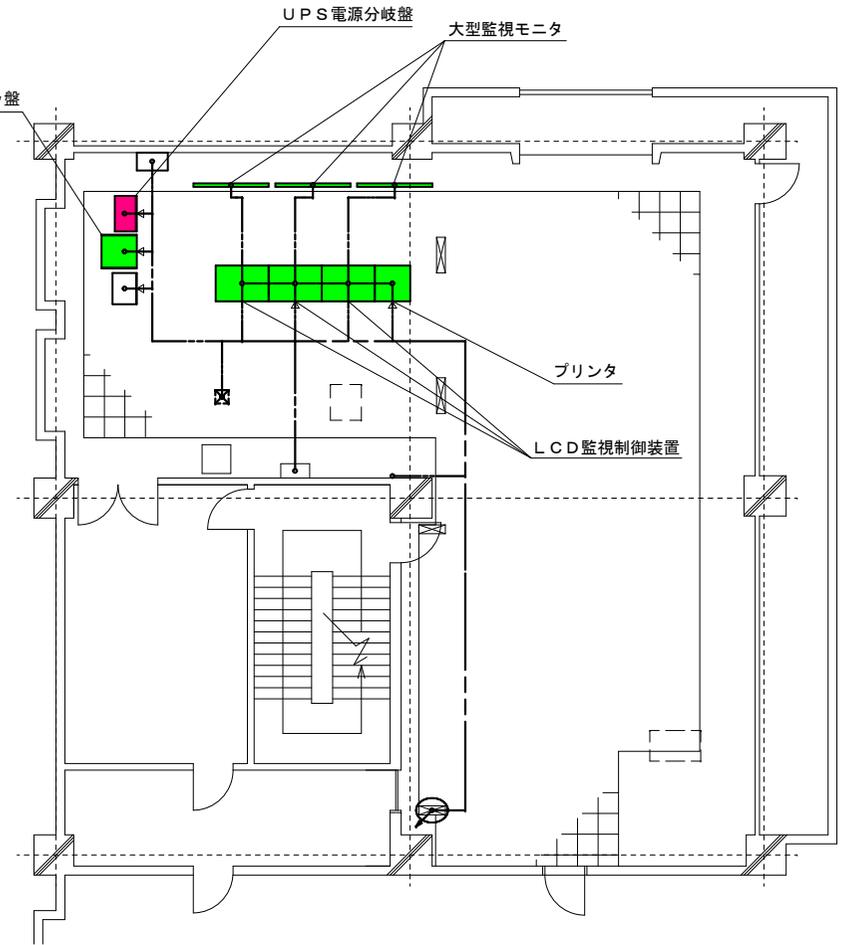


管理棟2階 中央監視室

管理棟平面図 S=1/100

凡例 (今回工事対象)

- 監視制御設備
- 受変電設備
- 制御電源及び計装用電源設備

# 広浄化センター監視制御設備工事

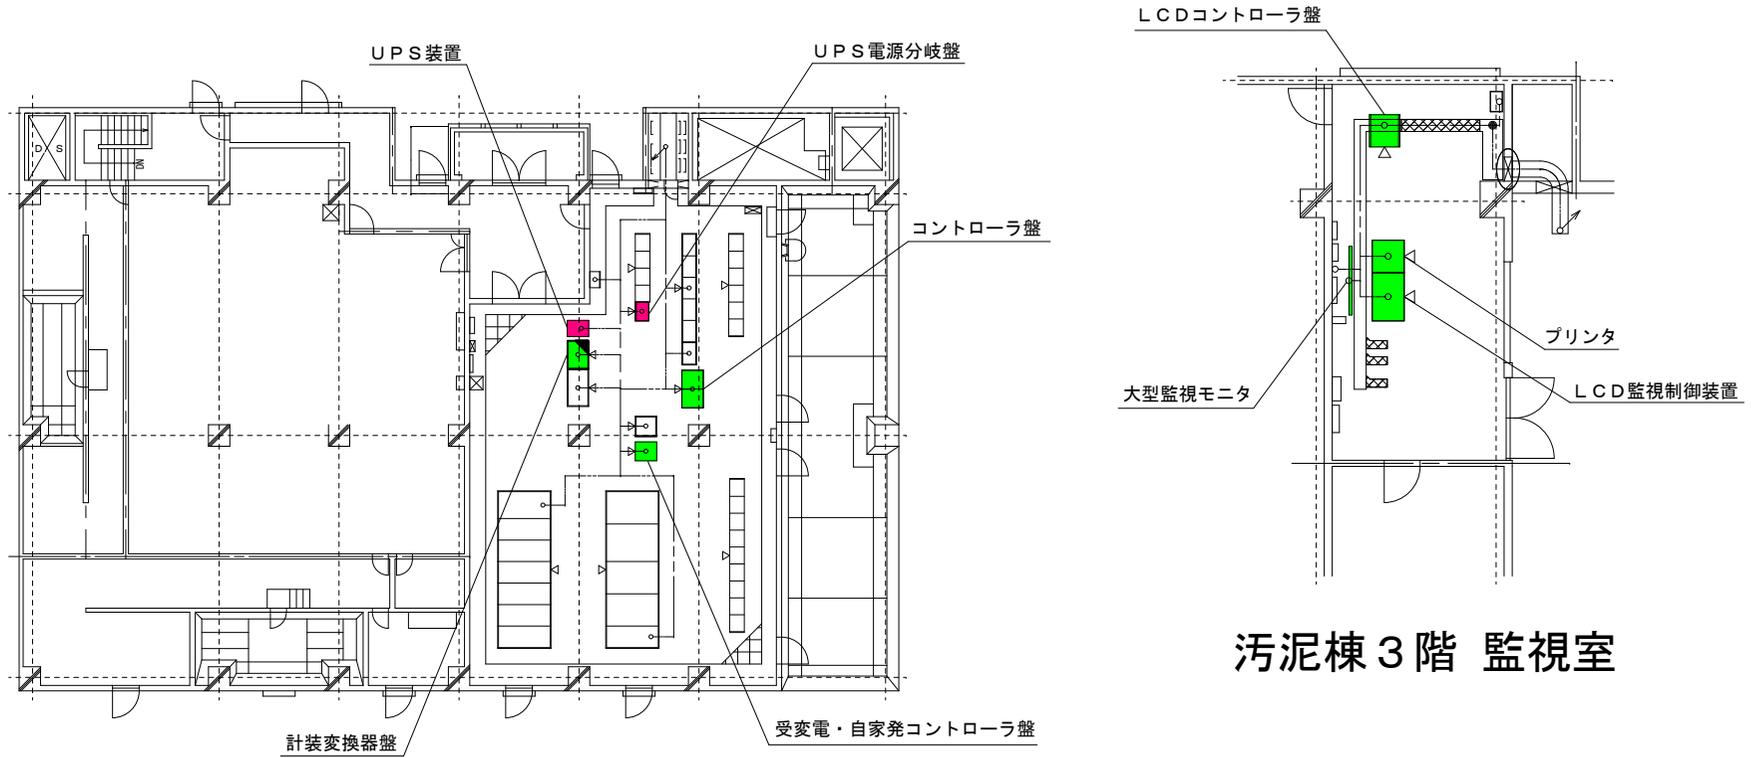

汚泥棟 5階 電気室


汚泥棟 3階 監視室

## 汚泥棟平面図 S=1/200

凡例 (今回工事対象)

-  監視制御設備
-  制御電源及び計装用電源設備

# 広浄化センター監視制御設備工事

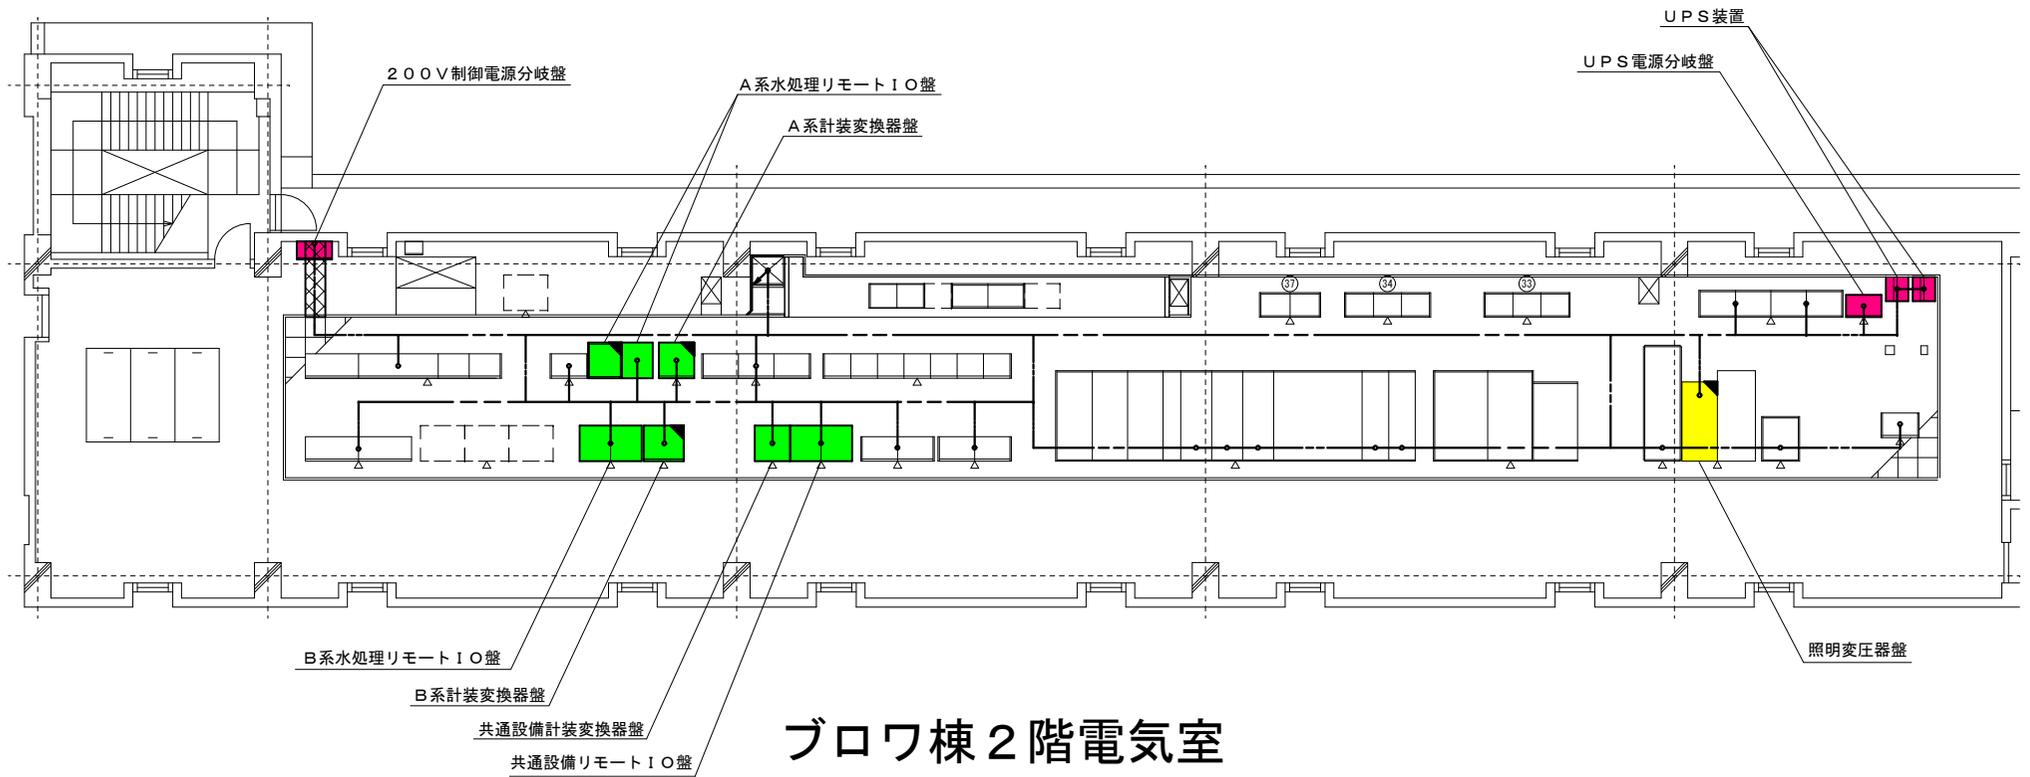

## ブロワ棟2階電気室

ブロワ棟平面図 S=1/100

- 凡例 (今回工事対象)
- 監視制御設備
  - 受変電設備
  - 制御電源及び計装用電源設備