

公共工事（都市部）の発注について（報告）


工 事 名	山の手アパート11号館耐震補強工事
工 事 場 所	呉市山手2丁目2番内
工 事 概 要	建築工事 一式 電気設備工事 一式 機械設備工事 一式
完 成 期 限	令和6年2月15日
予 定 価 格	129,853,900円
契 約 金 額	129,800,000円
契 約 の 相 手 方	呉市阿賀北4丁目5番18号 三栄建設 株式会社 代表取締役 濱井 雅彦
契 約 方 法	一般競争入札（事後審査方式）
契 約 年 月 日	令和5年8月16日
参 加 業 者 数	1者

山の手アパート11号館耐震補強工事




付近見取図：1/4,000

山の手アパート 11号館耐震補強工事

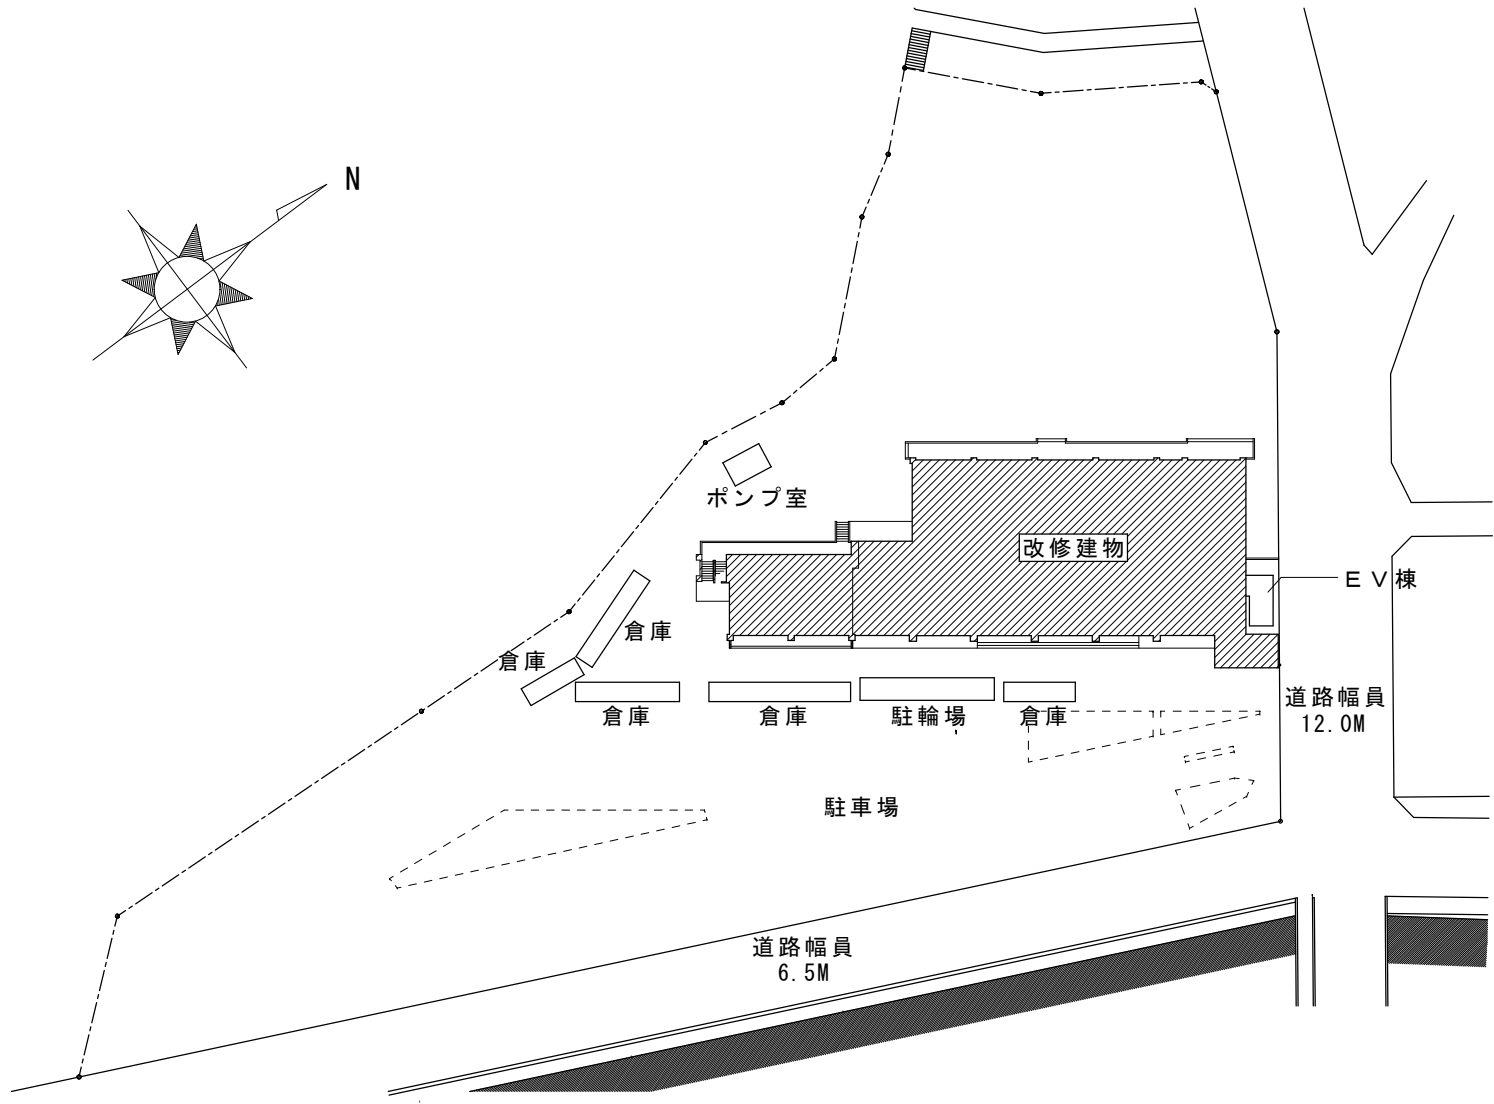

配置図 : 1/800

山の手アパート 1 1 号館耐震補強工事

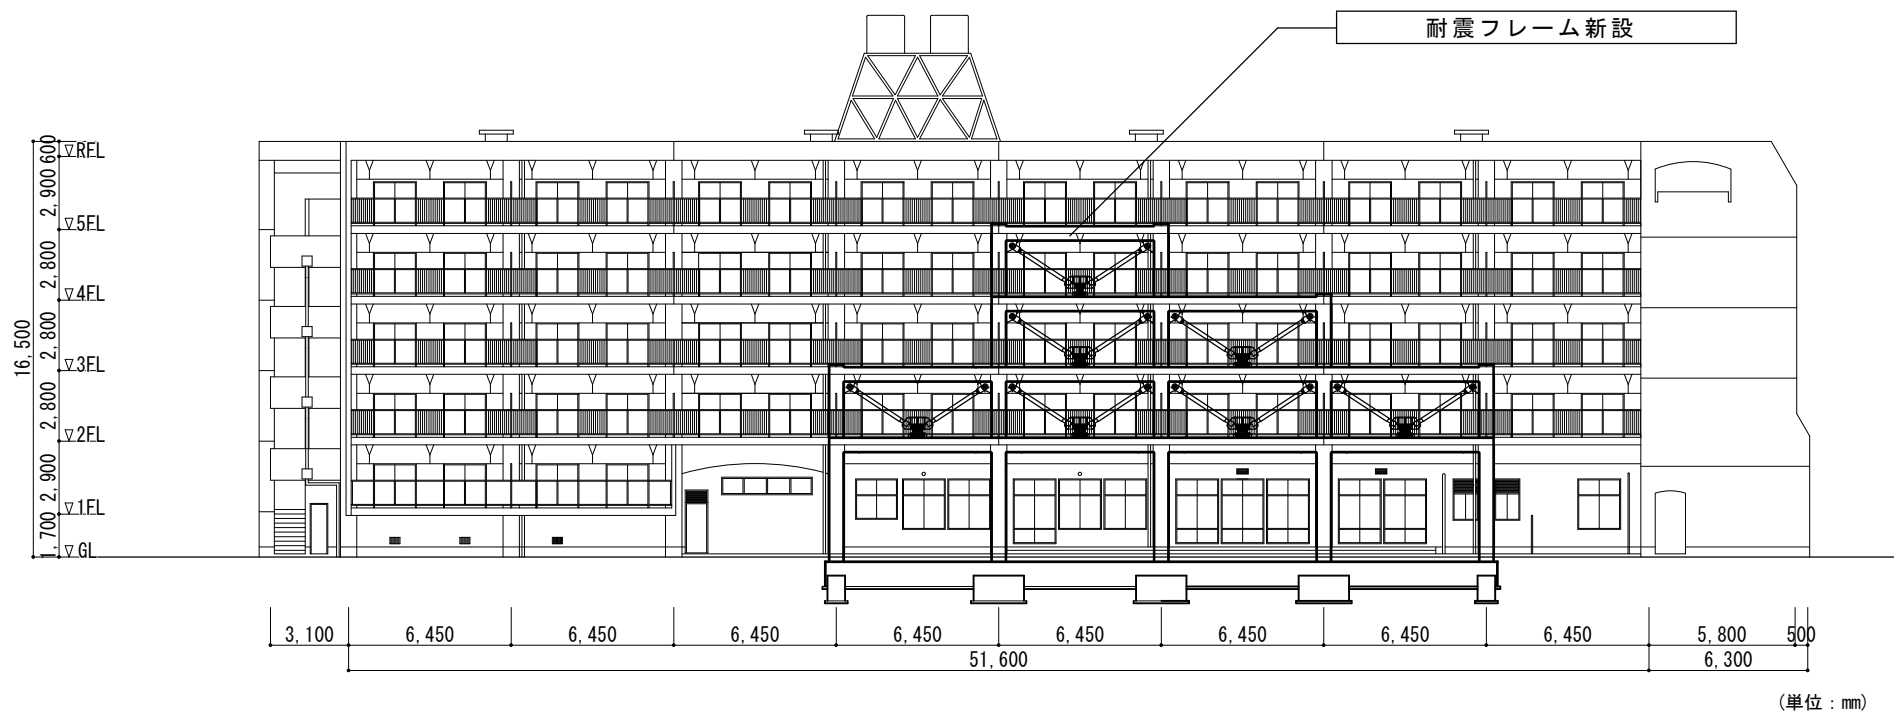

南側立面図 : 1/300