


位置図 S=1:10,000


河川災害復旧工事（戸浜川）外

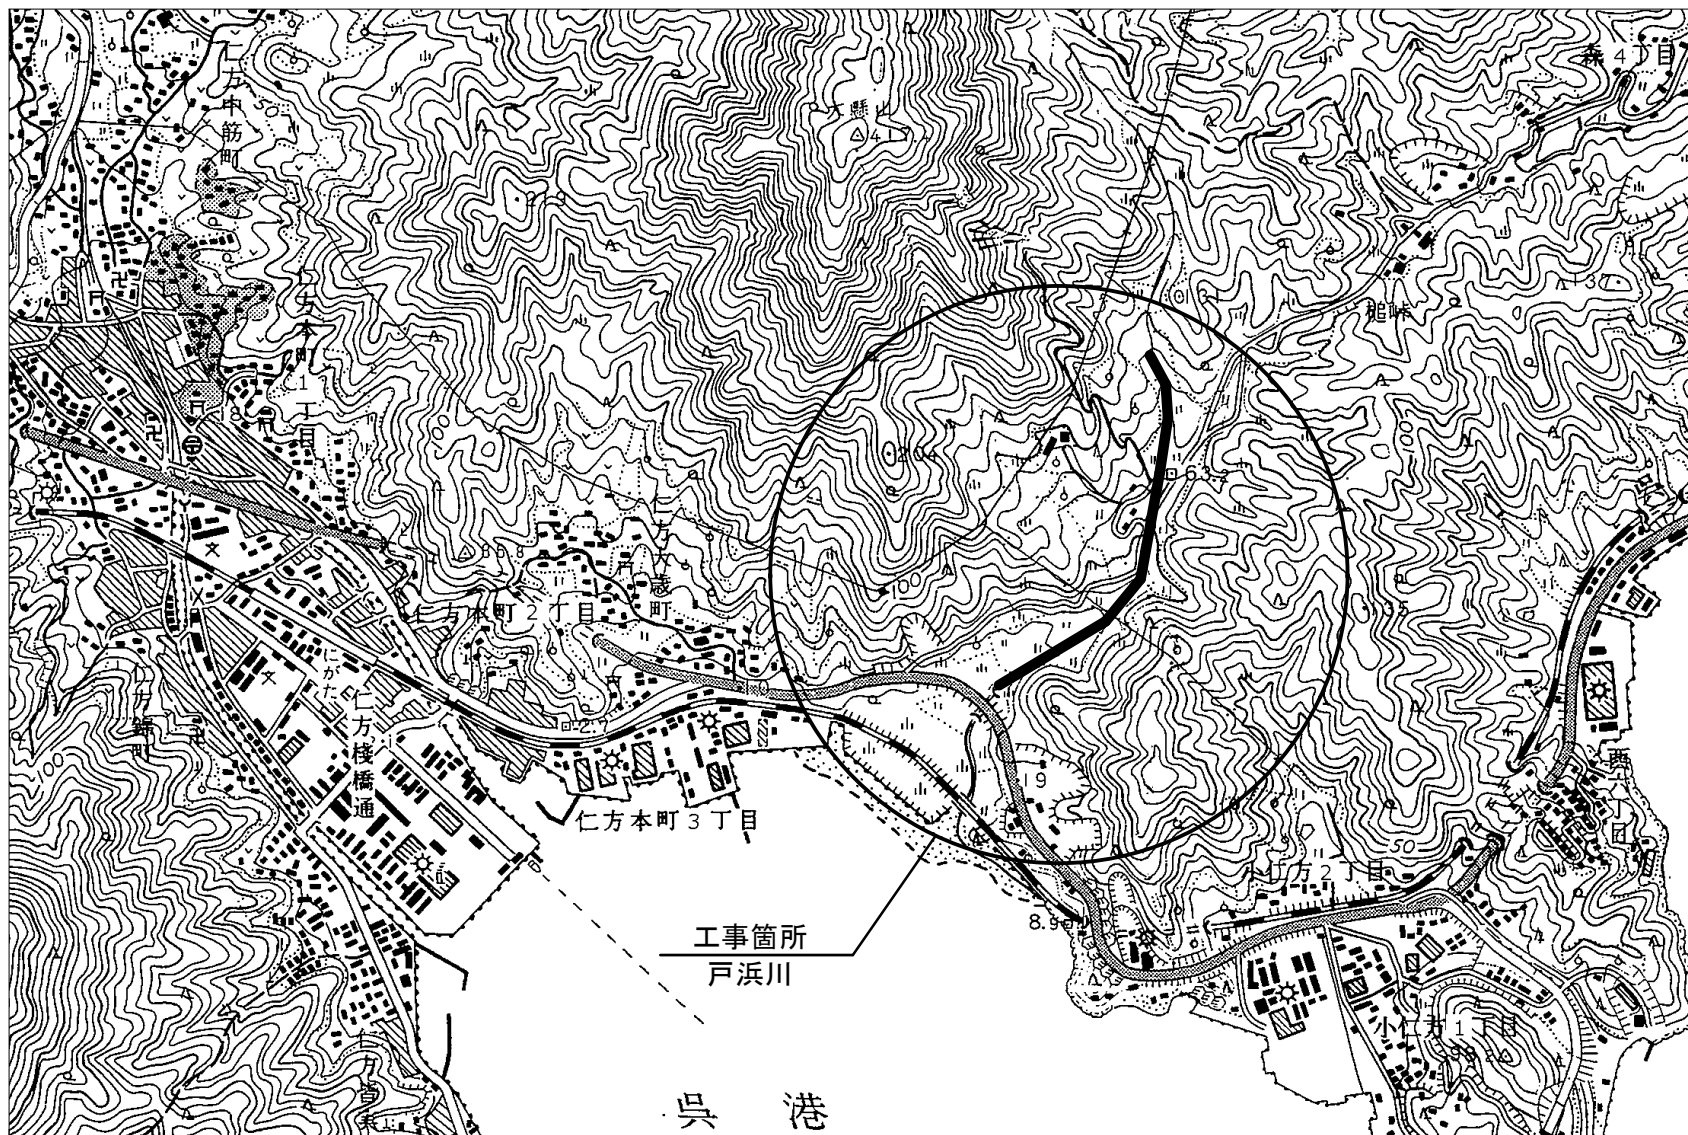




河川災害復旧工事（戸浜川）外 平面図（1）

S=1:500

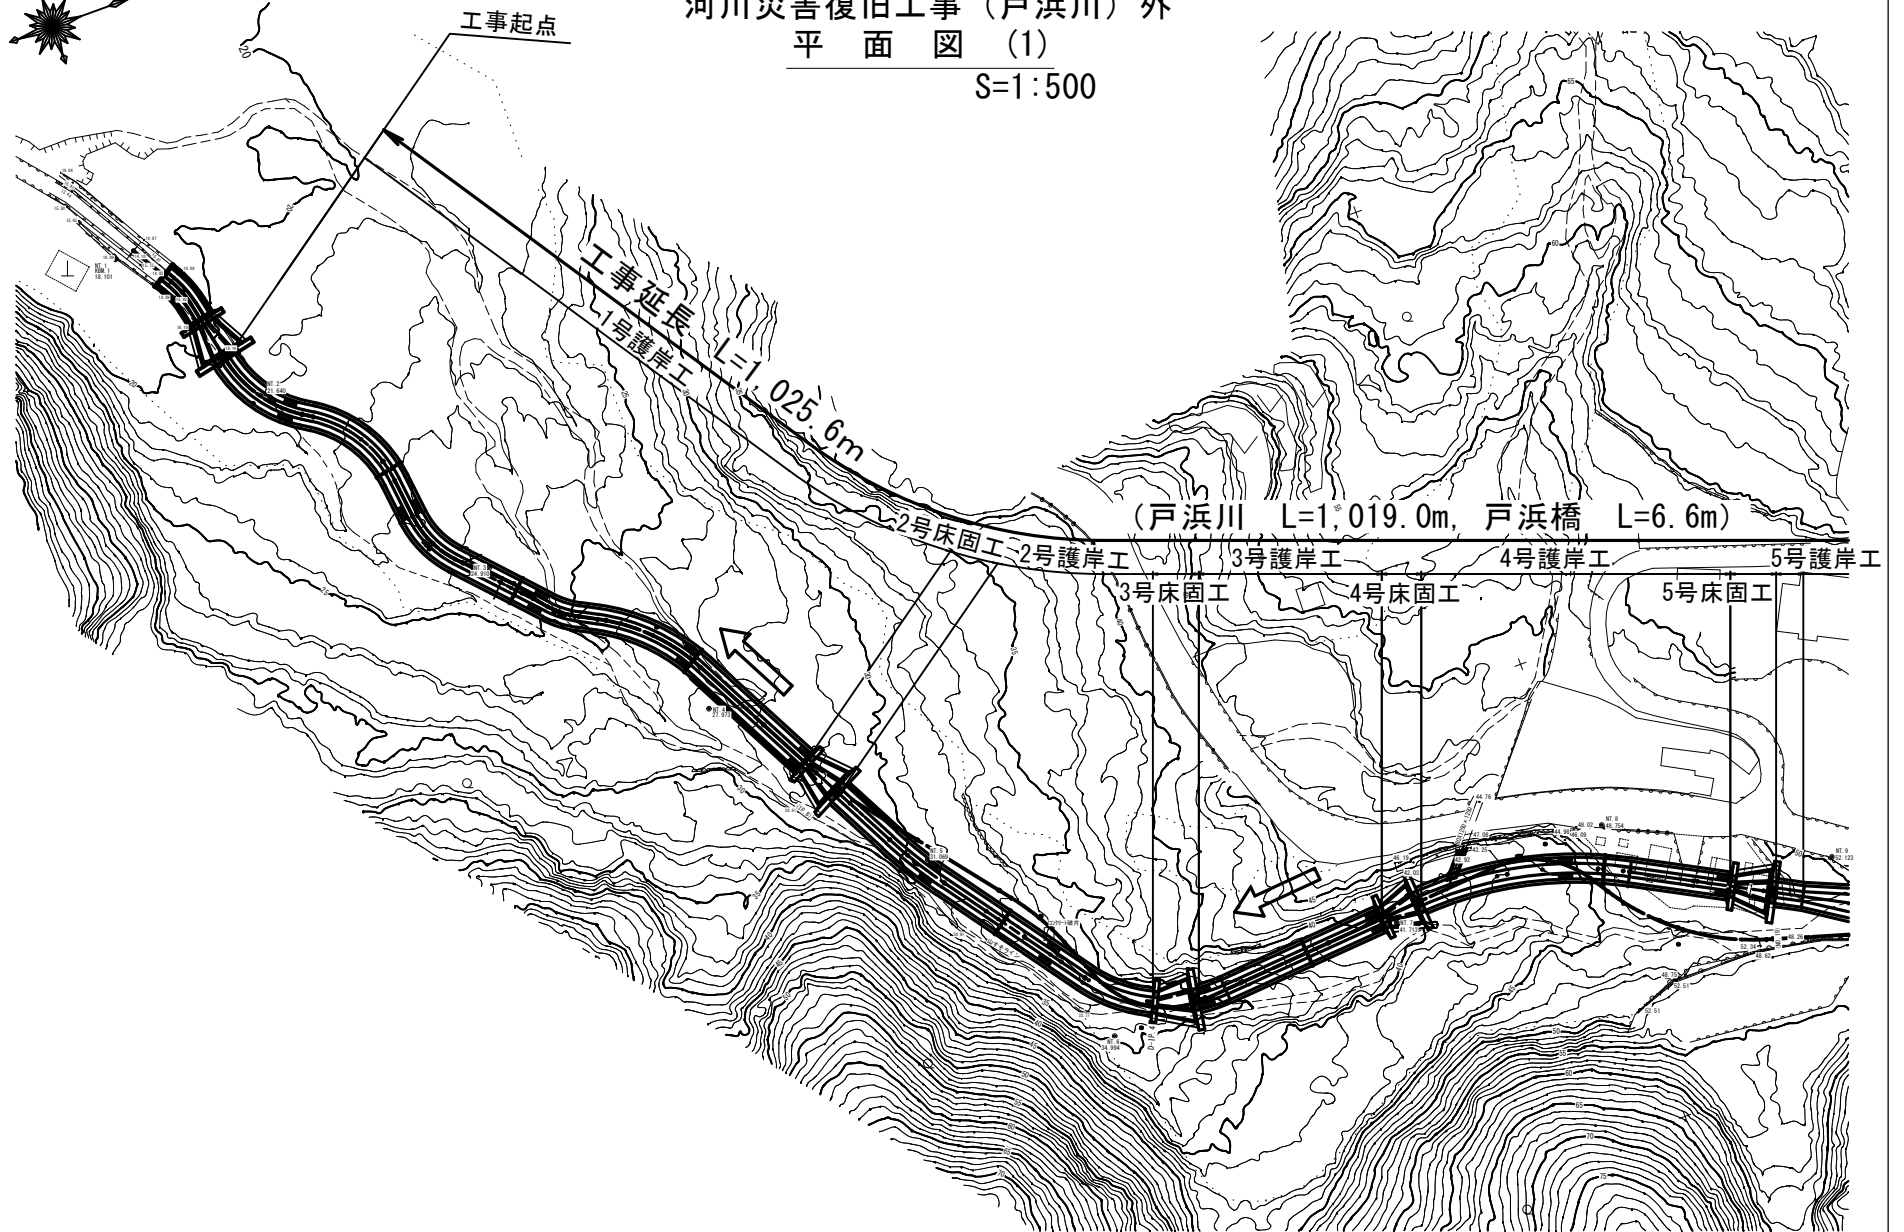


河川災害復旧工事（戸浜川）外
平面図（2）

S=1:500

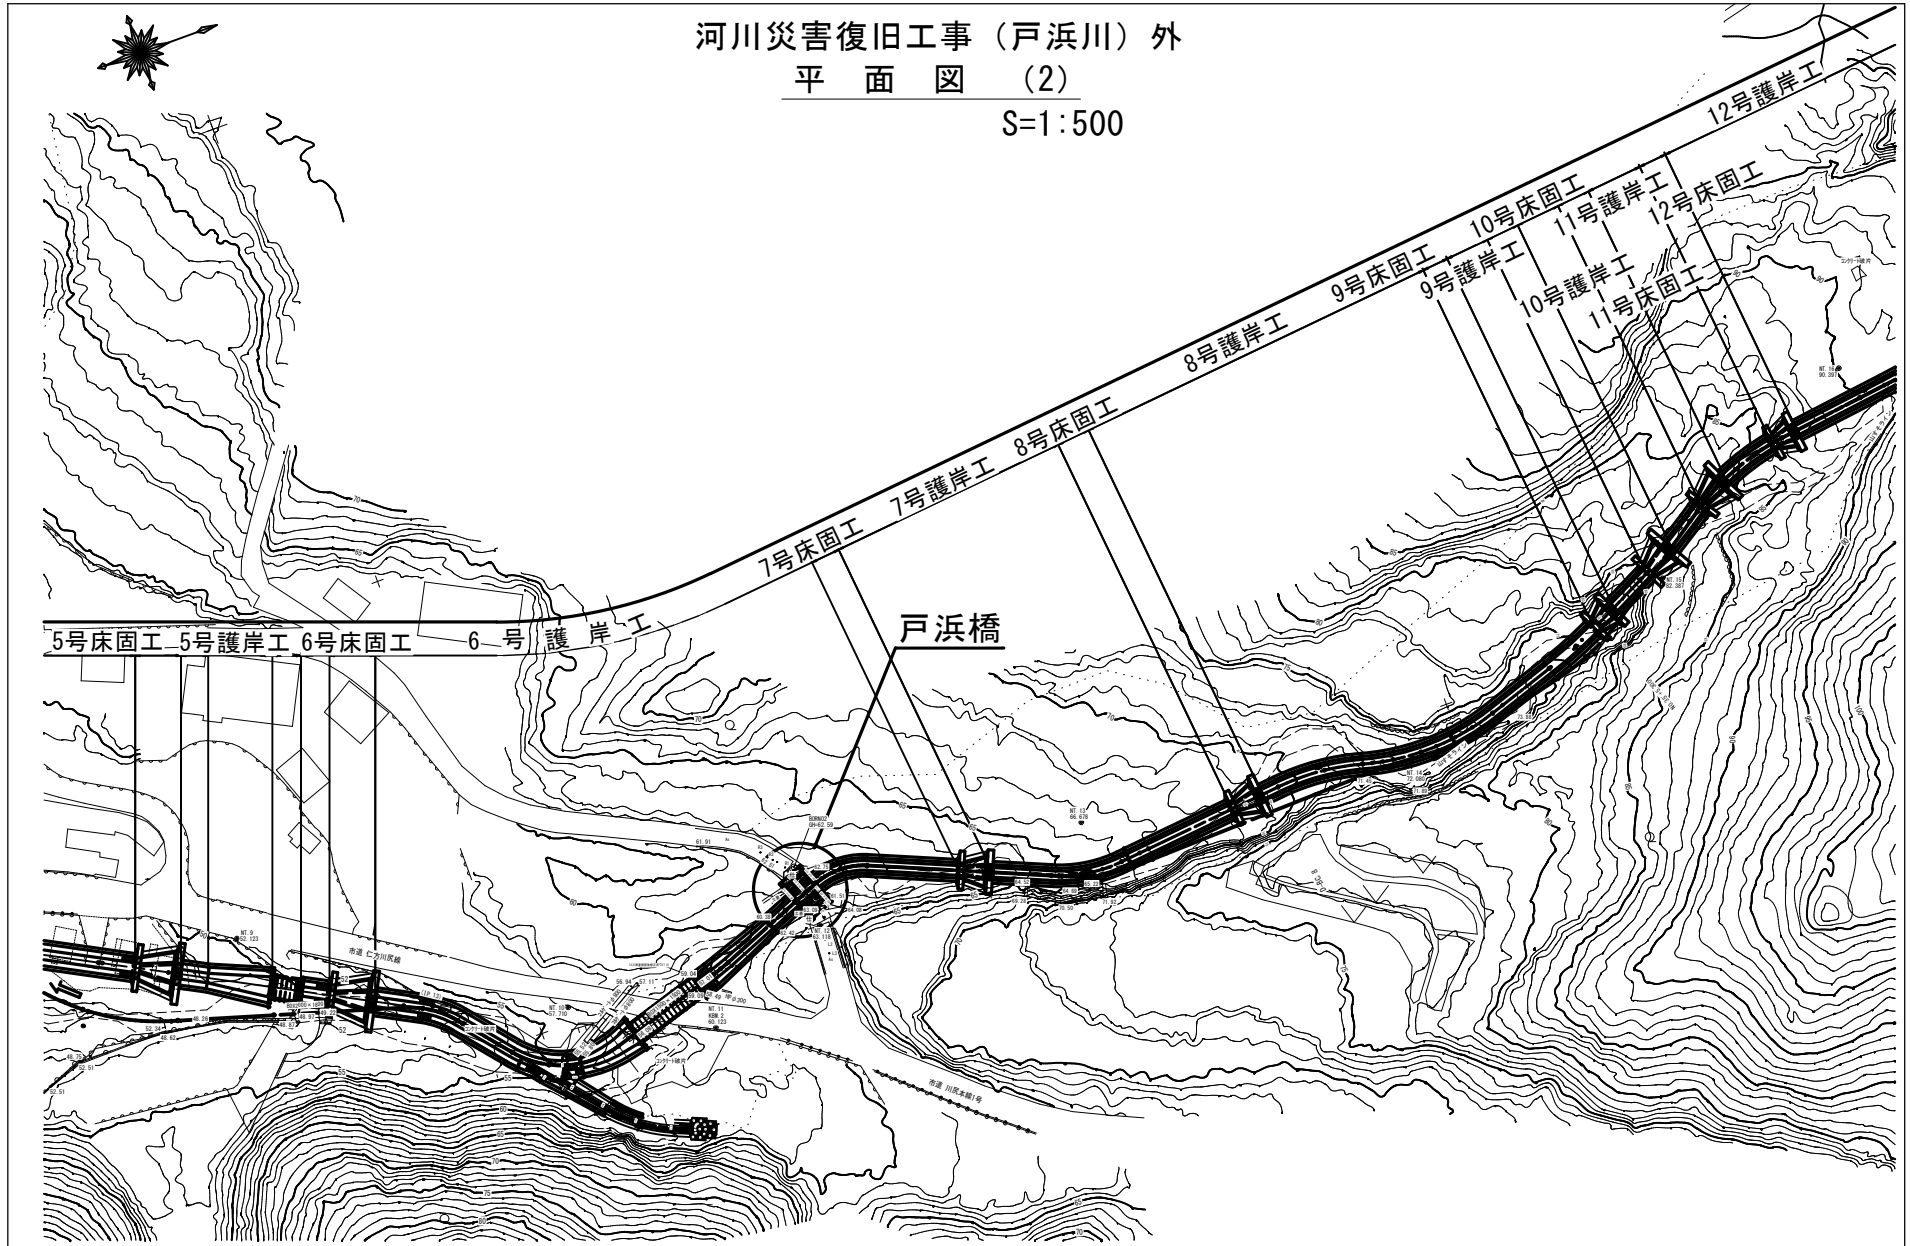


河川災害復旧工事（戸浜川）外
平面図（3）

S=1:500

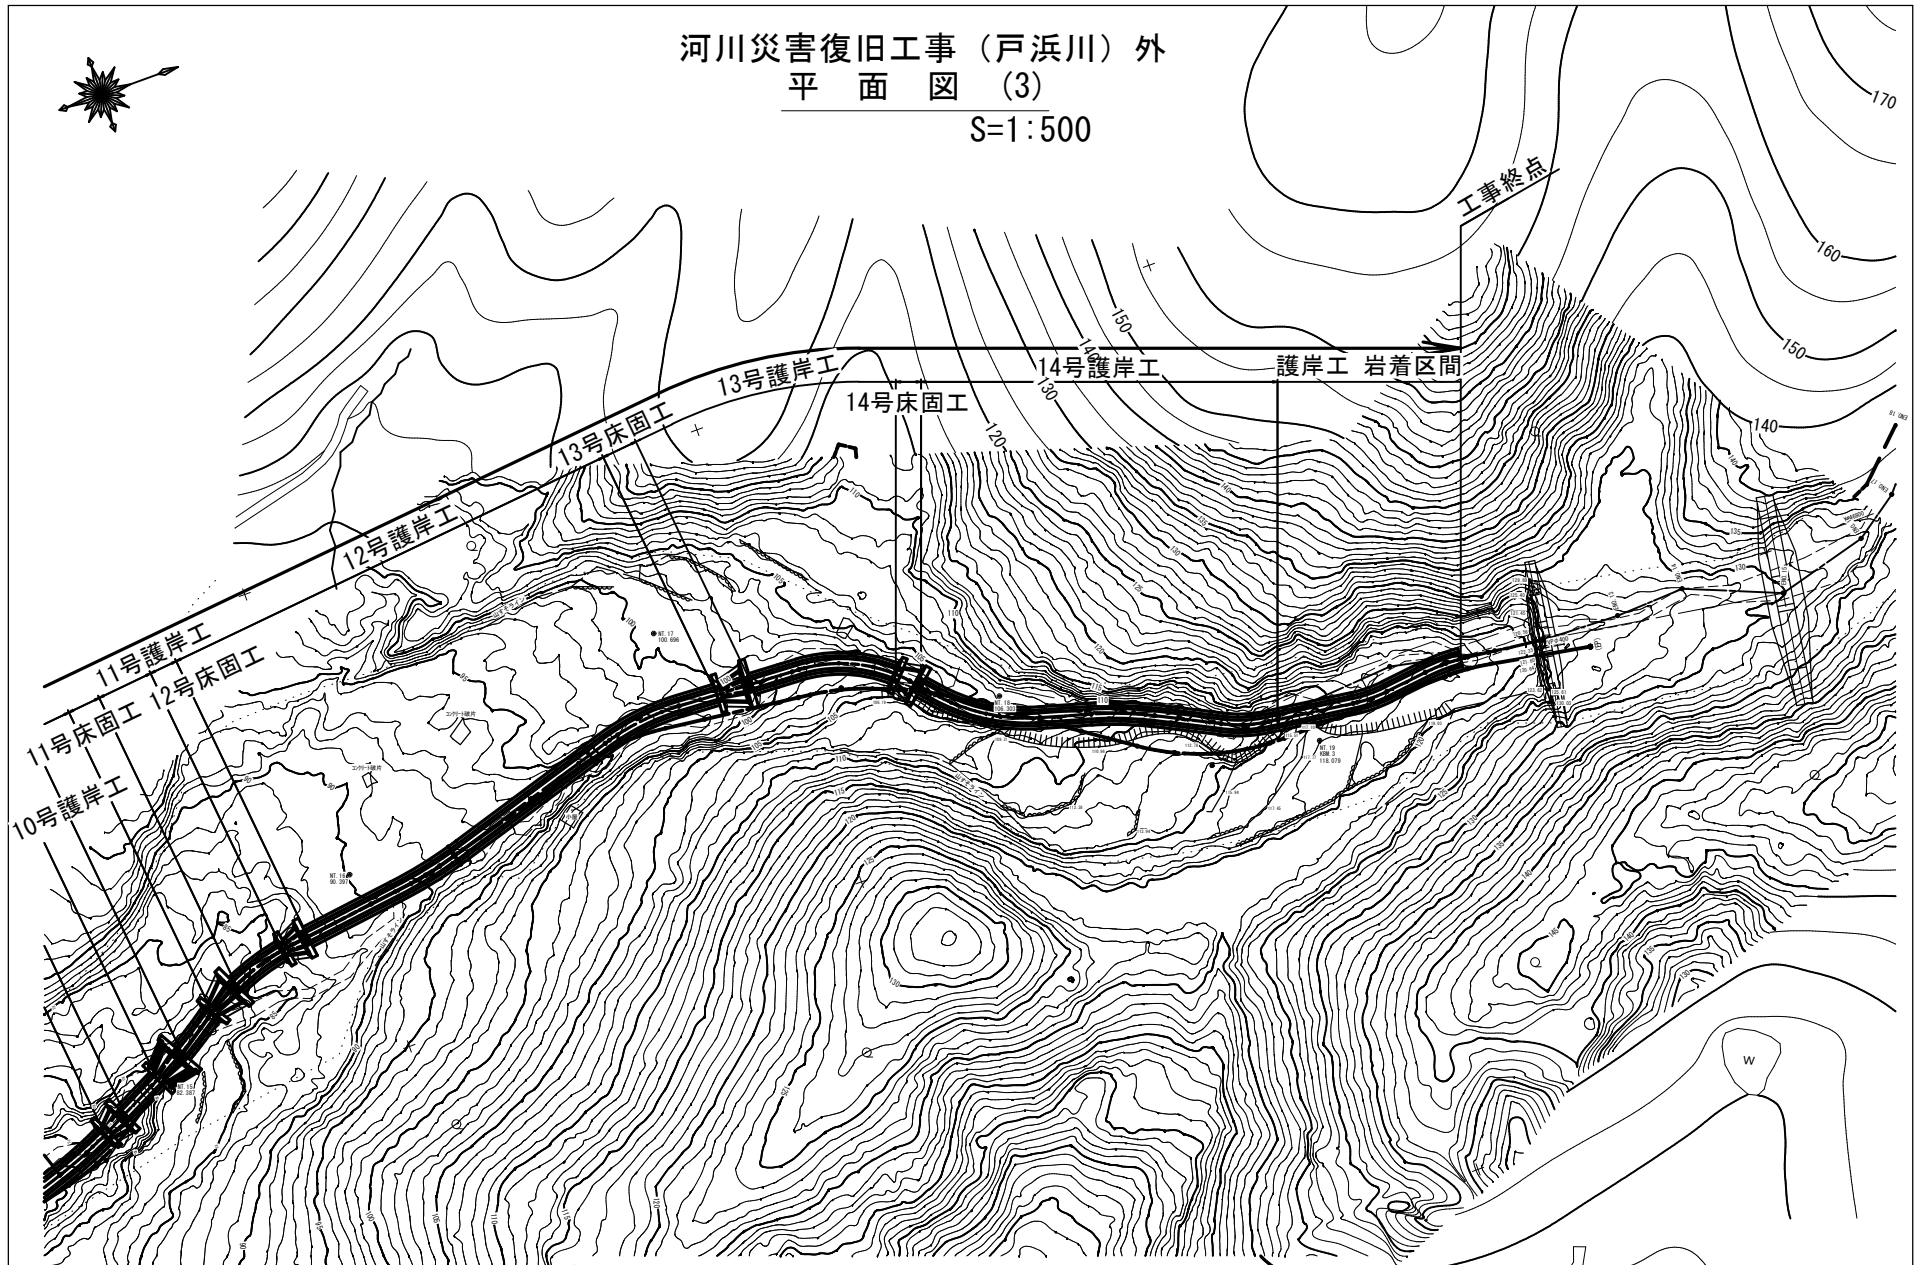


法覆護岸工標準断面図


H=2.5mタイプ

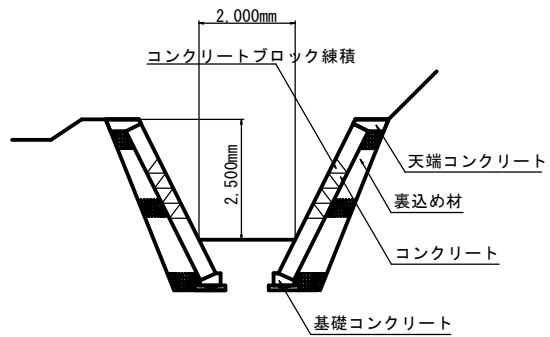

H=1.5mタイプ

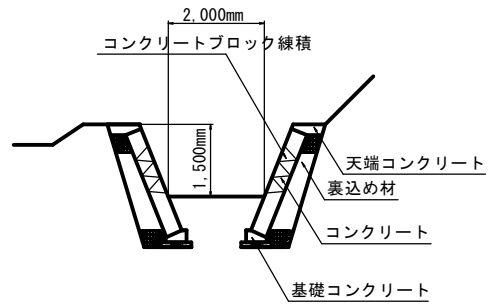


H=1.5m岩着タイプ

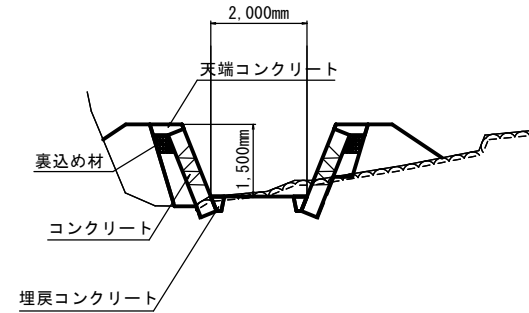


床固工・護床工標準断面図


縦断面図

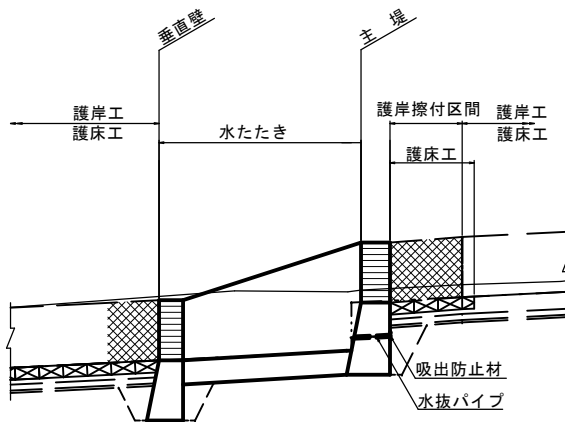

平面図

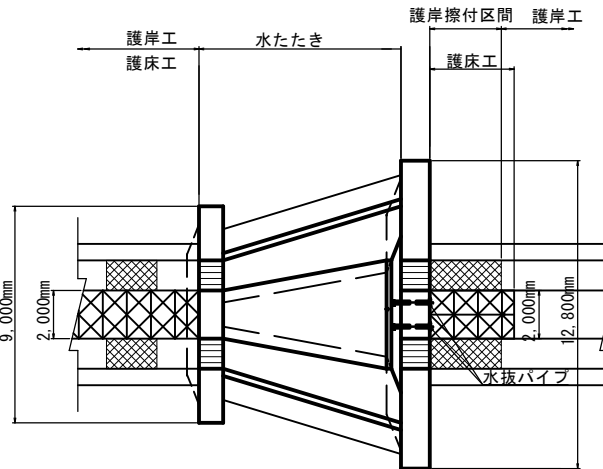

断面図

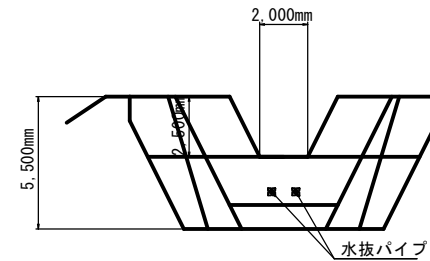


側面図

戸浜橋


(RC単純床版橋)

(側面図, 平面図, 上部工断面図)

橋長 6,600mm
20mm 桁長 6,560mm 20mm
200mm 支間長 6,160mm 200mm

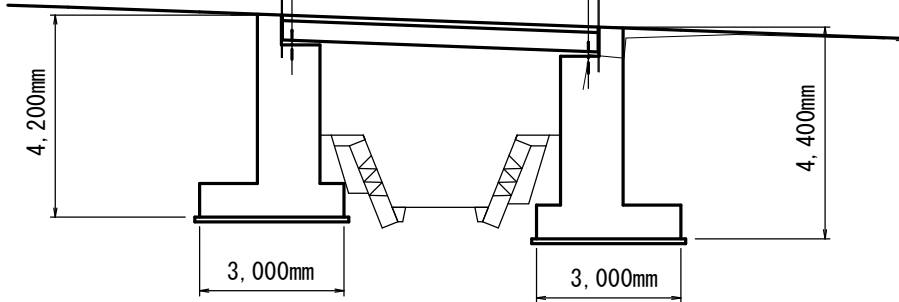

上部工断面図

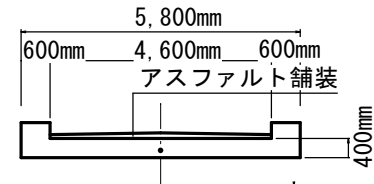

平面図

