
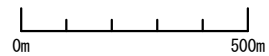
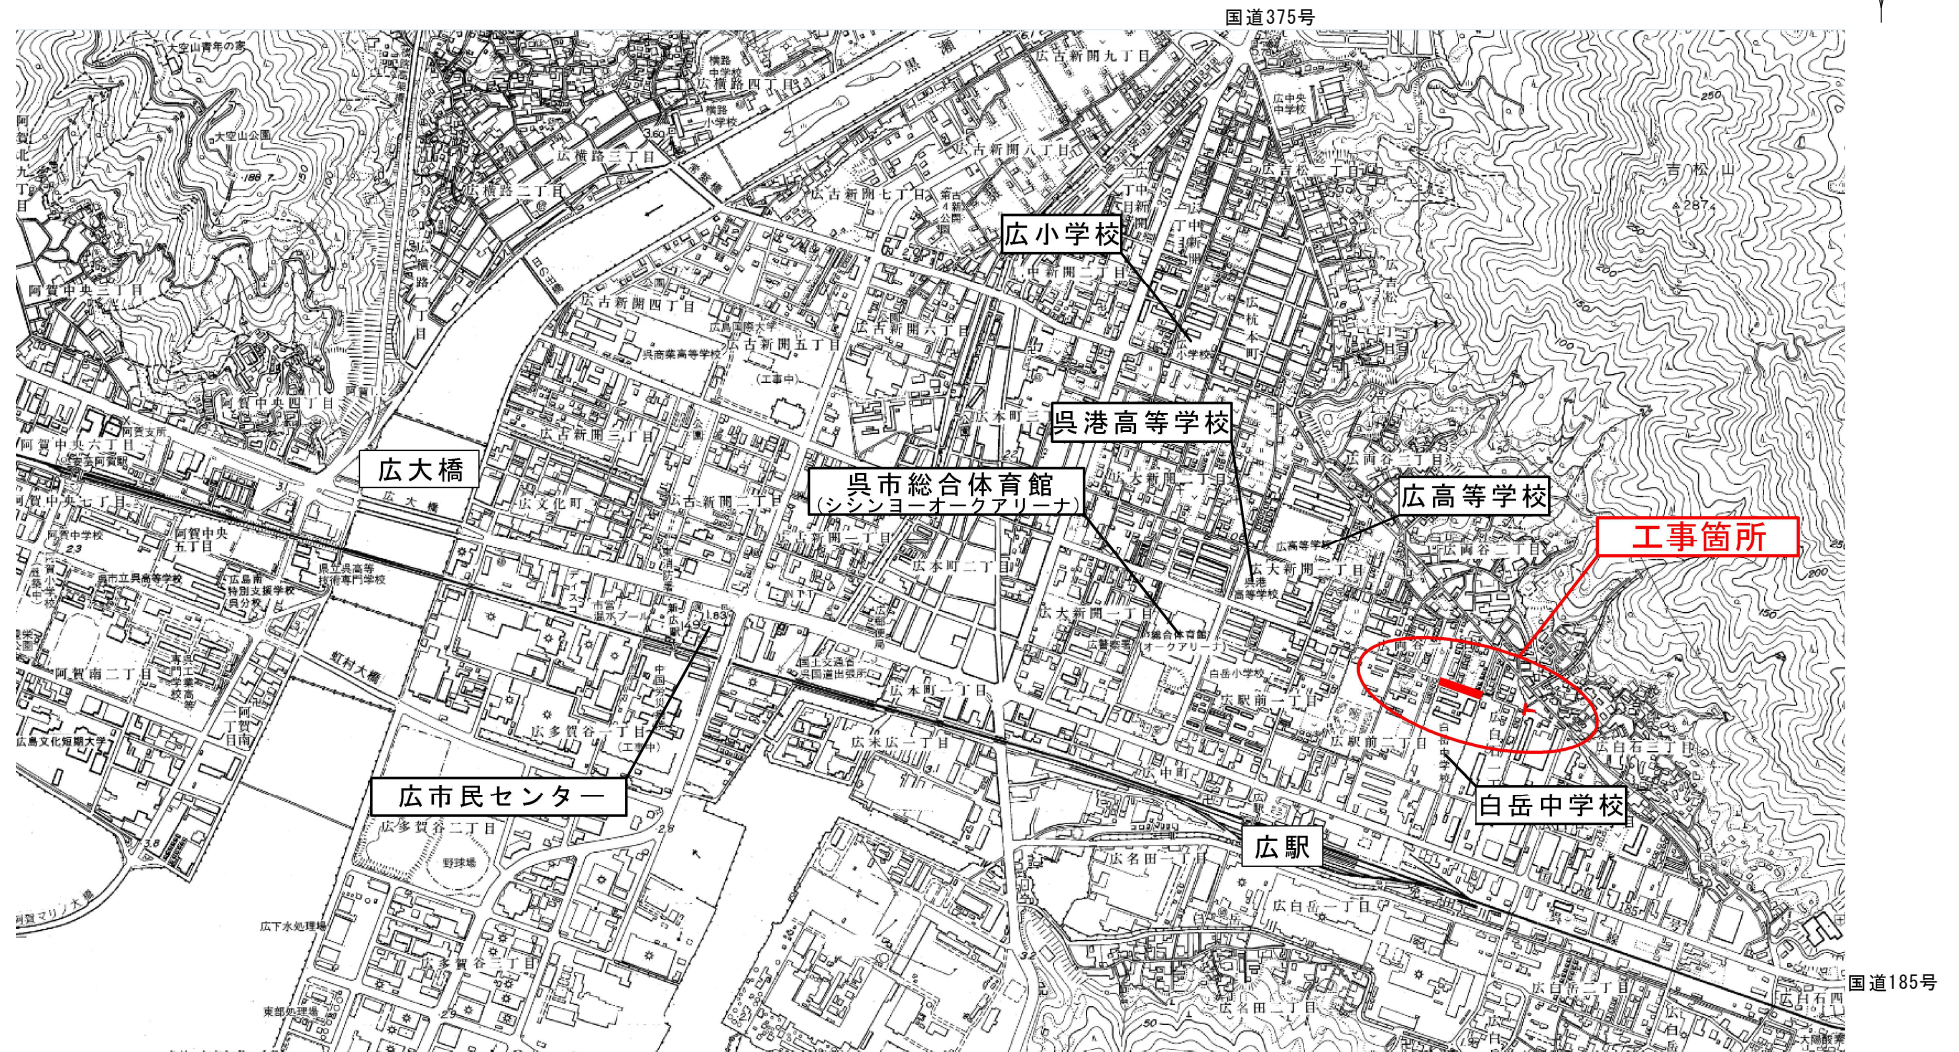



公共工事（土木部）の発注について（報告）

工 事 名	道路改良工事（（都）横路1丁目白石線）その2
工 事 場 所	呉市広駅前2丁目地内外
工 事 概 要	工事延長 L = 1 0 0 m W = 1 5 . 0 m 道路土工 一式 排水構造物工 一式 カルバート工 一式 擁壁工 一式 構造物撤去工 一式 舗装工 一式 縁石工 一式 道路植栽工 一式 区画線工 一式 道路附属施設工 一式 仮設工 一式
完 成 期 限	令和6年11月21日
予 定 価 格	99,722,700円
契 約 金 額	90,717,000円
契 約 の 相 手 方	呉市倉橋町9906番地の6 長門大和建设 株式会社 代表取締役 飛原 尊
契 約 方 法	一般競争入札（事後審査方式）
契 約 年 月 日	令和6年3月7日
参 加 業 者 数	4者


位置図

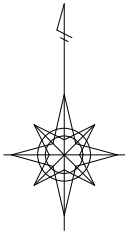


平 面 図

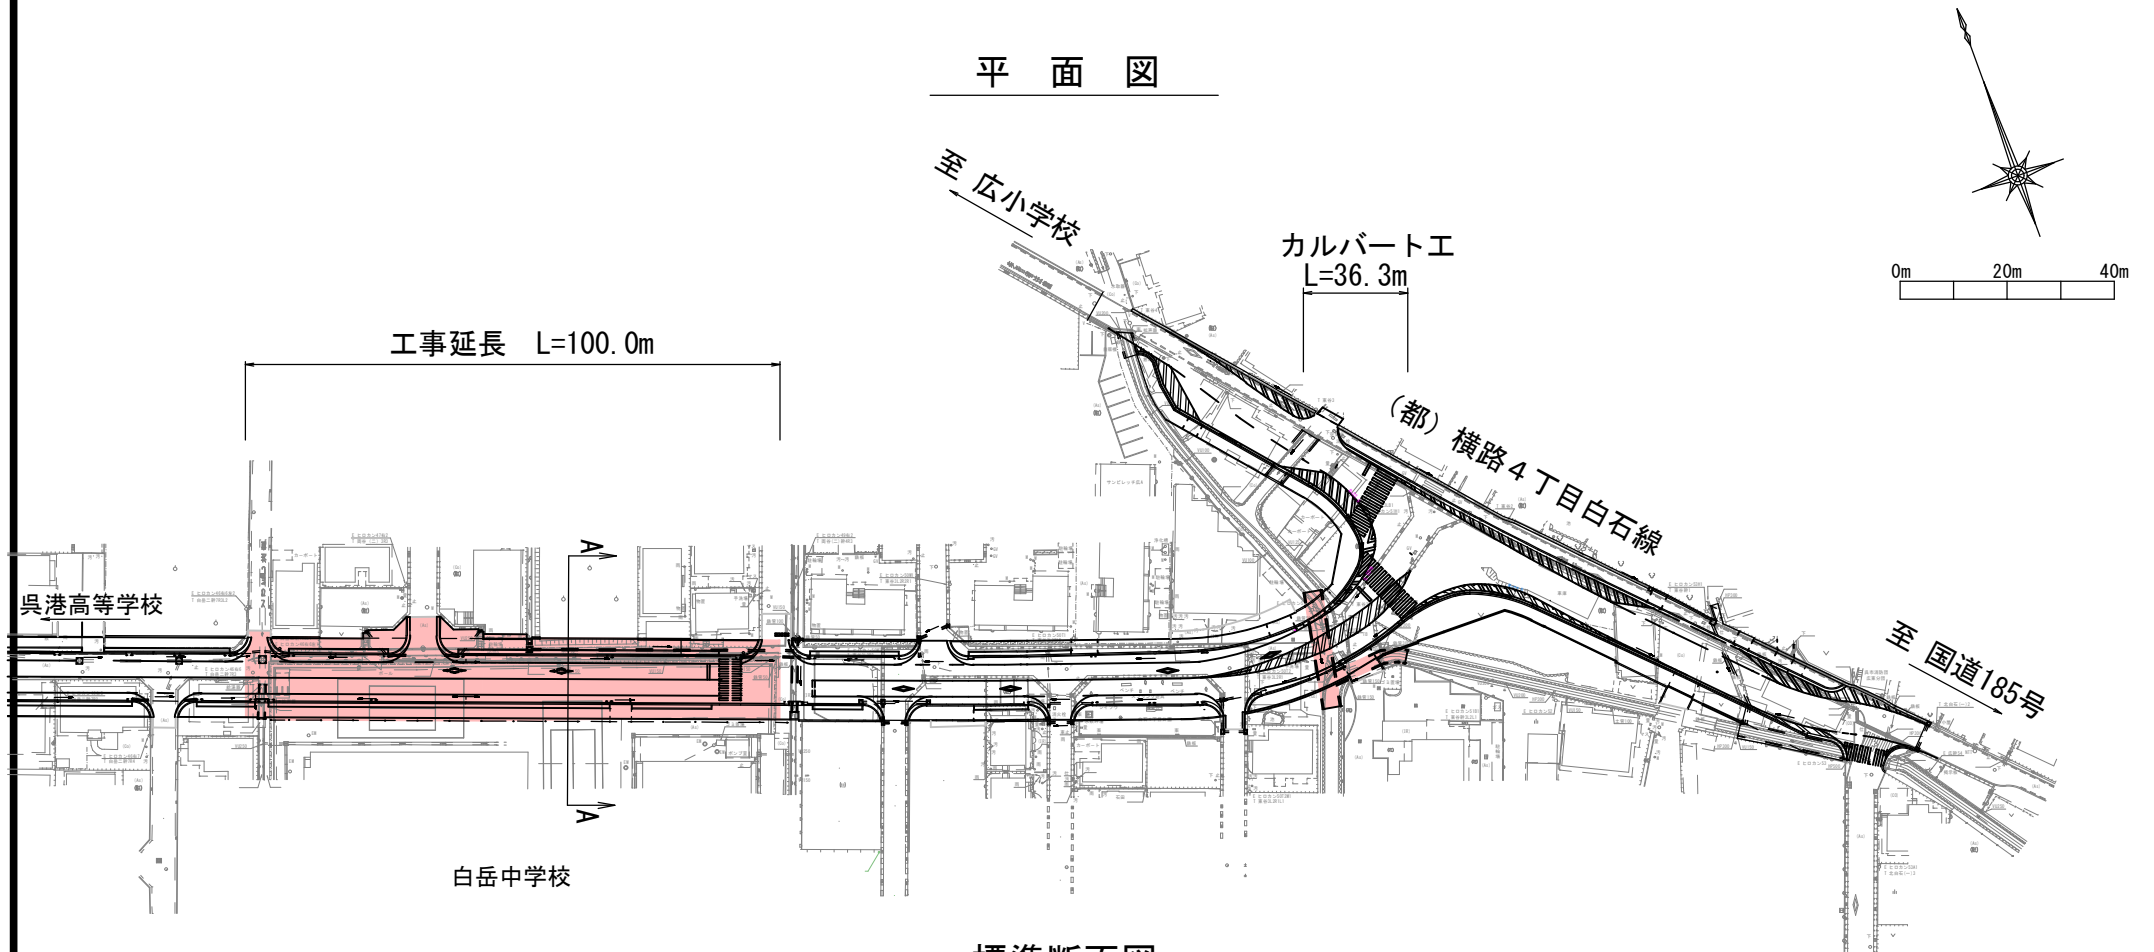

標準断面図

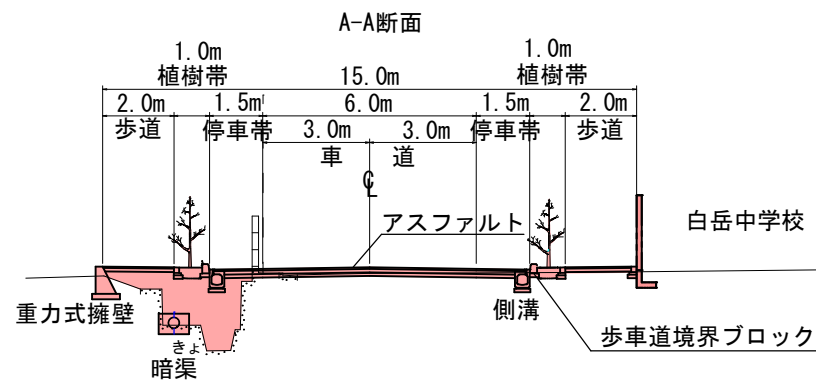

カルバート工

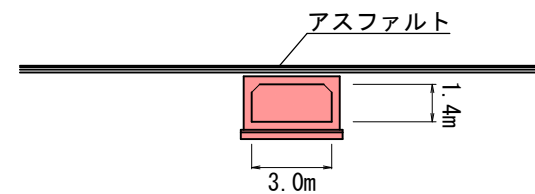

工事施工箇所