


議第 8 1 号 契約の締結について


工 事 概 要 等

工 事 名	呉市二河野球場スコアボード外電気設備改修工事
工 事 場 所	呉市二河町地内
工 事 概 要	電灯設備 一式 動力設備 一式 受変電設備 一式 情報表示設備 一式 映像・音響設備 一式 直接仮設 一式 建具 一式 内装改修 一式 発生材処理 一式
完 成 期 限	令和 7 年 3 月 2 8 日
予 定 価 格	2 5 1 , 6 0 6 , 3 0 0 円
契 約 金 額	2 3 3 , 7 5 0 , 0 0 0 円
開 札 年 月 日	令和 6 年 5 月 1 6 日
参 加 業 者 数	3 者


工事場所：呉市二河野球場（呉市二河町地内）

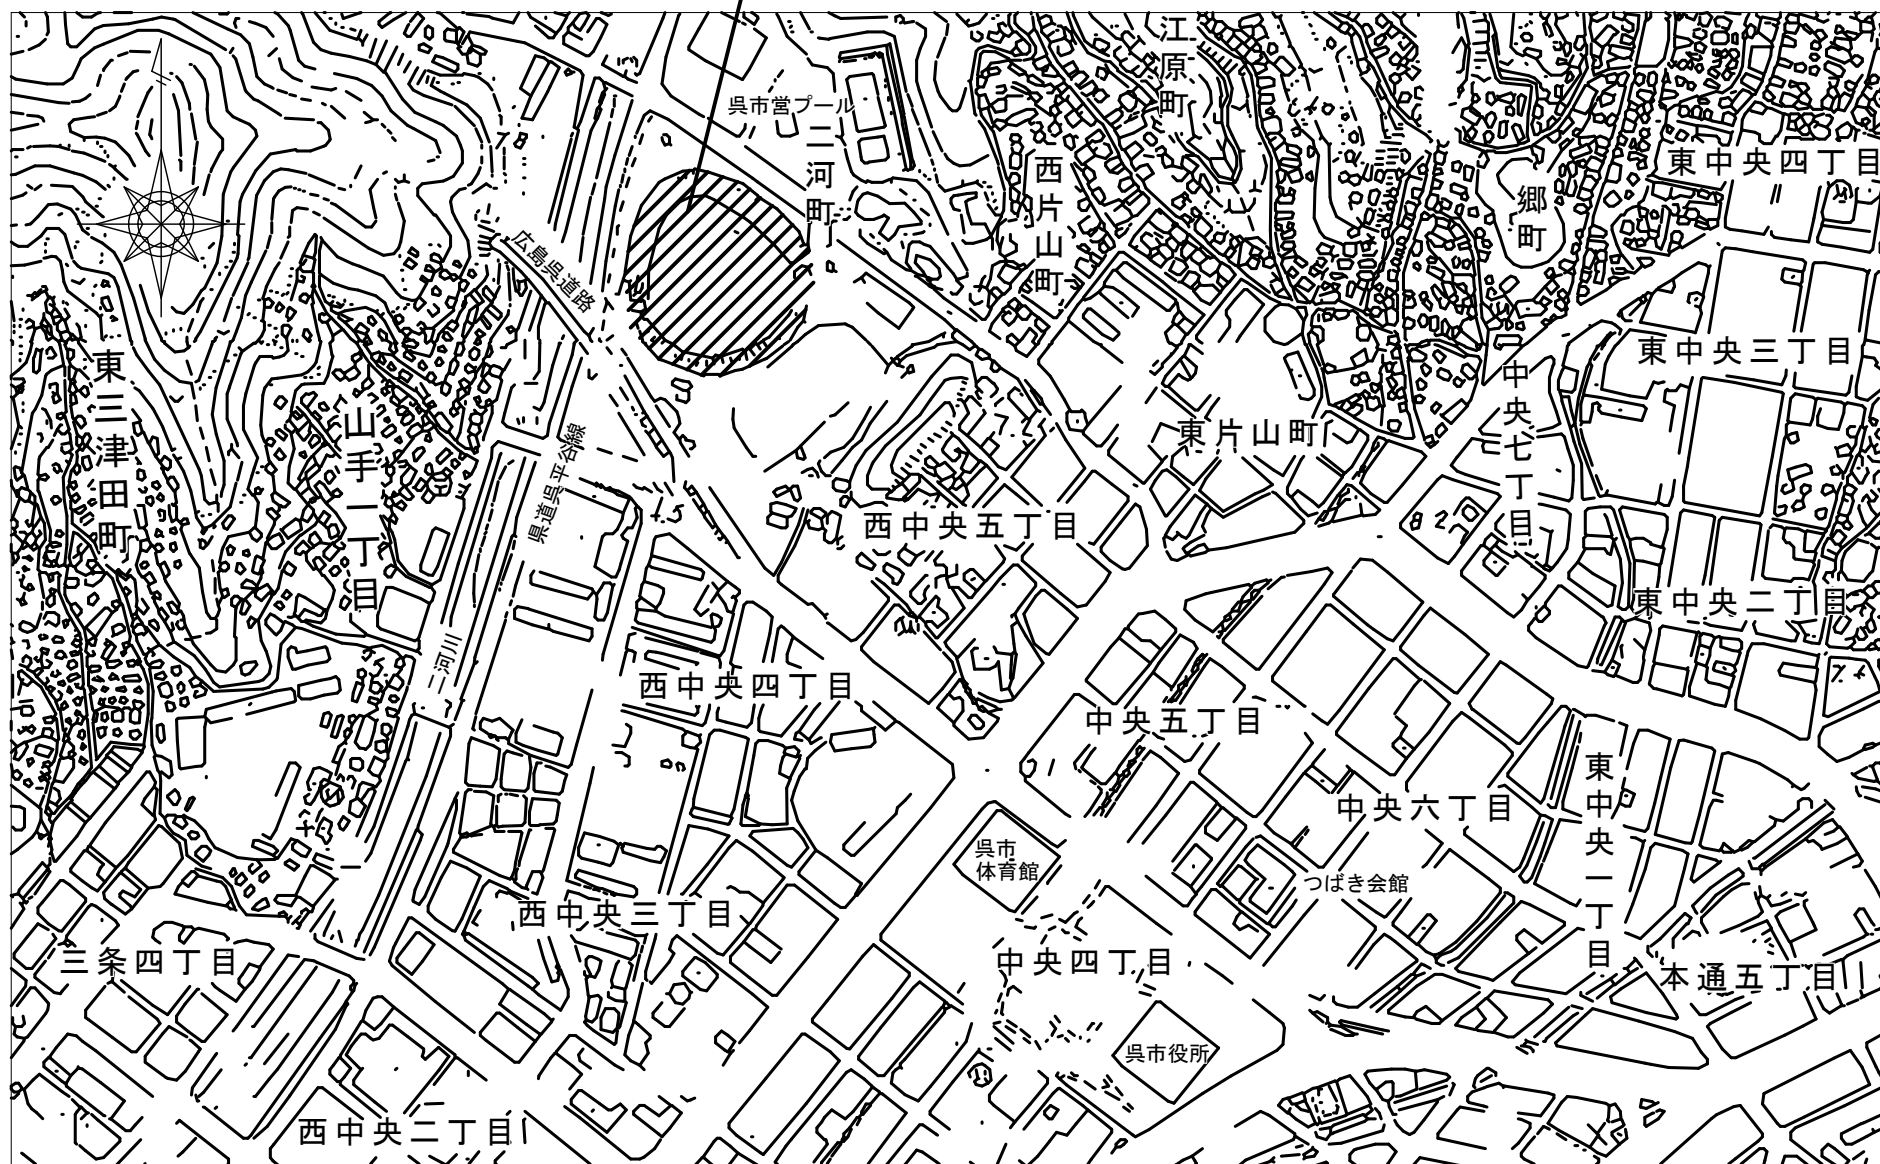

呉市二河野球場スコアボード外電気設備改修工事 位置図

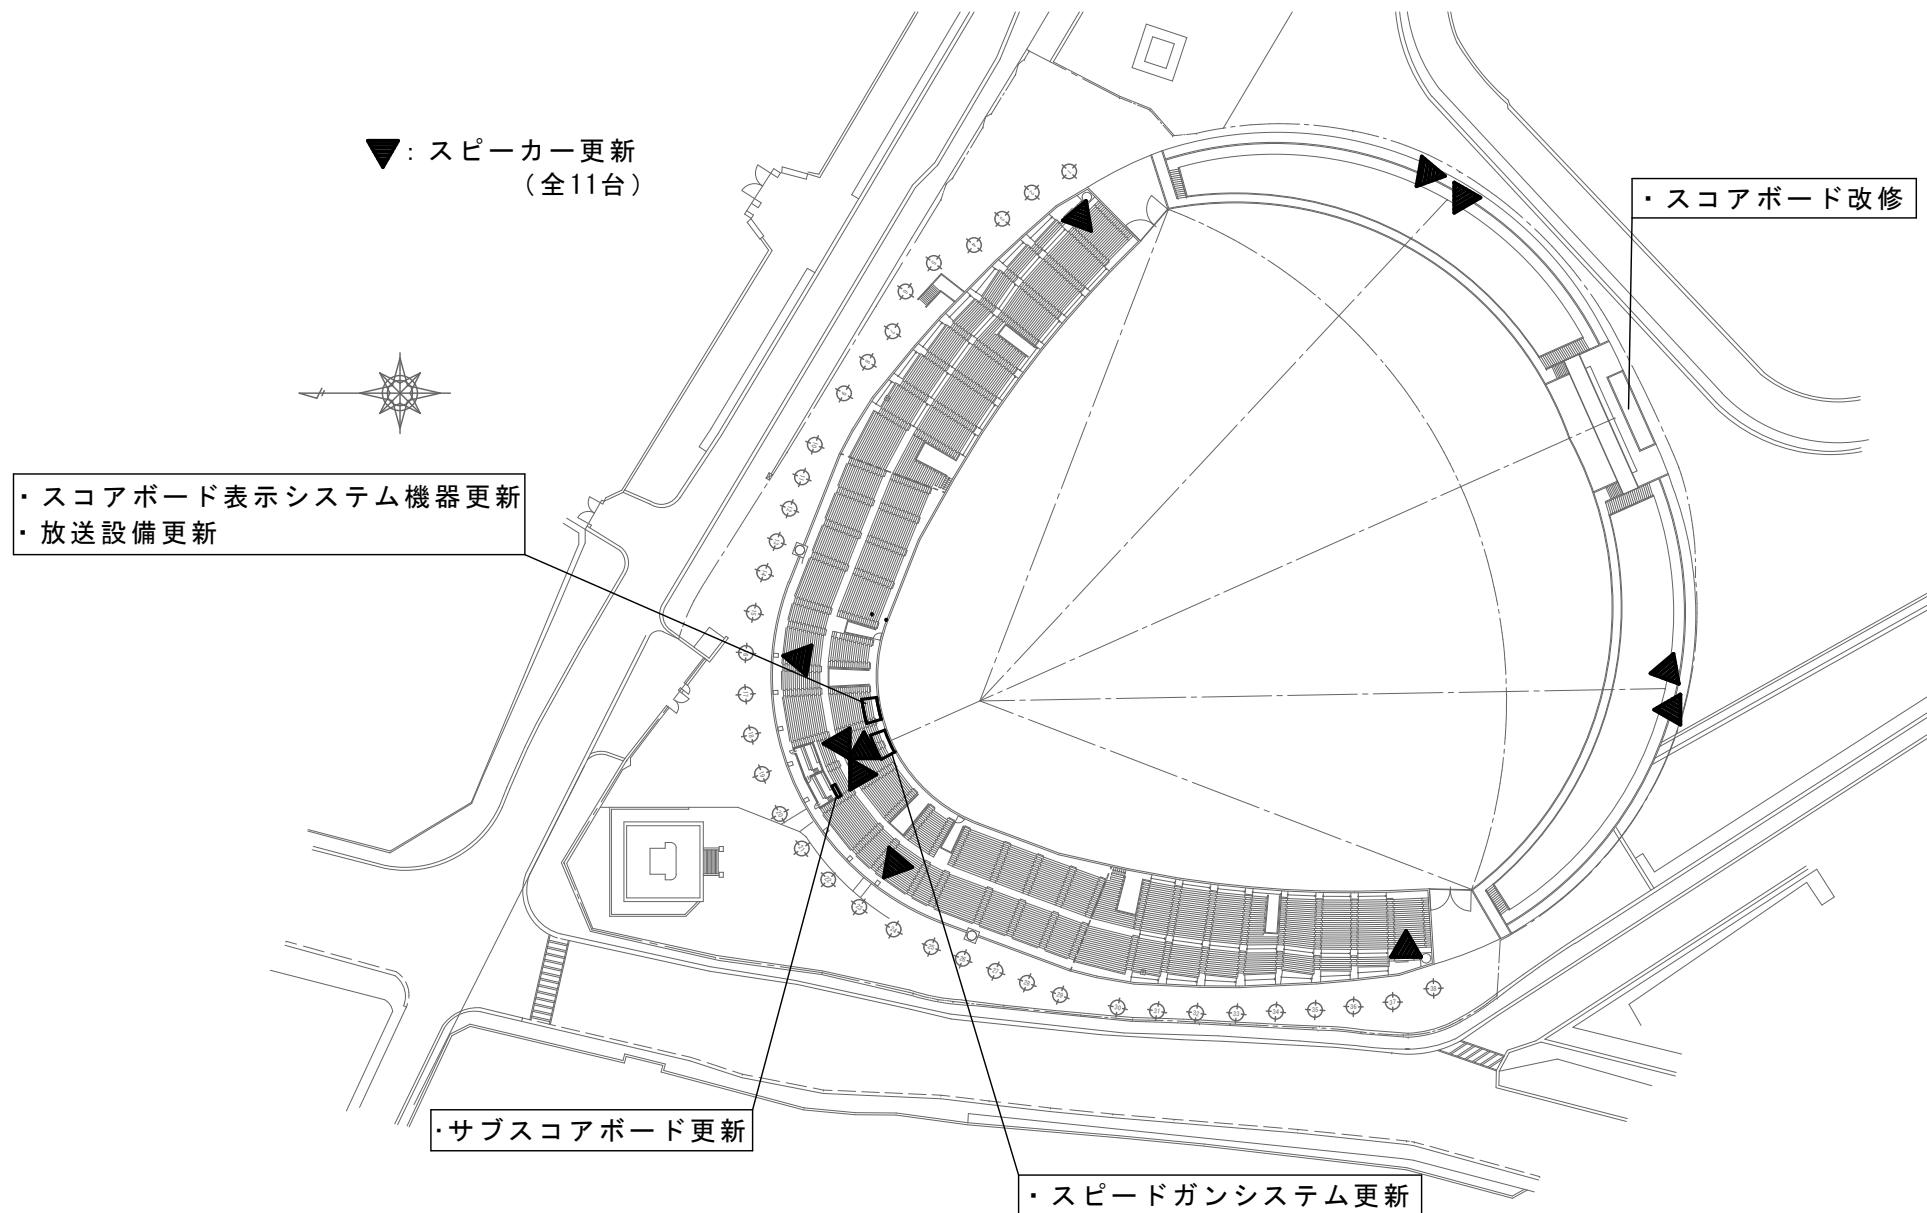

呉市二河野球場スコアボード外電気設備改修工事 外構図 1 : 1,400

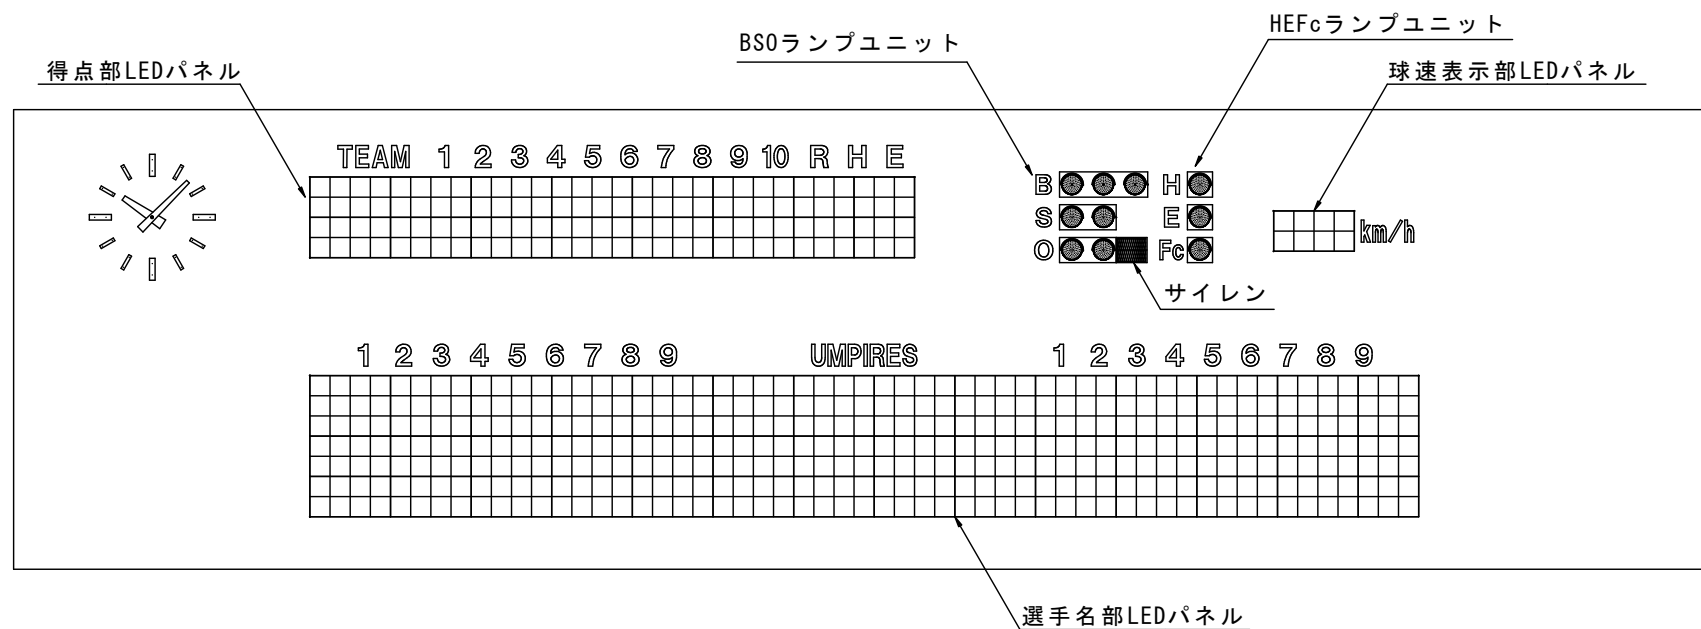

呉市二河野球場スコアボード外電気設備改修工事 スコアボード改修後外観図 1 : 120