


議第84号 契約の締結について

工 事 概 要 等


工 事 名	呉市海事歴史科学館リニューアル建築工事
工 事 場 所	呉市宝町5番20号
工 事 概 要	建築工事 一式 エントランス改修 一式 トイレ改修 一式 大和シアター改修 一式 経年劣化改修 一式 既存不適格改修 一式
完 成 期 限	令和7年3月31日
予 定 価 格	576,895,000円
契 約 金 額	576,290,000円
開 札 年 月 日	令和6年5月23日
参 加 業 者 数	1者

呉市海事歴史科学館リニューアル建築工事

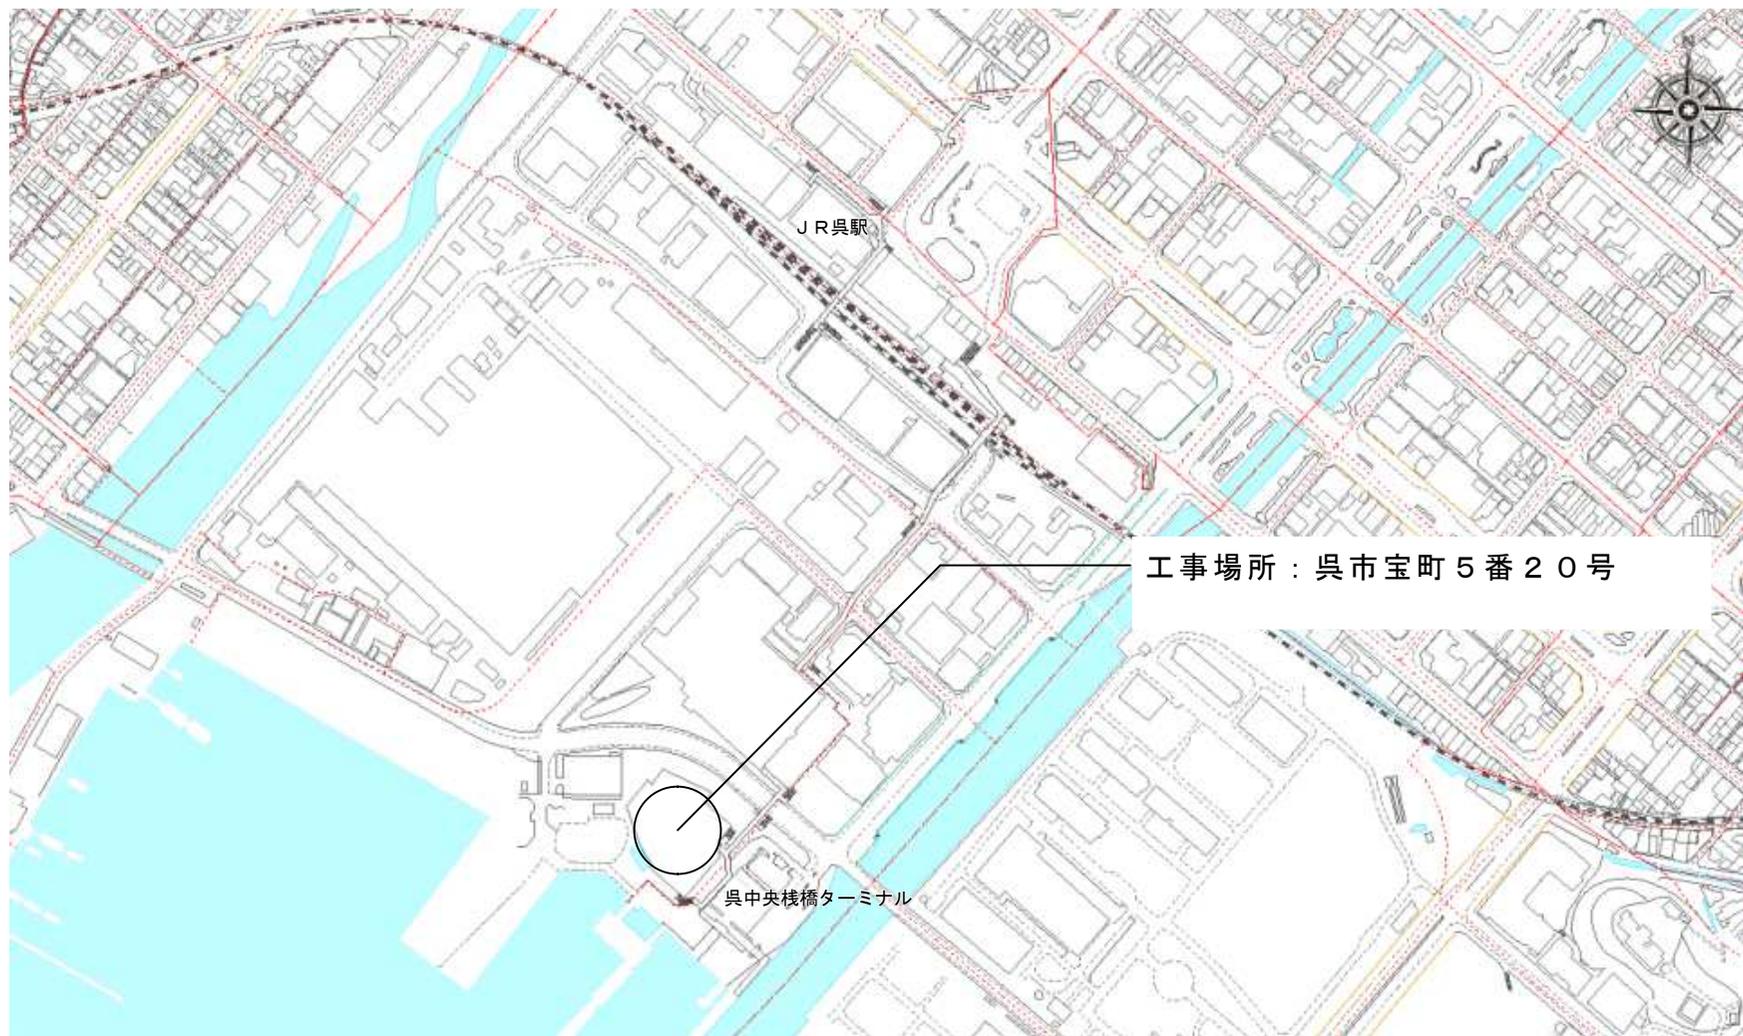


付近見取図：1/5,000

呉市海事歴史科学館リニューアル建築工事

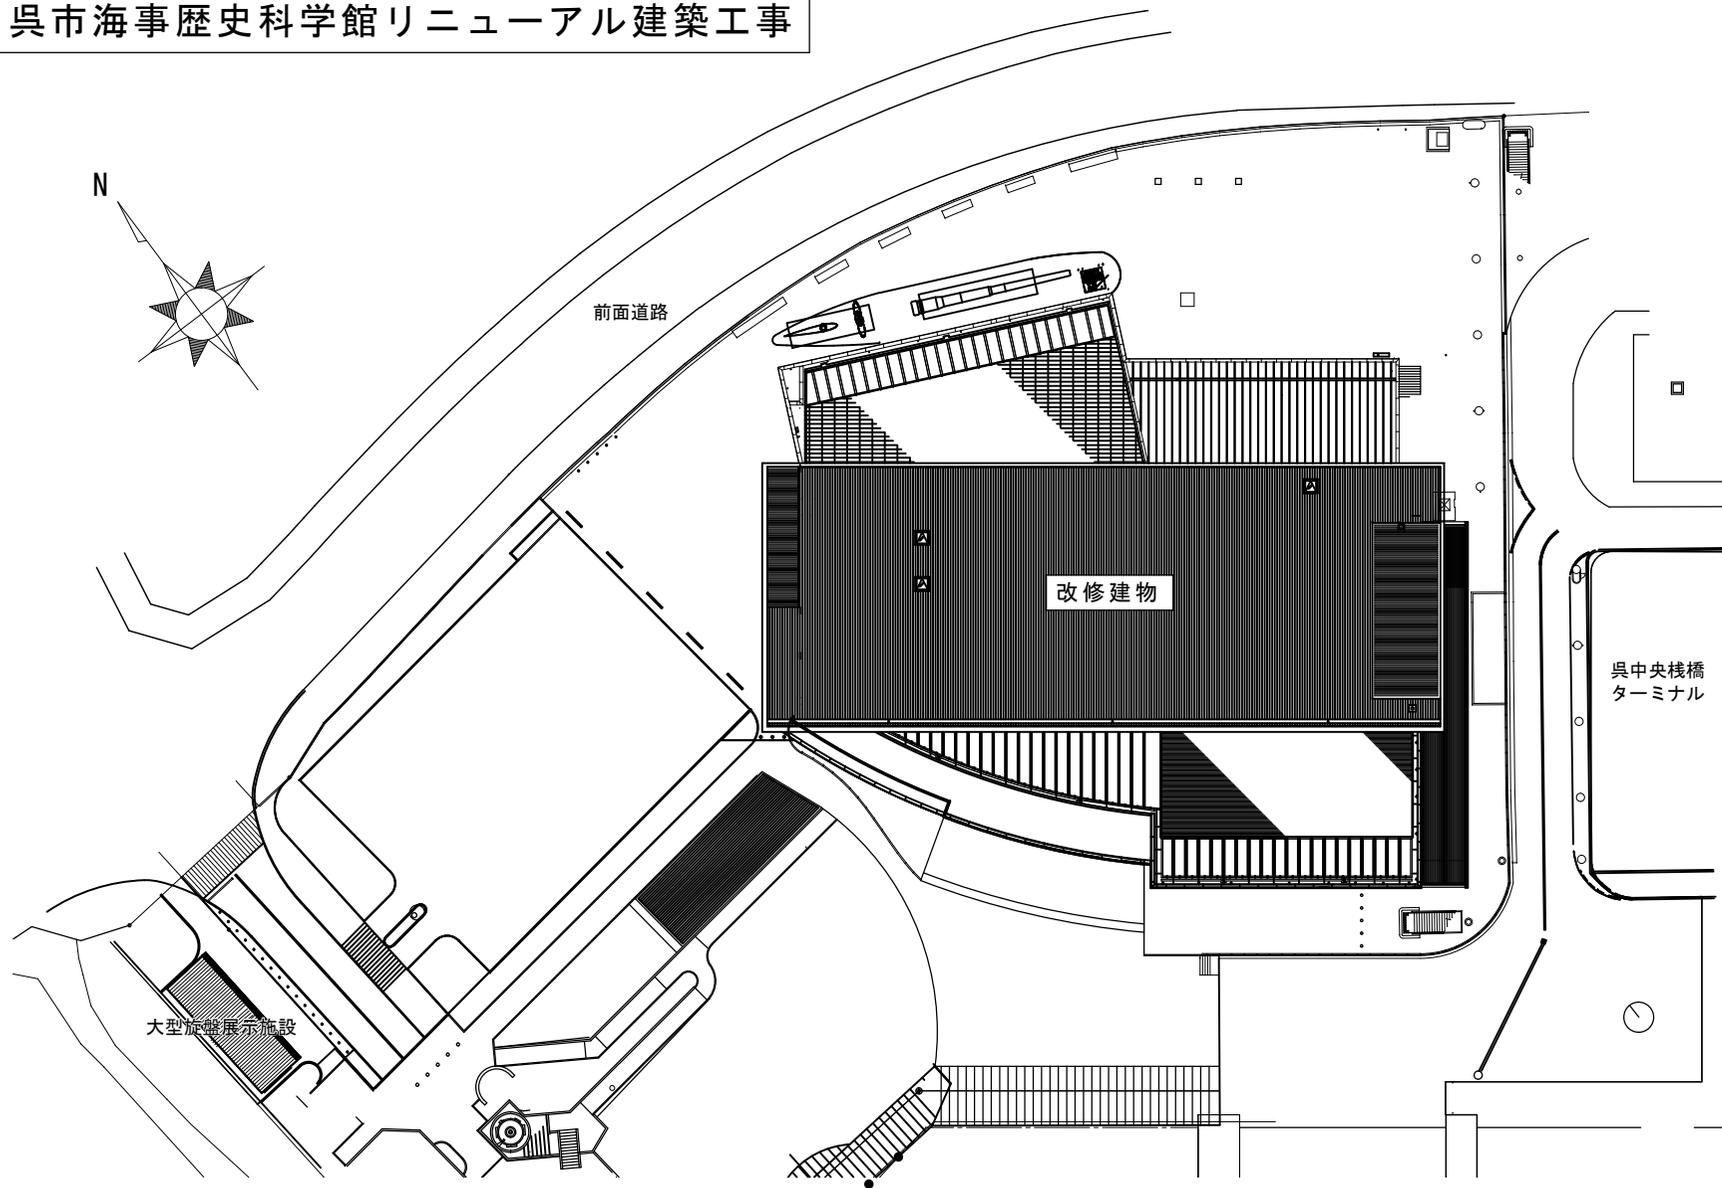

配置図 : 1/1,000


呉市海事歴史科学館リニューアル建築工事

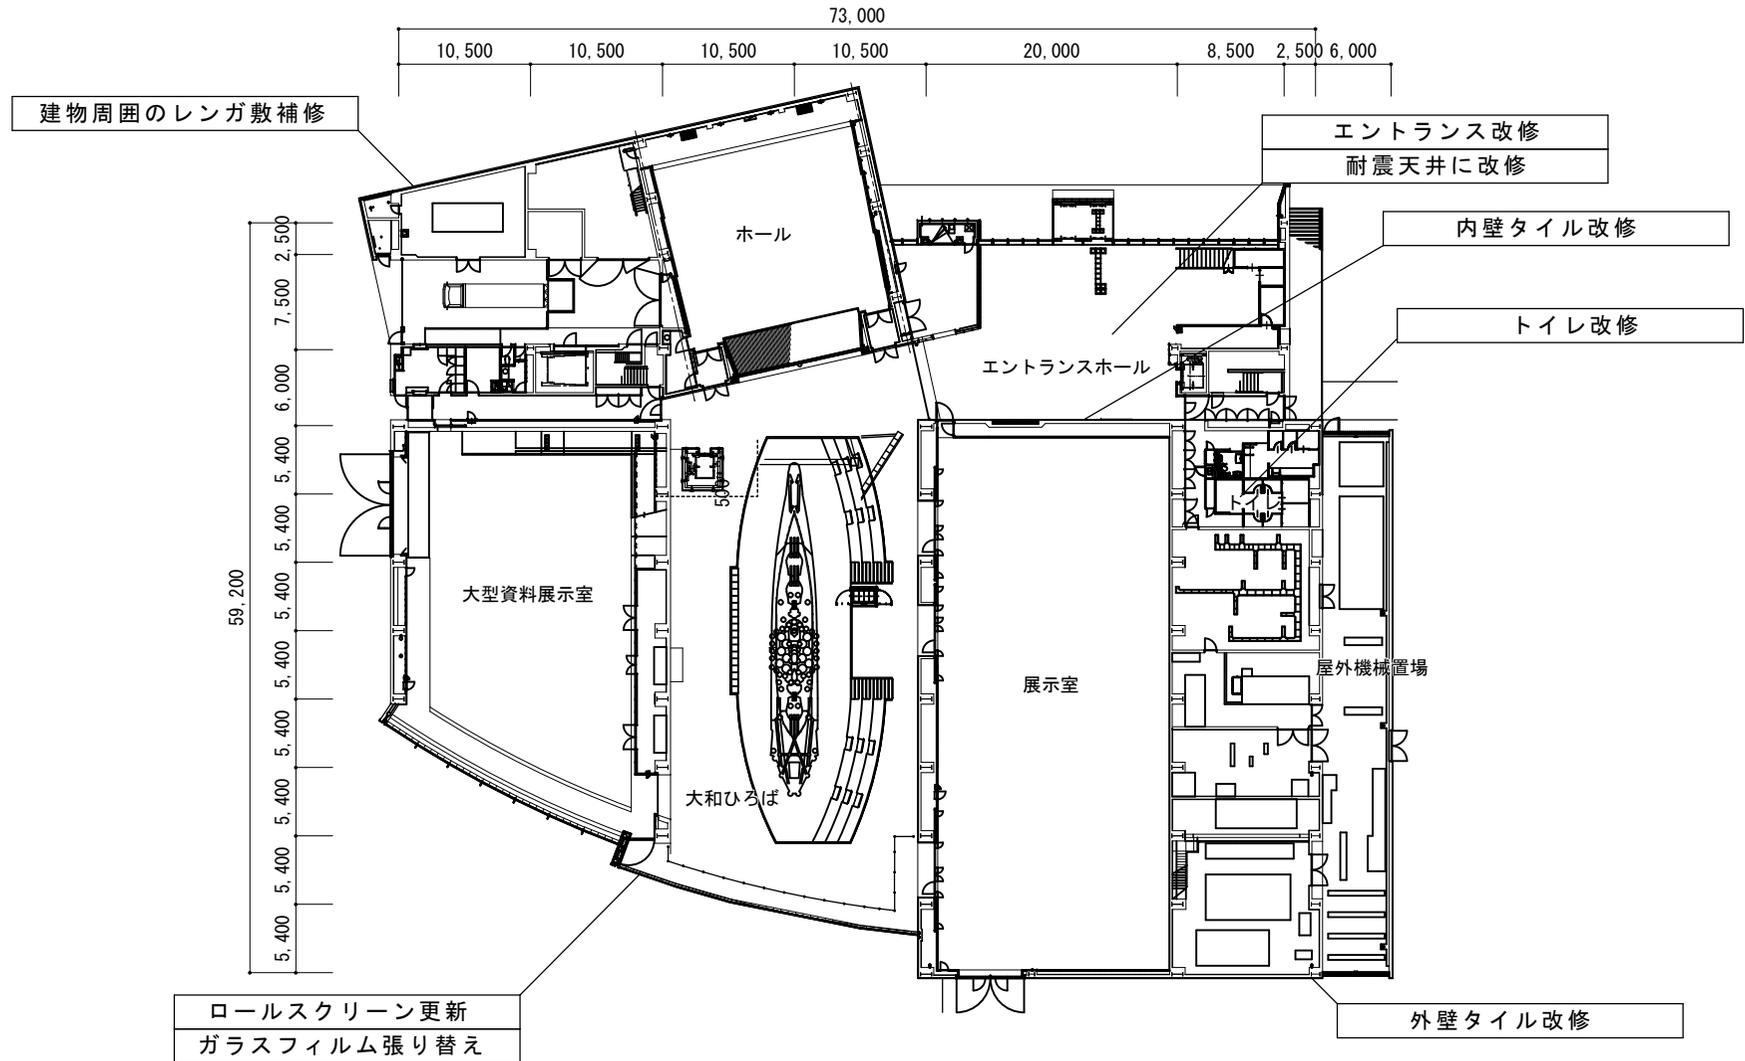

1階平面図 : 1/600

単位 (mm)

呉市海事歴史科学館リニューアル建築工事

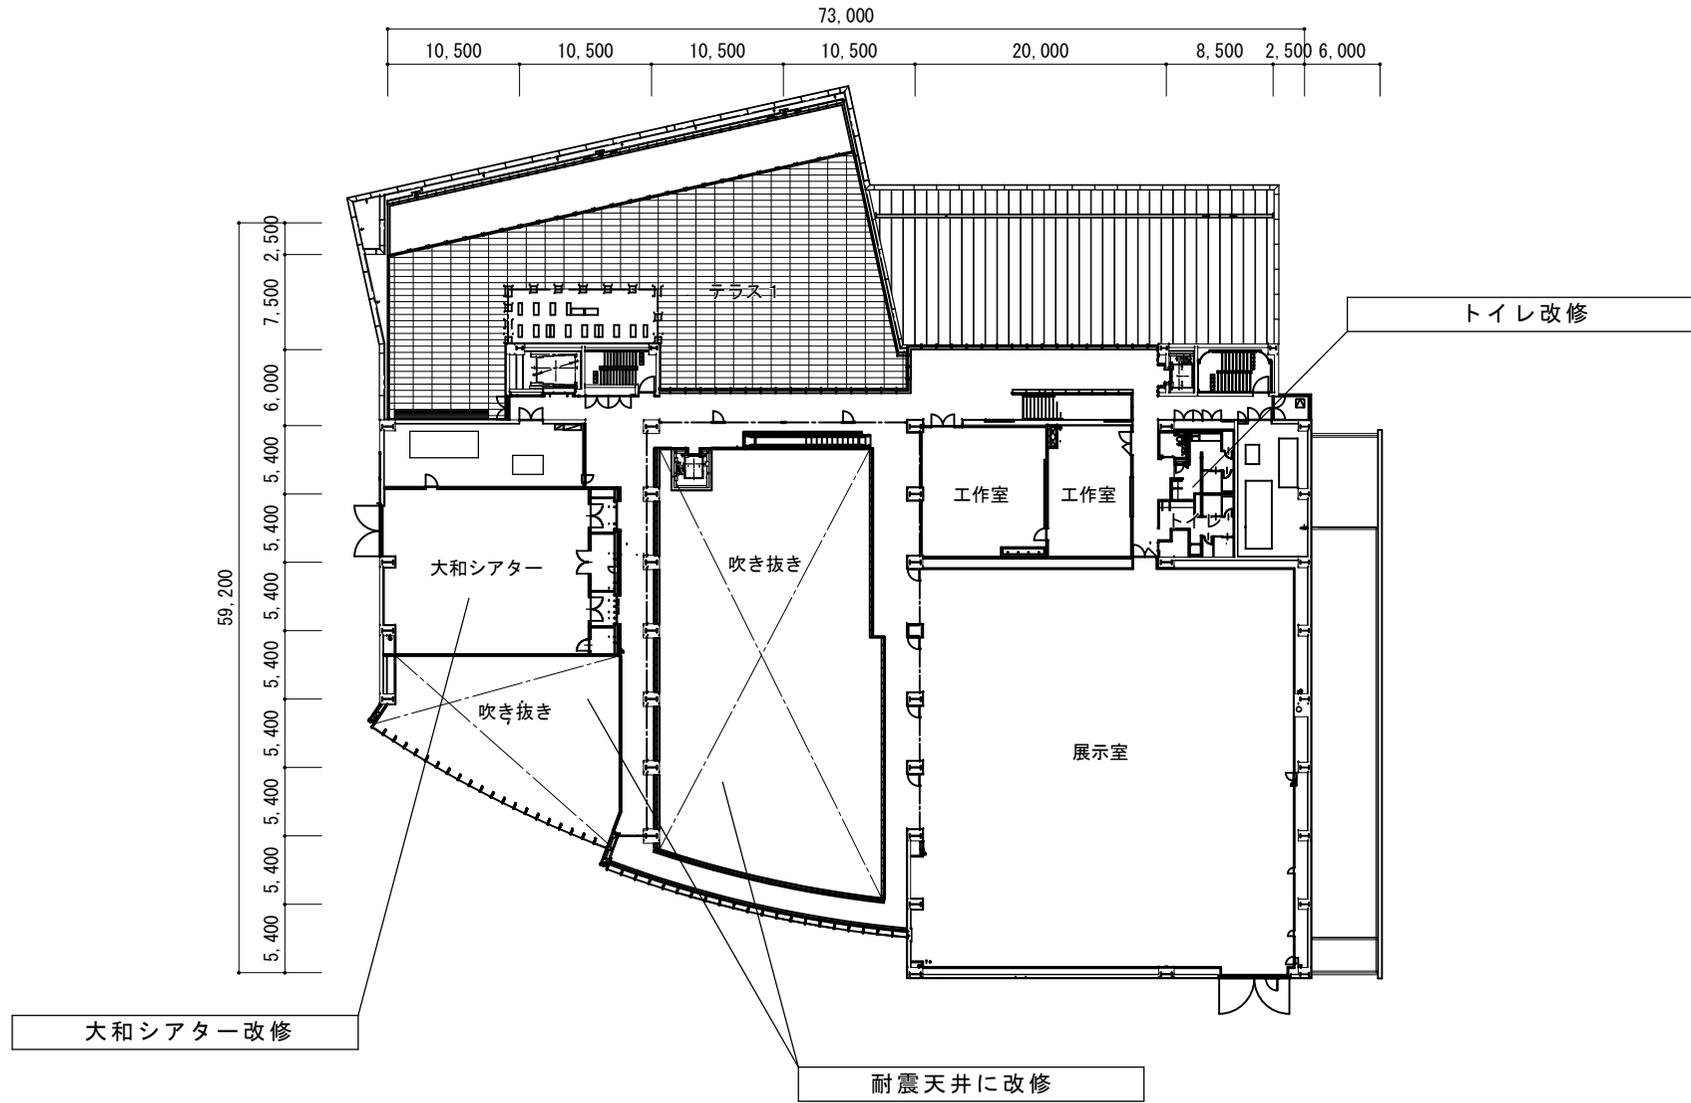

3階平面図 : 1/600

単位 (mm)

