


議第 8 5 号 契約の締結について

工 事 概 要 等


工 事 名	呉市海事歴史科学館リニューアル空調設備工事
工 事 場 所	呉市宝町 5 番 2 0 号
工 事 概 要	空気調和設備 一式 換気設備 一式 給水設備 一式 自動制御設備 一式 撤去工事 一式 発生材処理 一式
完 成 期 限	令和 7 年 3 月 3 1 日
予 定 価 格	1, 3 6 0, 9 8 9, 3 0 0 円
契 約 金 額	1, 3 6 0, 7 0 0, 0 0 0 円
開 札 年 月 日	令和 6 年 5 月 2 3 日
参 加 業 者 数	1 者

呉市海事歴史科学館リニューアル空調設備工事

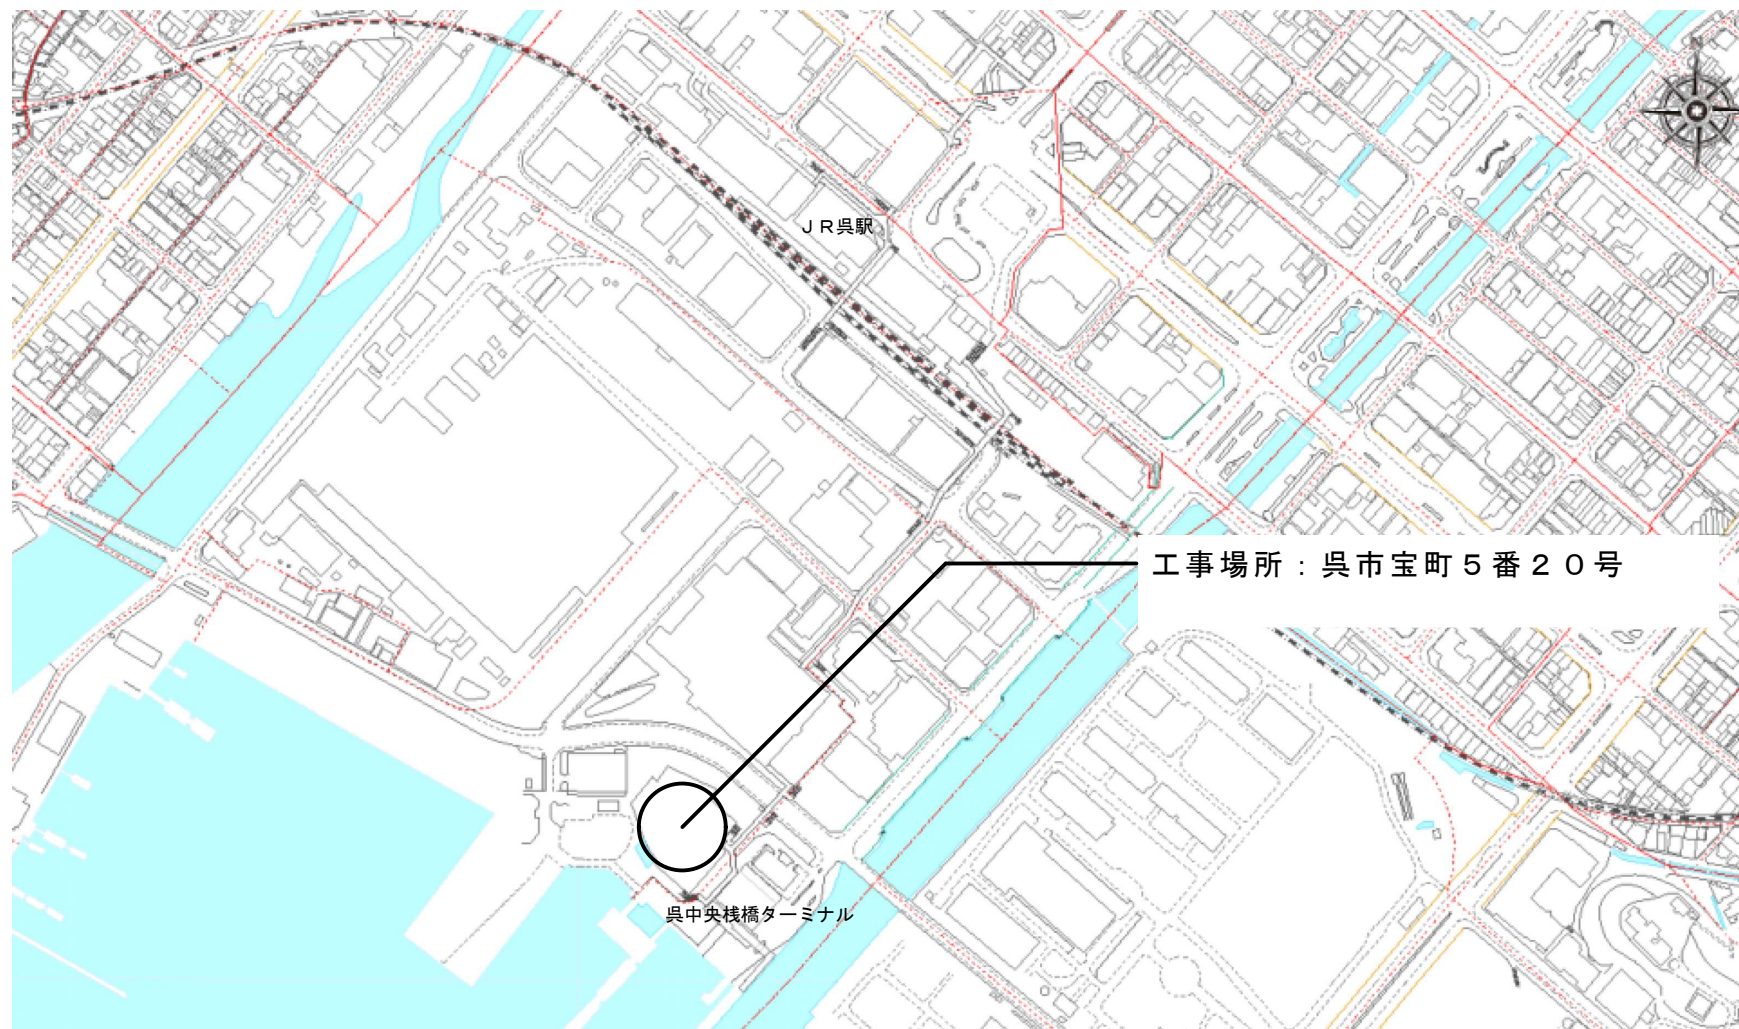


付近見取図：1/5,000

呉市海事歴史科学館リニューアル空調設備工事

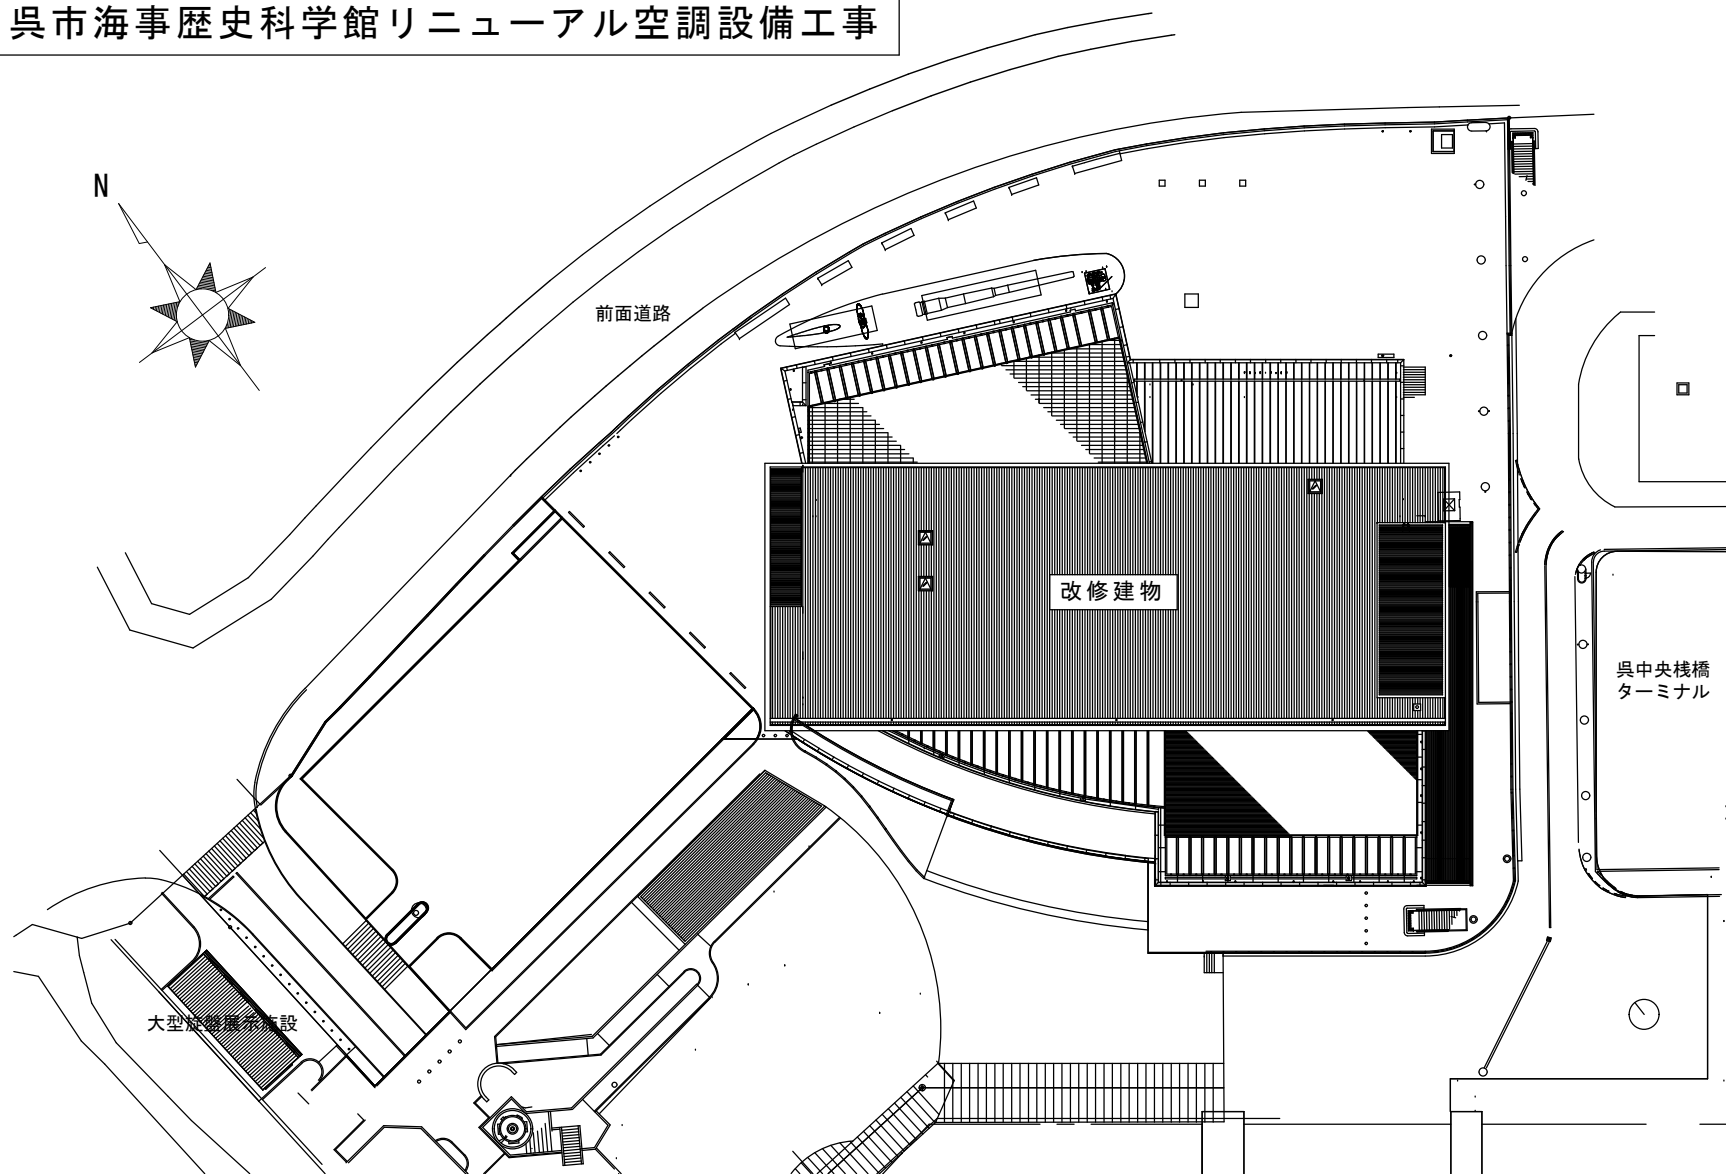


配置図 : 1/1,000

呉市海事歴史科学館リニューアル空調設備工事

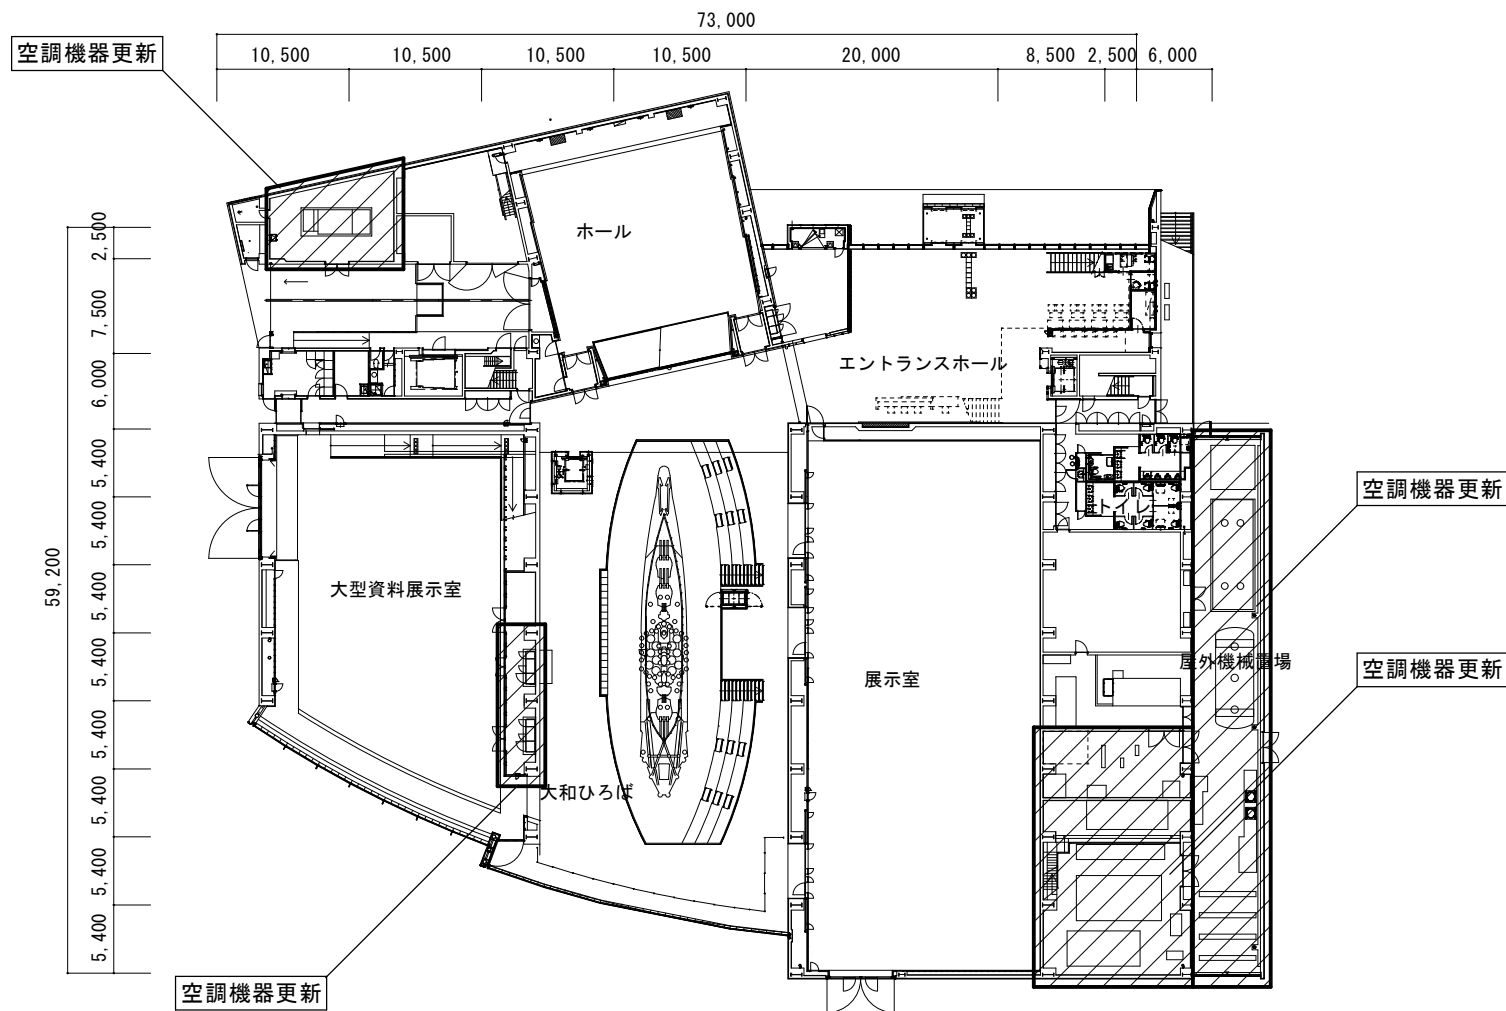


呉市海事歴史科学館リニューアル空調設備工事

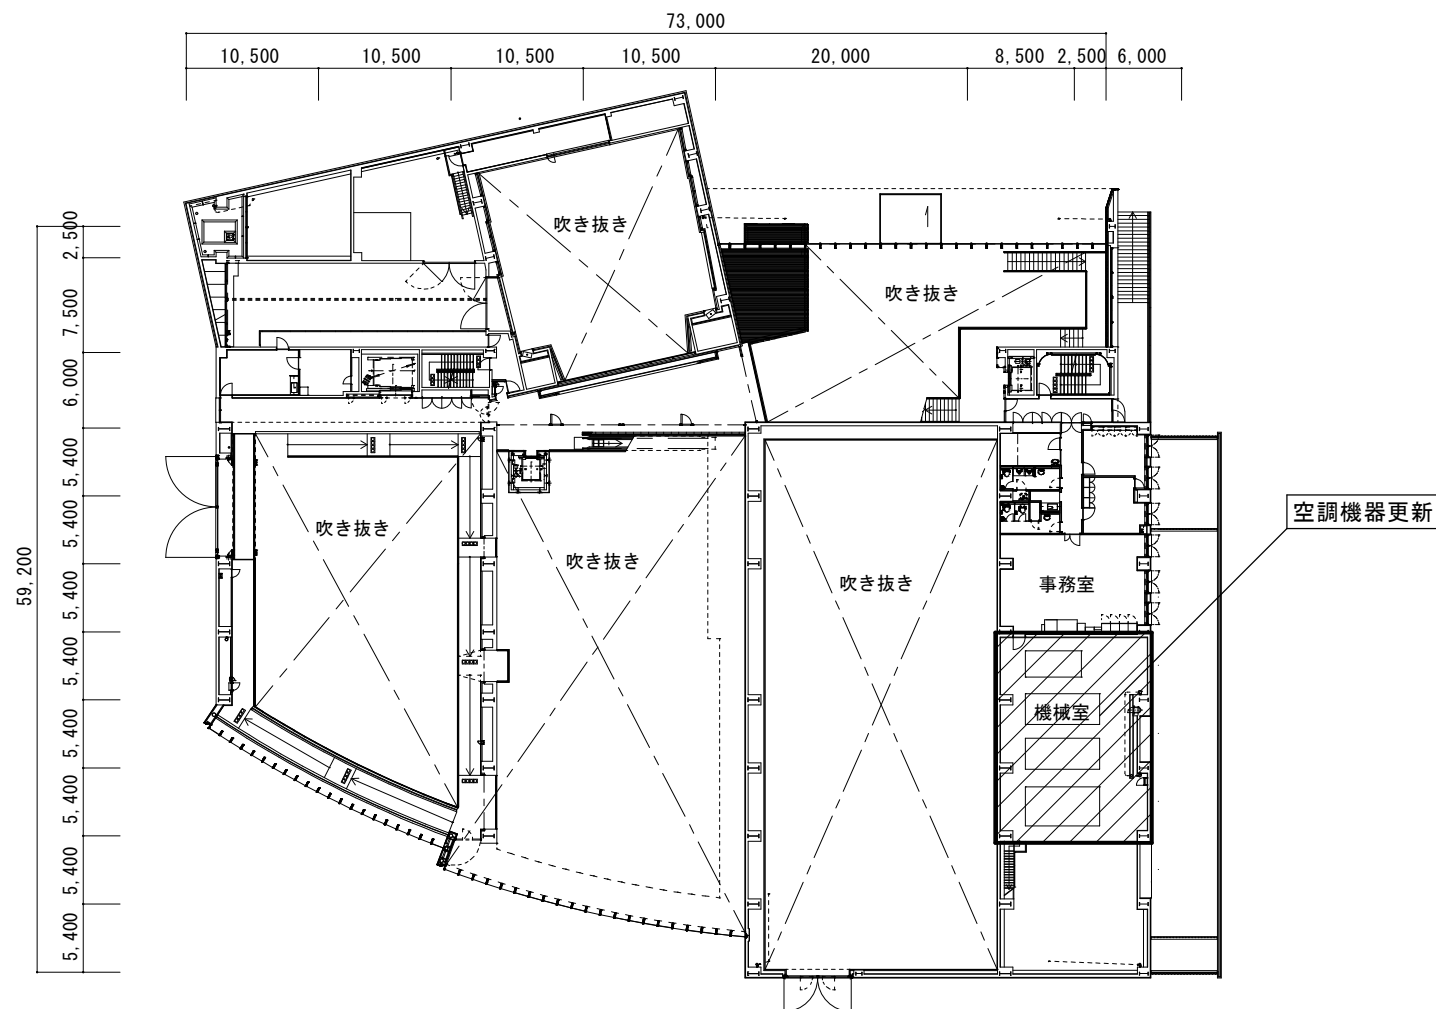

2階平面図 : 1/600

單位 (mm)


呉市海事歴史科学館リニューアル空調設備工事

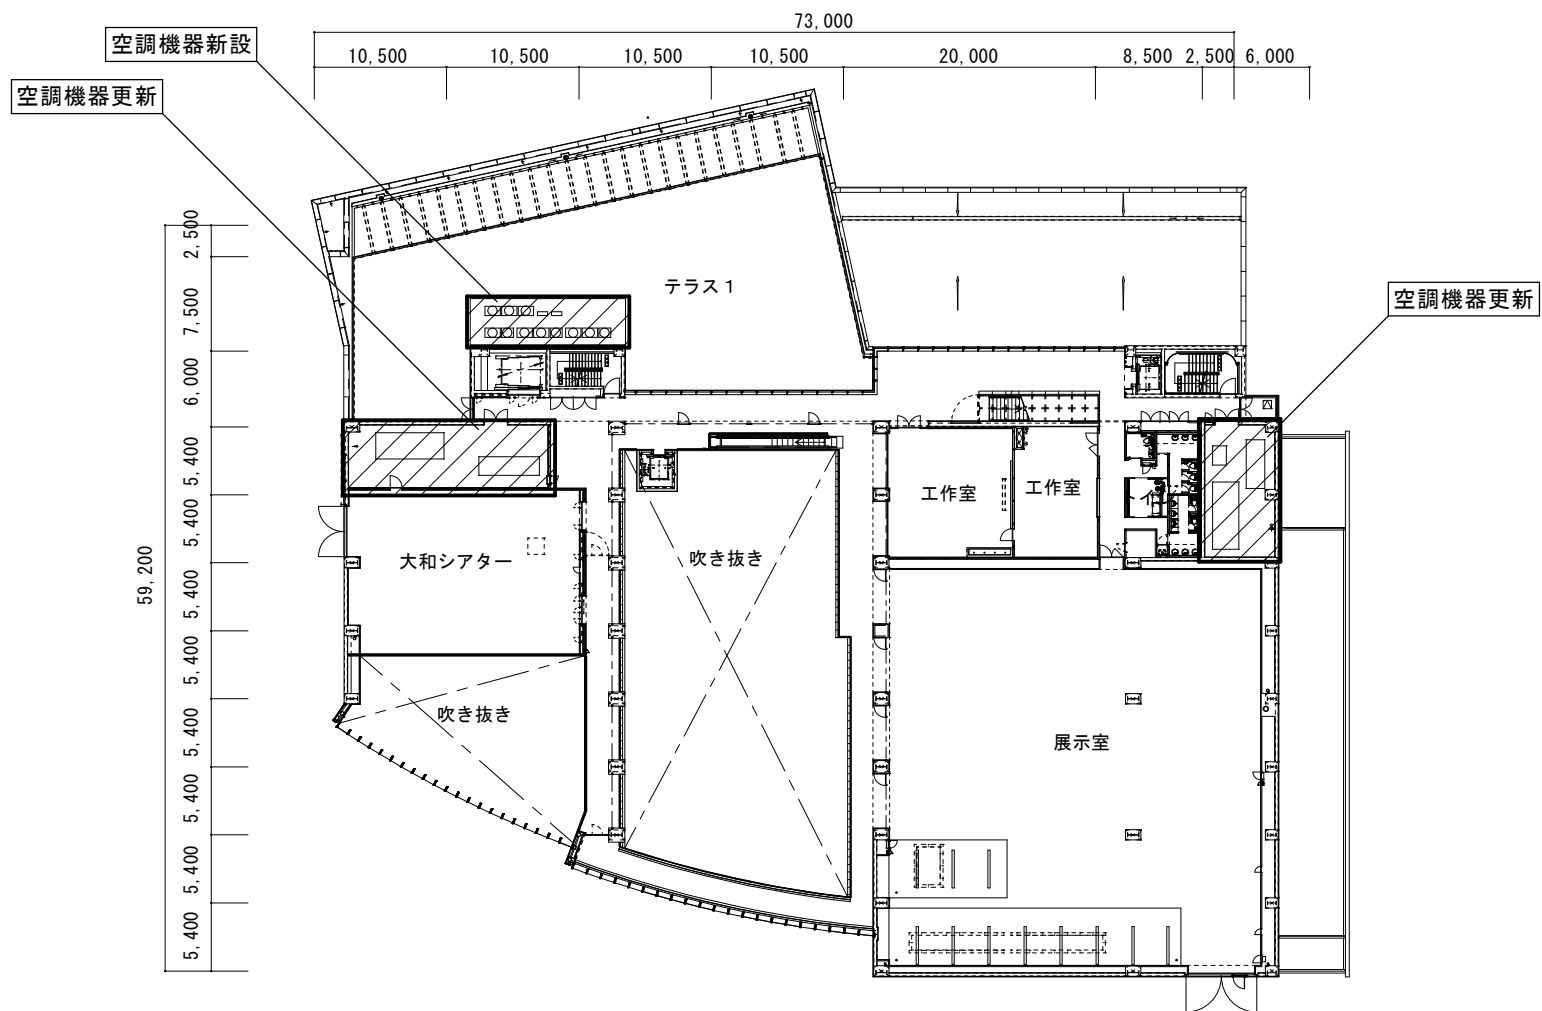

3階平面図 : 1/600

単位 (mm)

呉市海事歴史科学館リニューアル空調設備工事

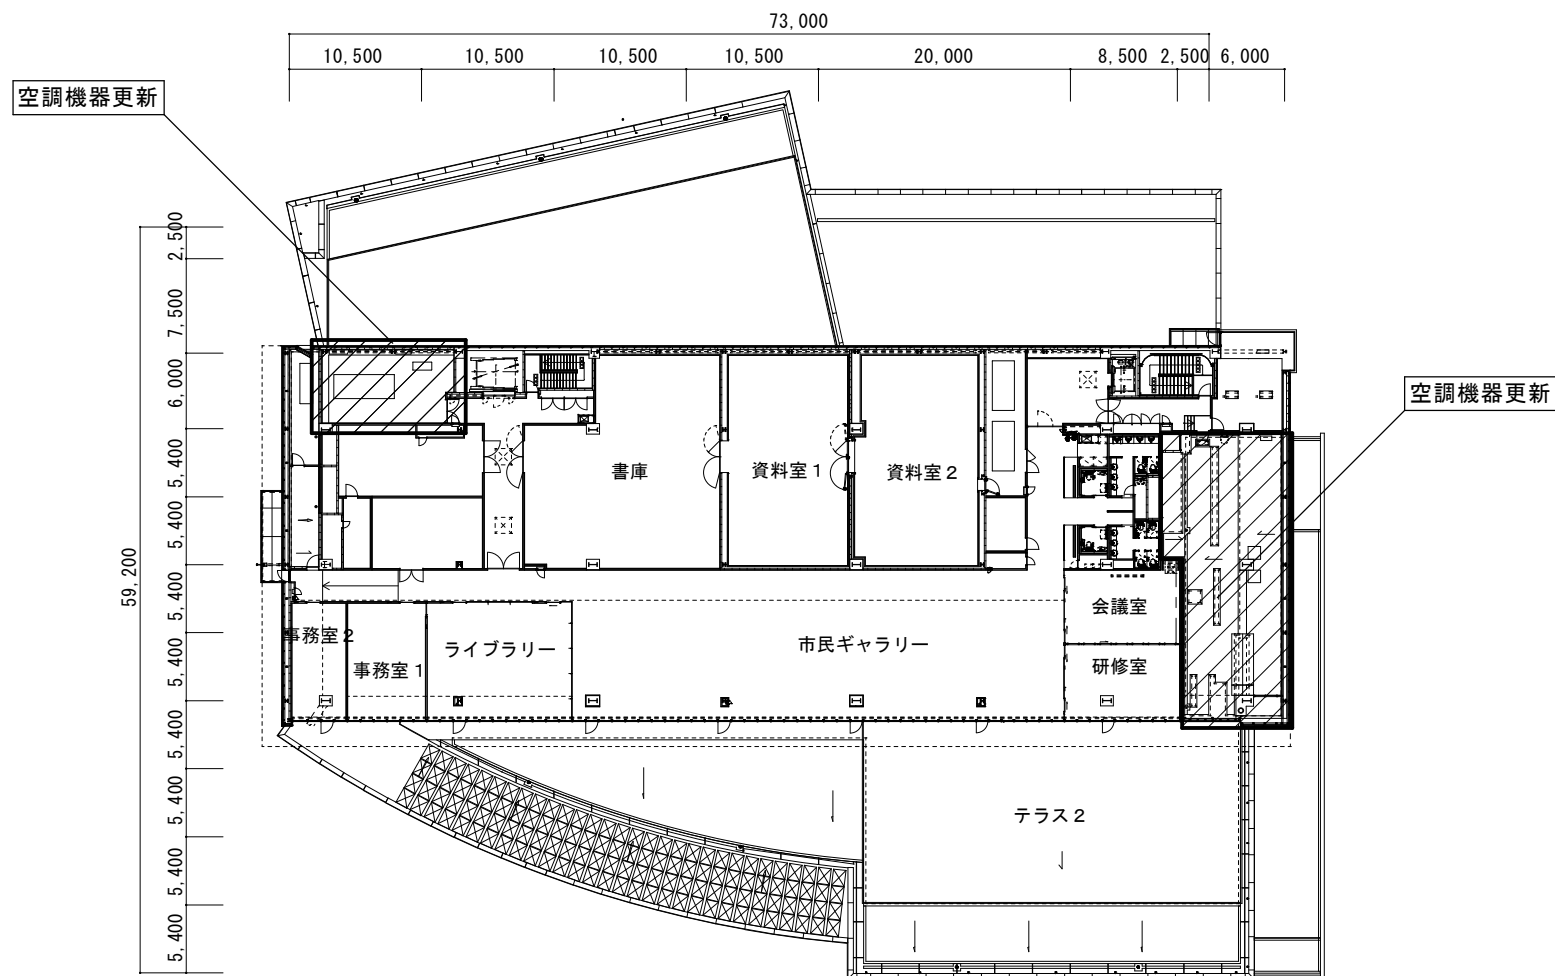

4 階平面図 : 1/600

単位 (mm)