


議第86号 契約の締結について

工 事 概 要 等

工 事 名	道路改良電線共同溝工事（（都）中央二河町線）
工 事 場 所	呉市西中央5丁目地内外
工 事 概 要	工事延長 294.8メートル 幅 28.5メートル 道路土工 一式 排水構造物工 一式 舗装工 一式 道路附属施設工 一式 区画線工 一式 構造物撤去工 一式 仮設工 一式 開削土工 一式 電線共同溝工 一式
完 成 期 限	令和7年3月31日
予 定 価 格	219,414,800円
契 約 金 額	200,288,000円
開 札 年 月 日	令和6年5月16日
参 加 業 者 数	7者

# 位置図

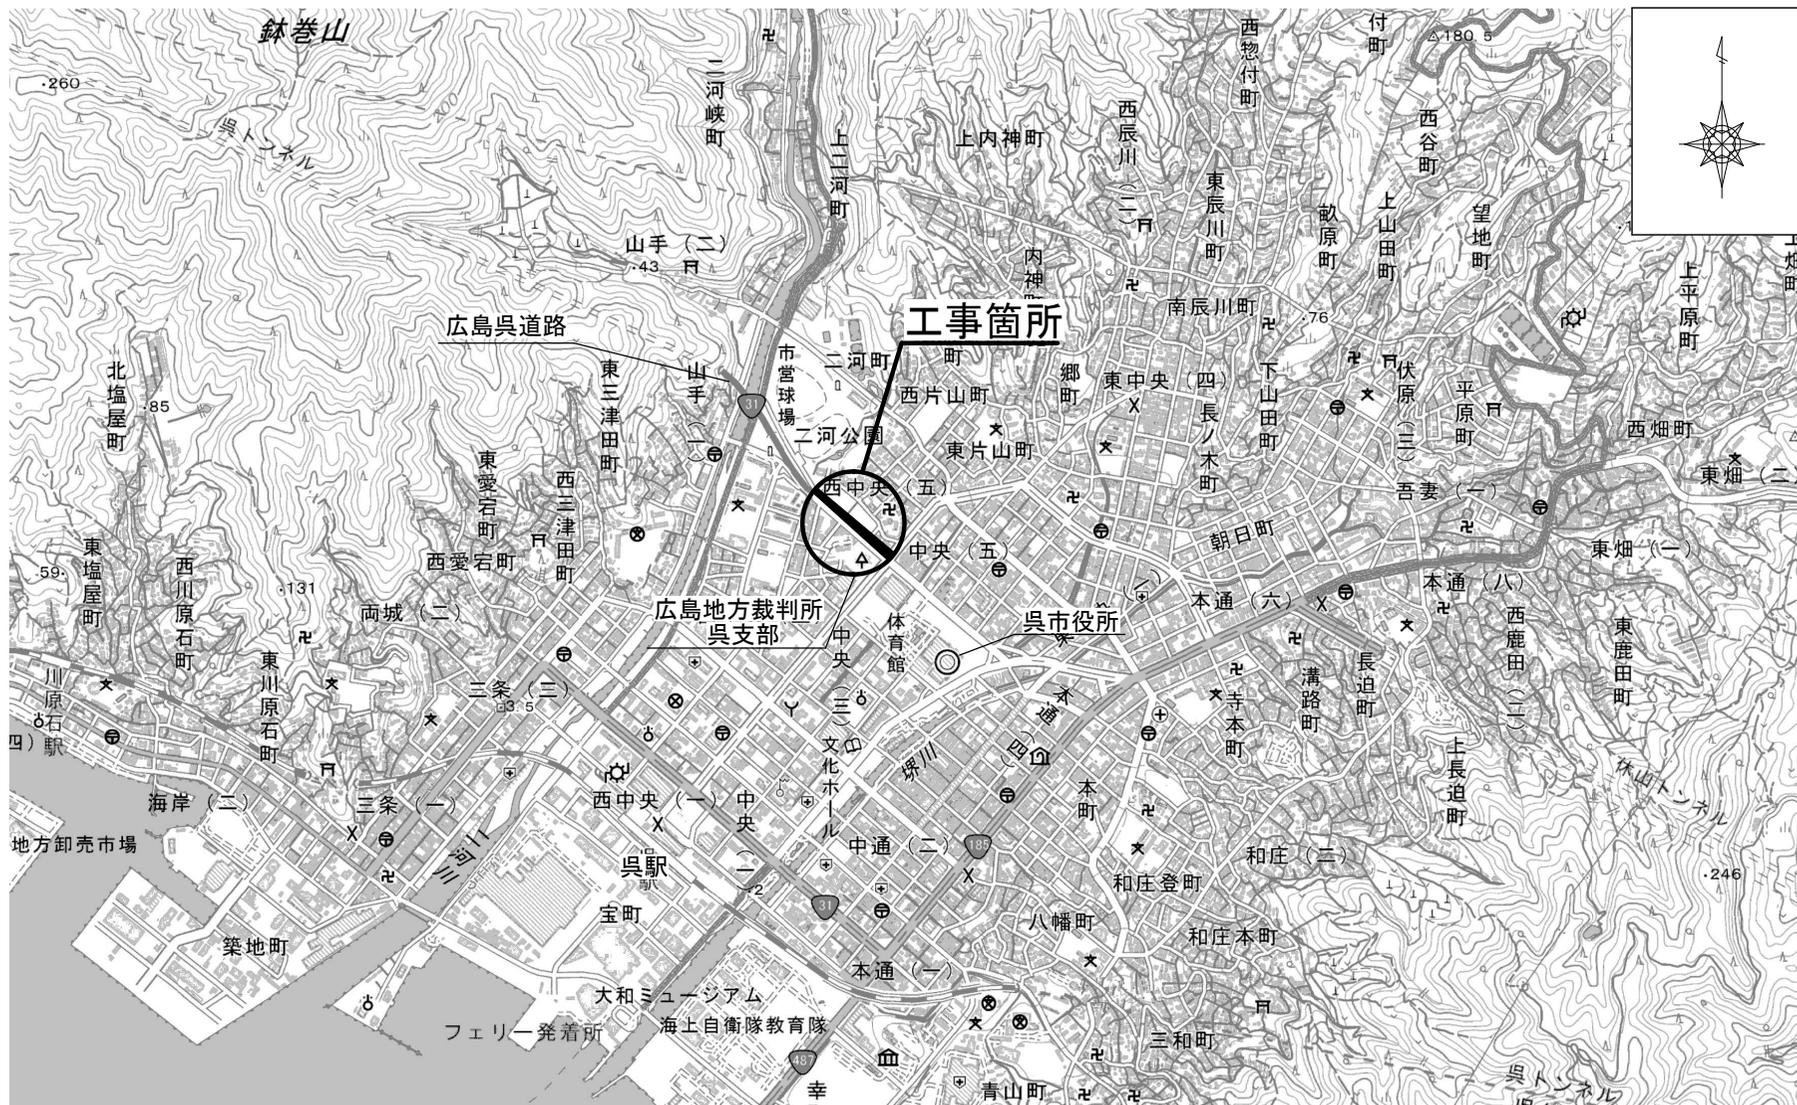

0m 500m



# 平面図



凡例


	工事範囲
	電線共同溝

工事延長 L=294.8m

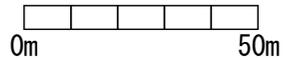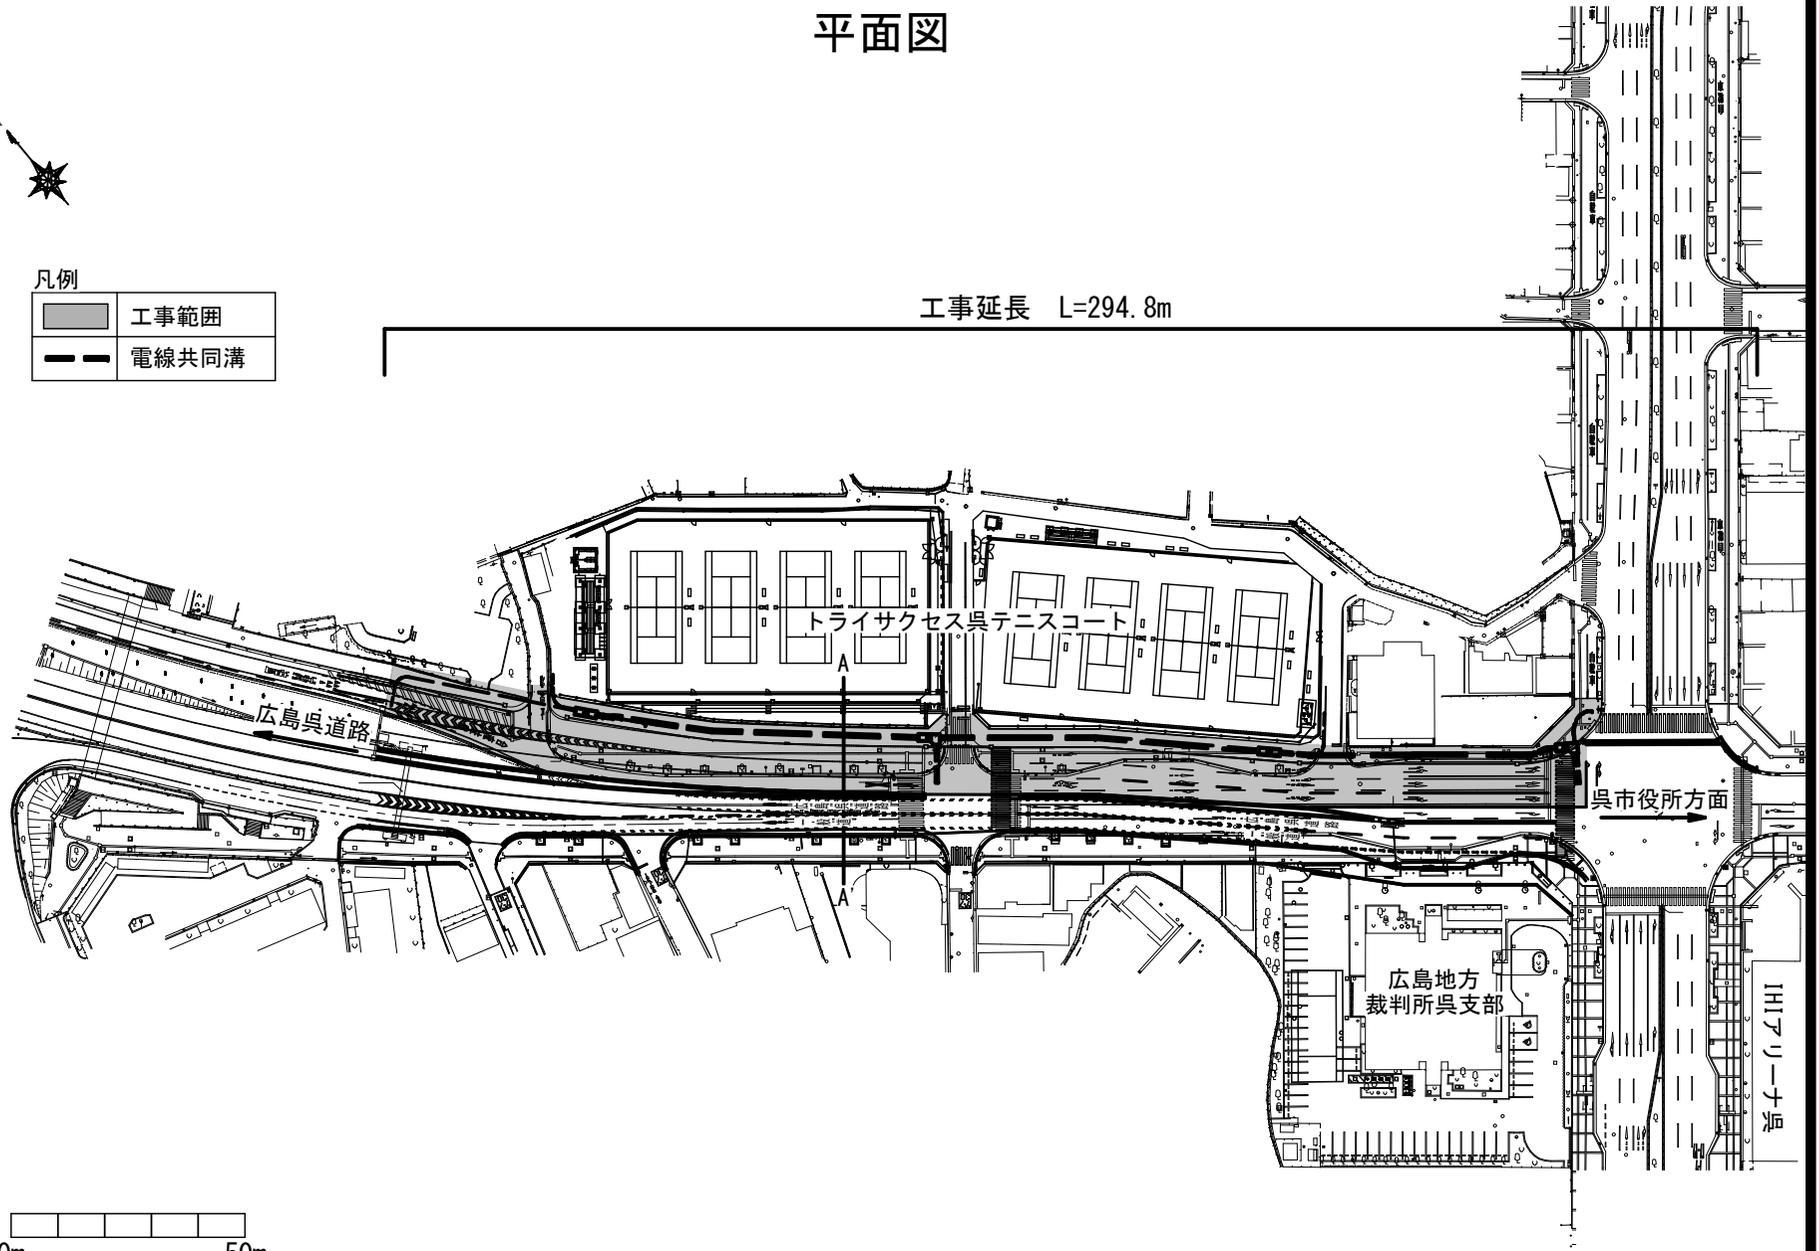

# 標準断面図

## A-A' 断面

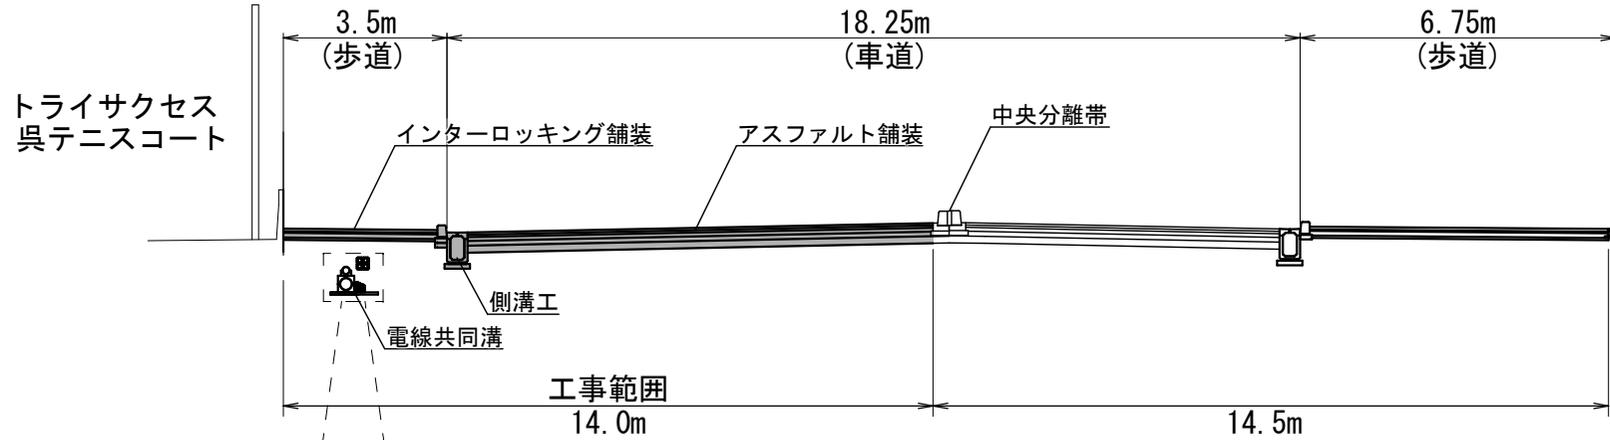

### 電線共同溝拡大図

