


議第 9 2 号 契約の締結について

工 事 概 要 等


工 事 名	呉市海事歴史科学館リニューアル電気設備工事
工 事 場 所	呉市宝町 5 番 2 0 号
工 事 概 要	電灯設備 一式 動力設備 一式 受変電設備 一式 電力貯蔵設備 一式 発電設備 一式 映像・音響設備 一式 拡声設備 一式 誘導支援設備 一式 監視カメラ設備 一式 火災報知設備 一式 構内配電線路 一式 構内通信線路 一式 発生材処理 一式
完 成 期 限	令和 7 年 3 月 3 1 日
予 定 価 格	3 2 3 , 0 0 5 , 1 0 0 円
契 約 金 額	3 2 2 , 3 0 0 , 0 0 0 円
開 札 年 月 日	令和 6 年 6 月 1 3 日
参 加 業 者 数	1 者

呉市海事歴史科学館リニューアル電気設備工事

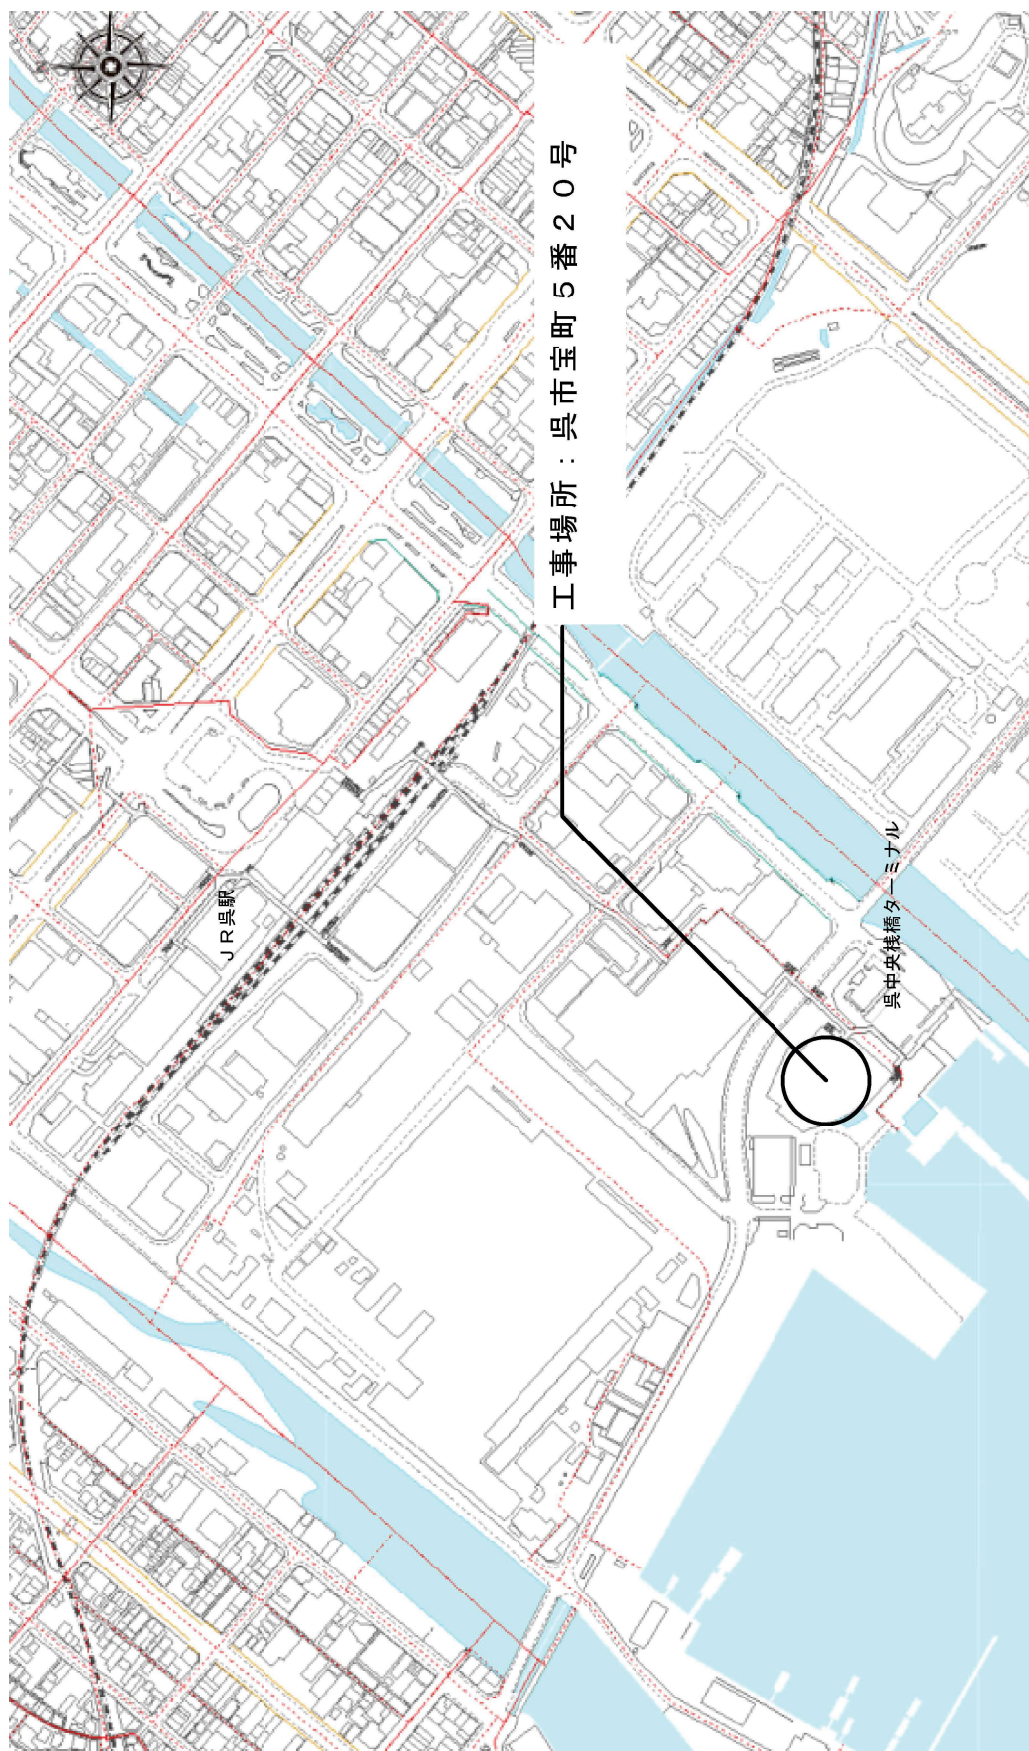


付近見取図：1/5,000

呉市海事歴史科学館リニューアル電気設備工事

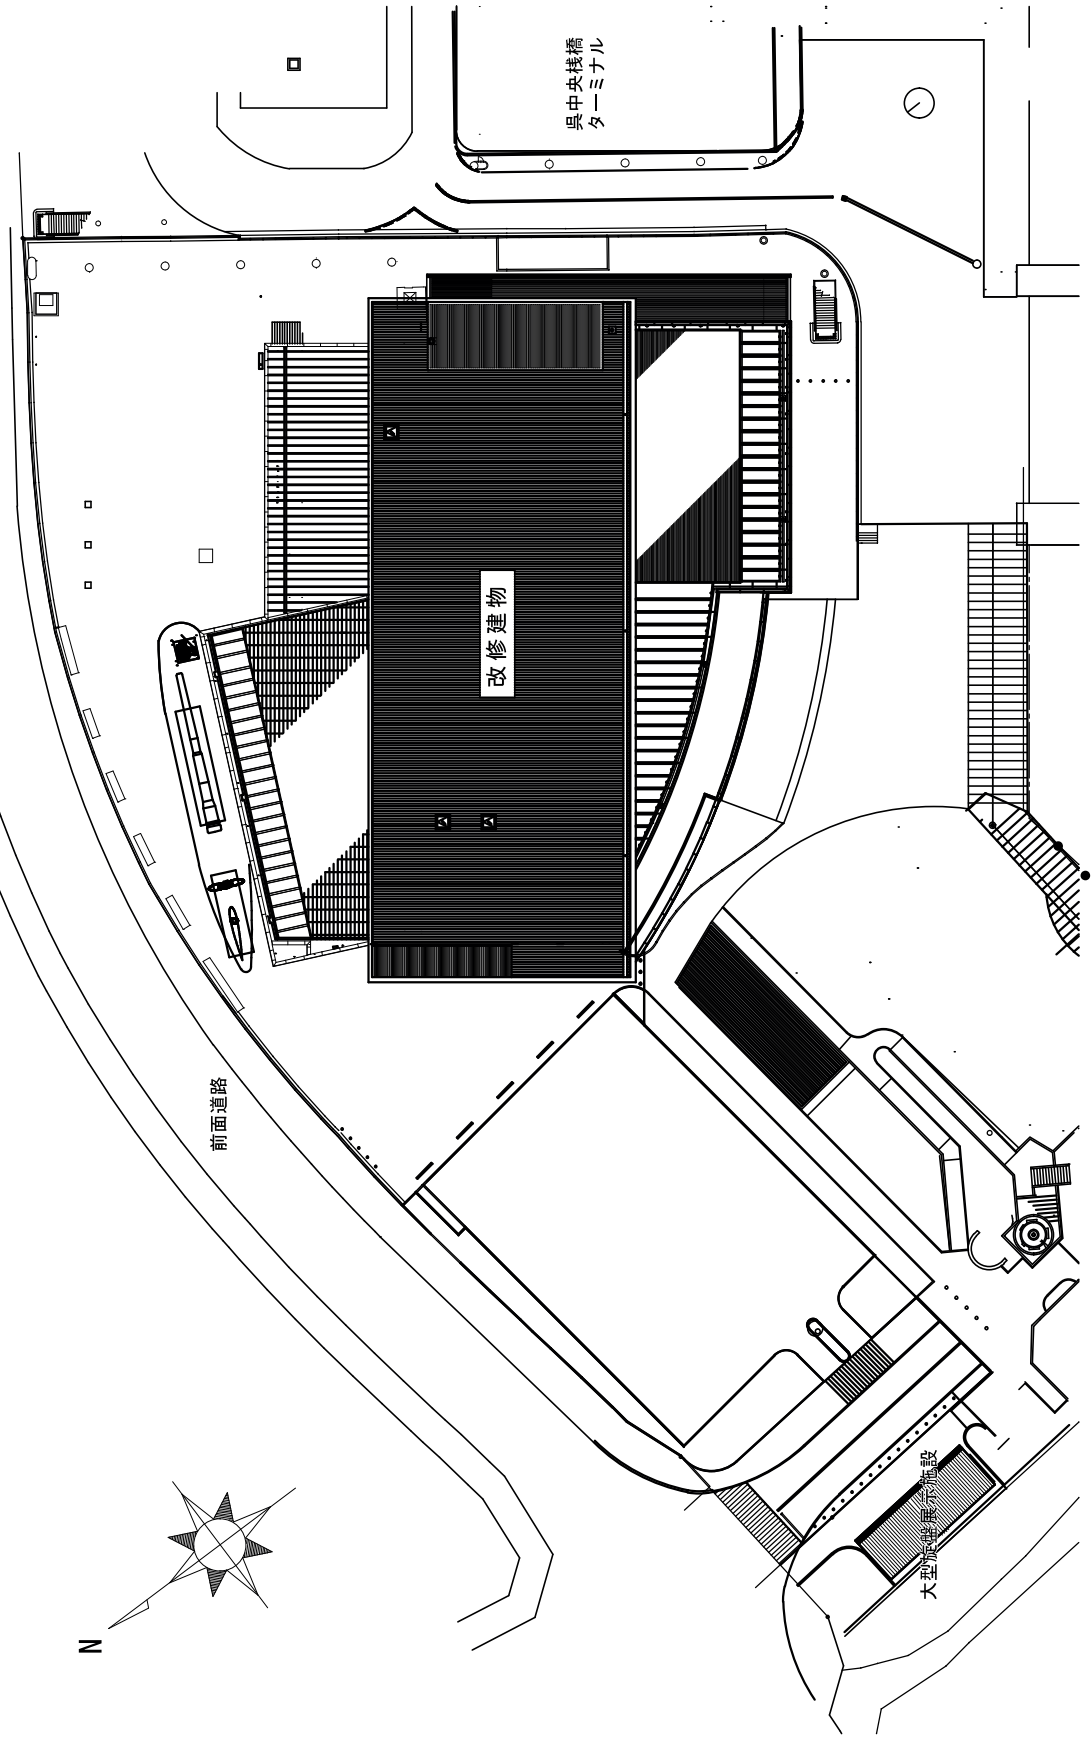

配置図 : 1/1,000


呉市海事歴史科学館リニューアル電気設備工事

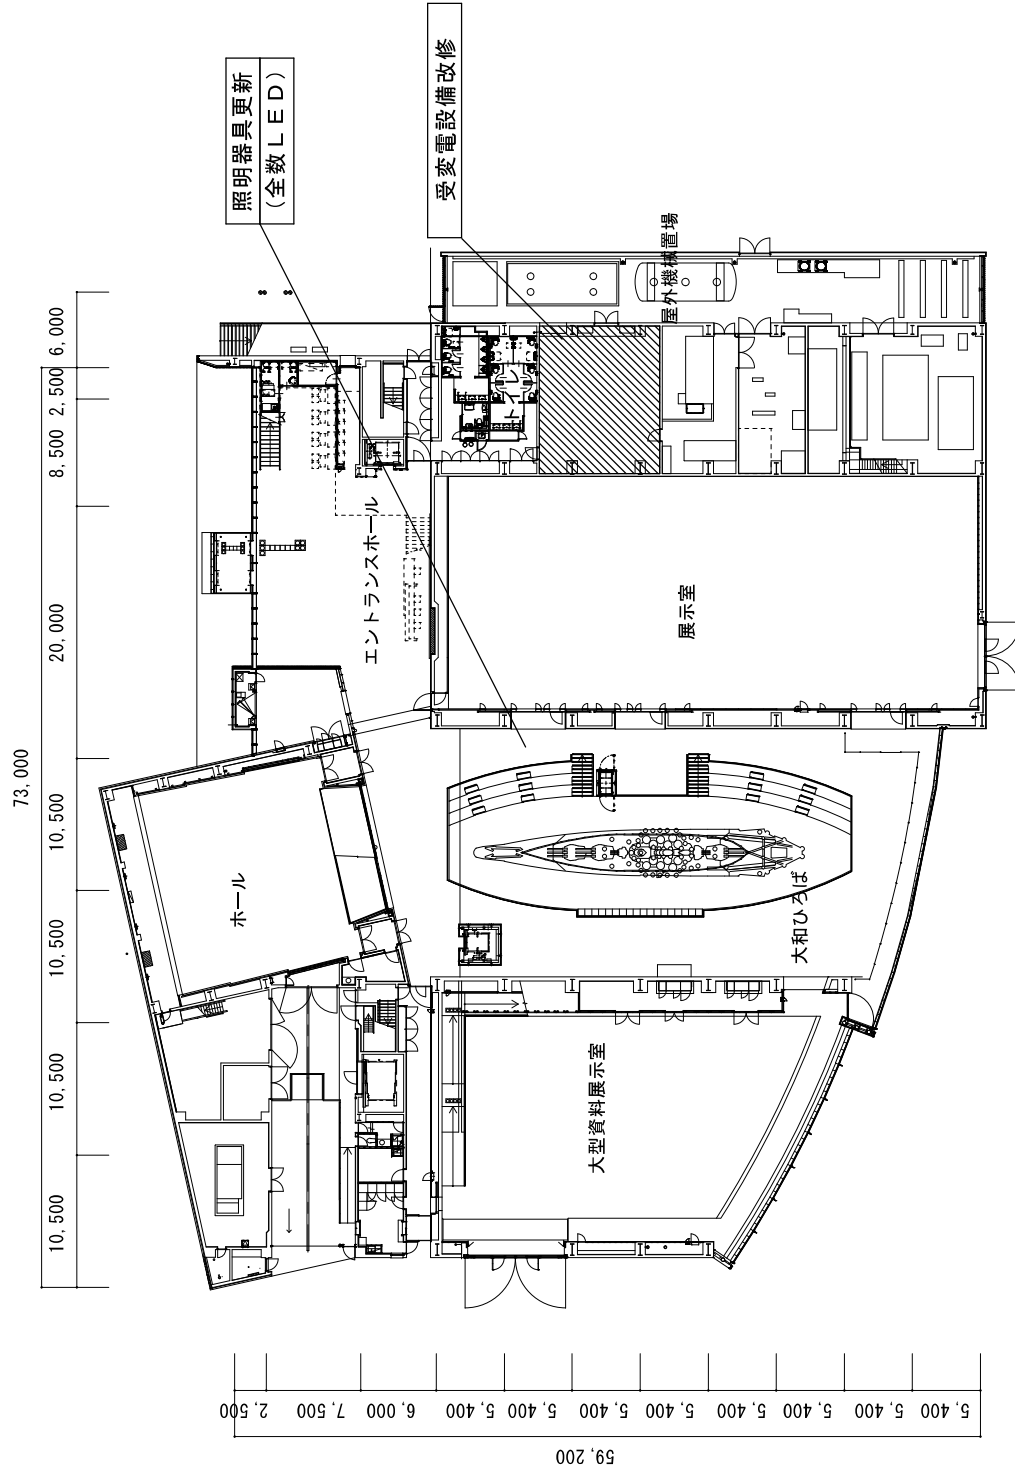

単位 (mm)

1 階平面図 : 1/600


呉市海事歴史科学館リニューアル電気設備工事

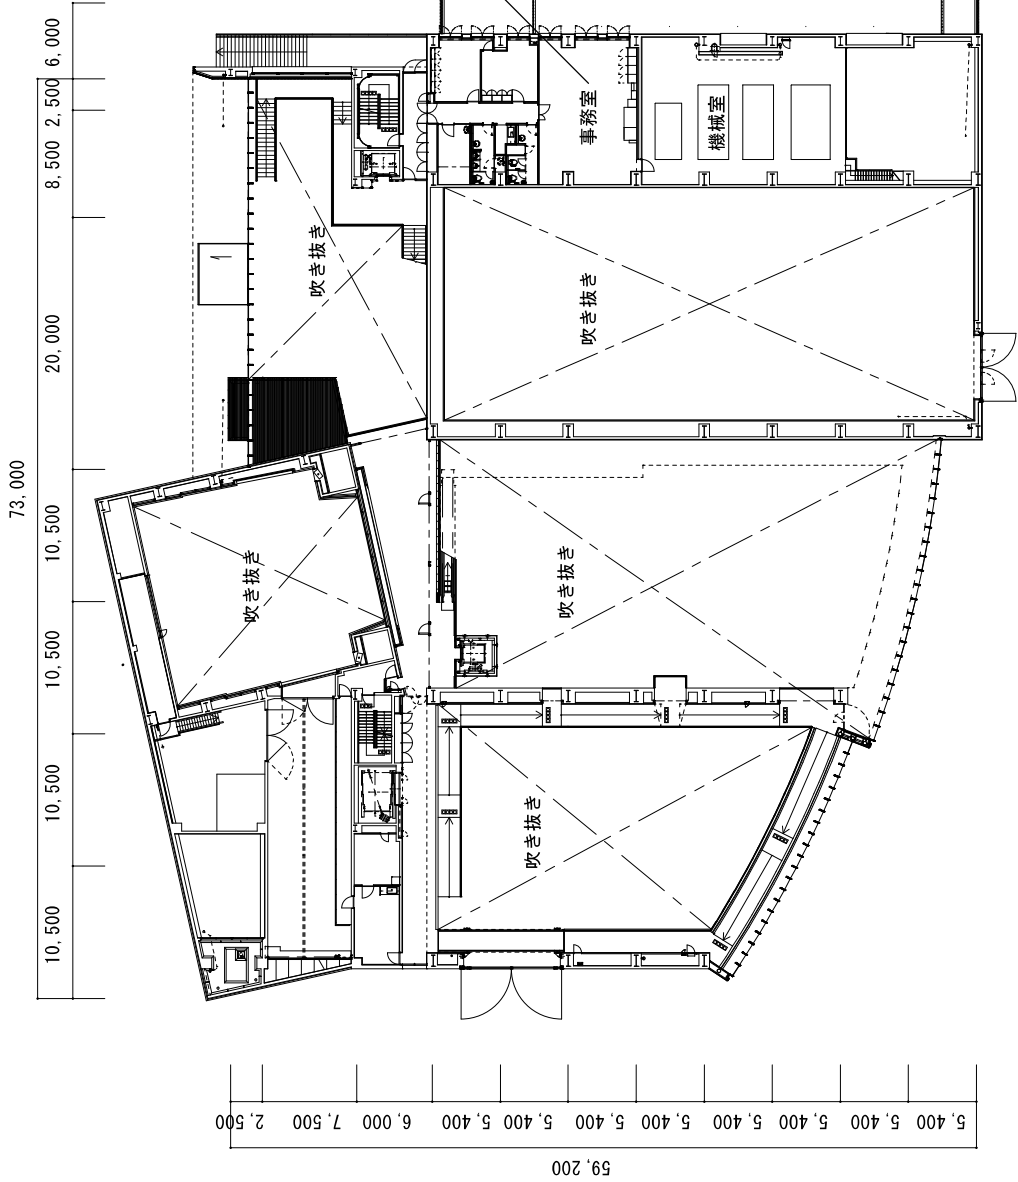

2階平面図：1/600


单位 (mm)

呉市海事歴史科学館リニューアル電気設備工事

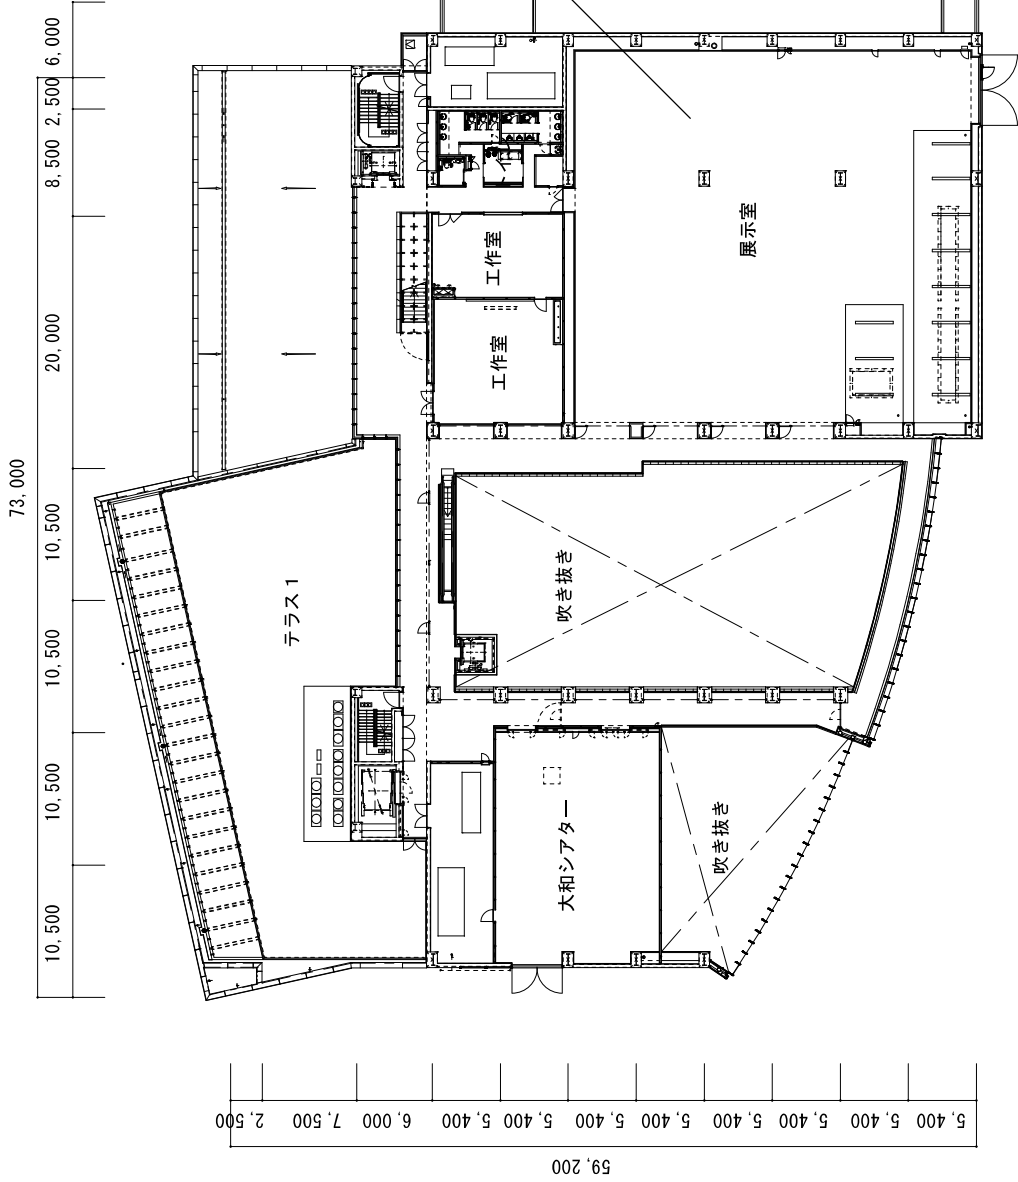

3階平面図：1/600

呉市海事歴史科学館リニューアル電気設備工事

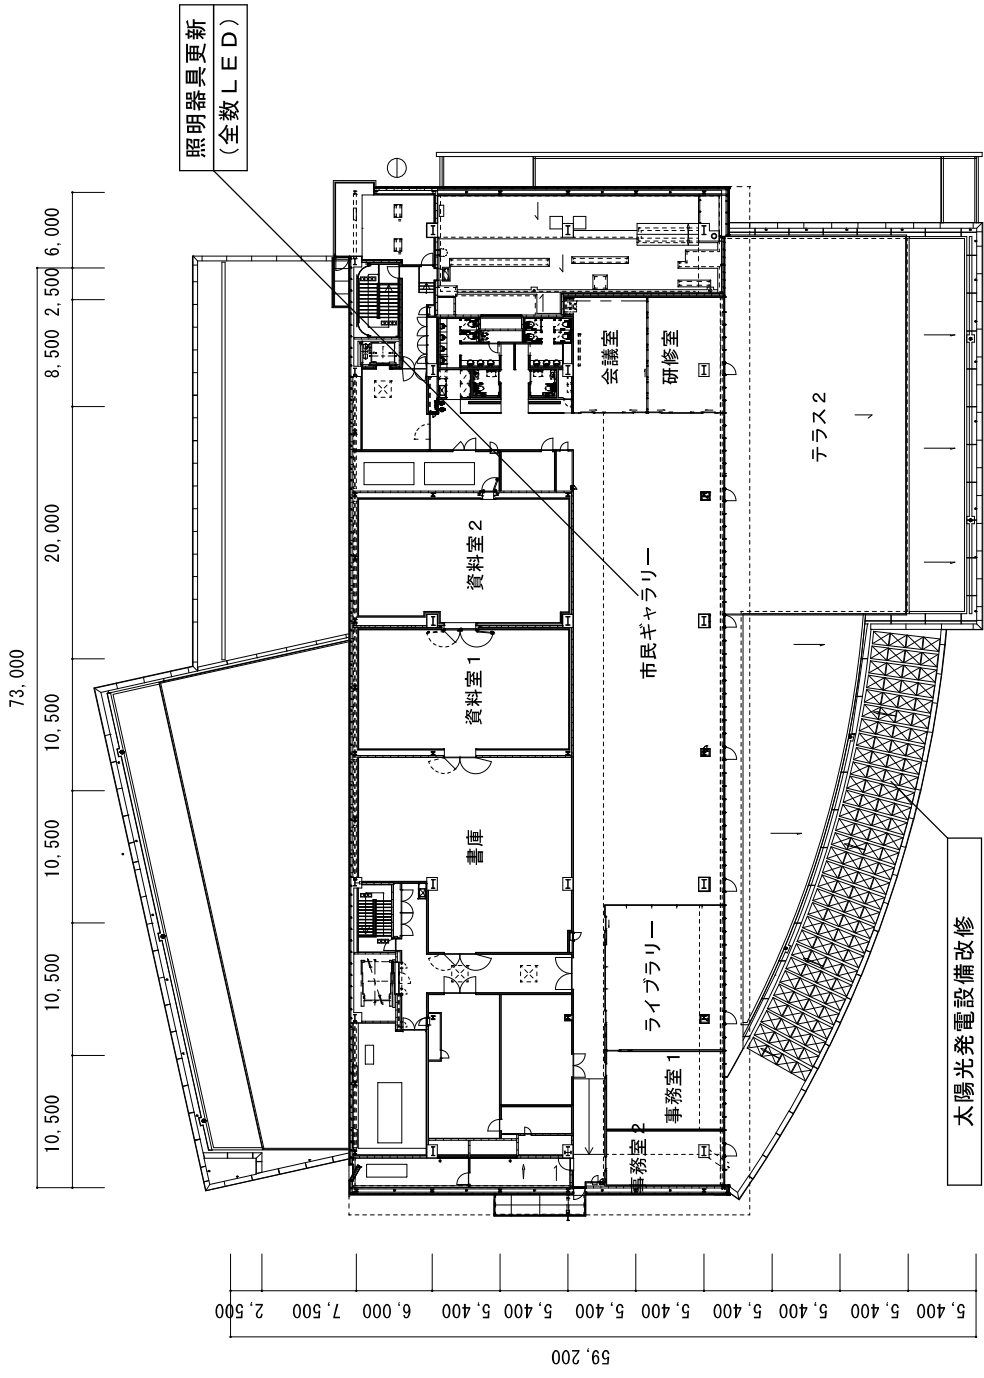

单位 (mm)

4階平面図: 1/600