

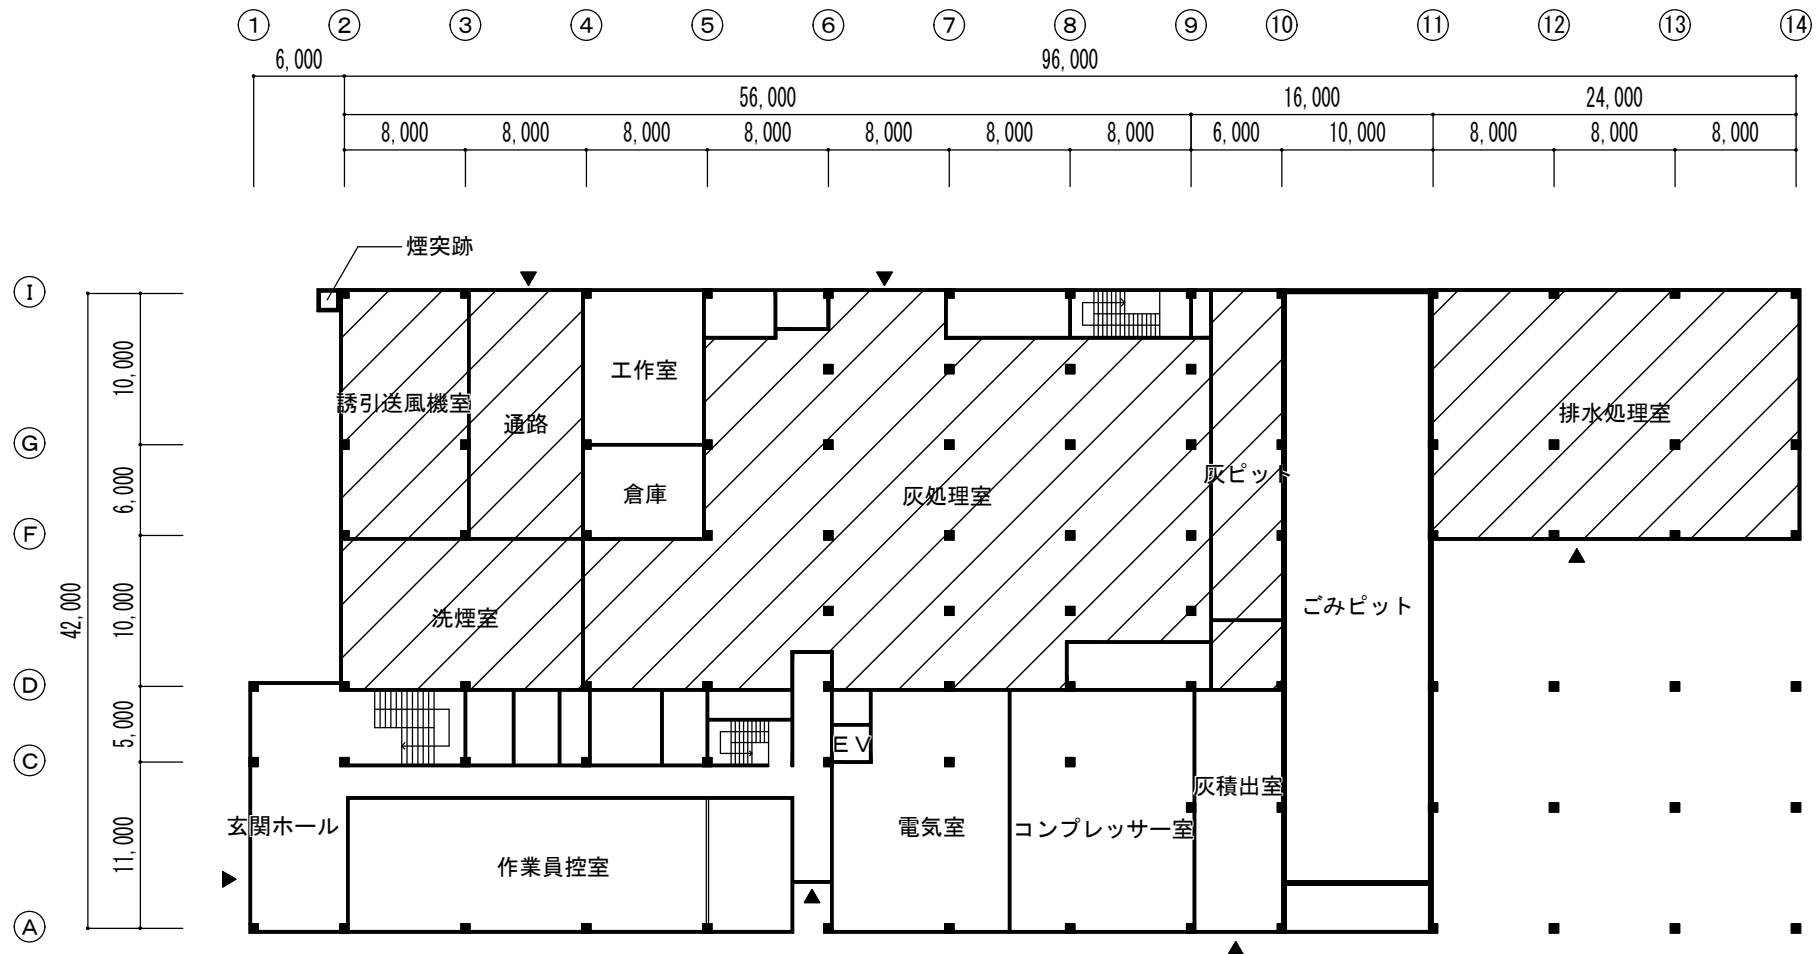
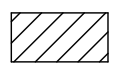


配置図 1 : 1,000

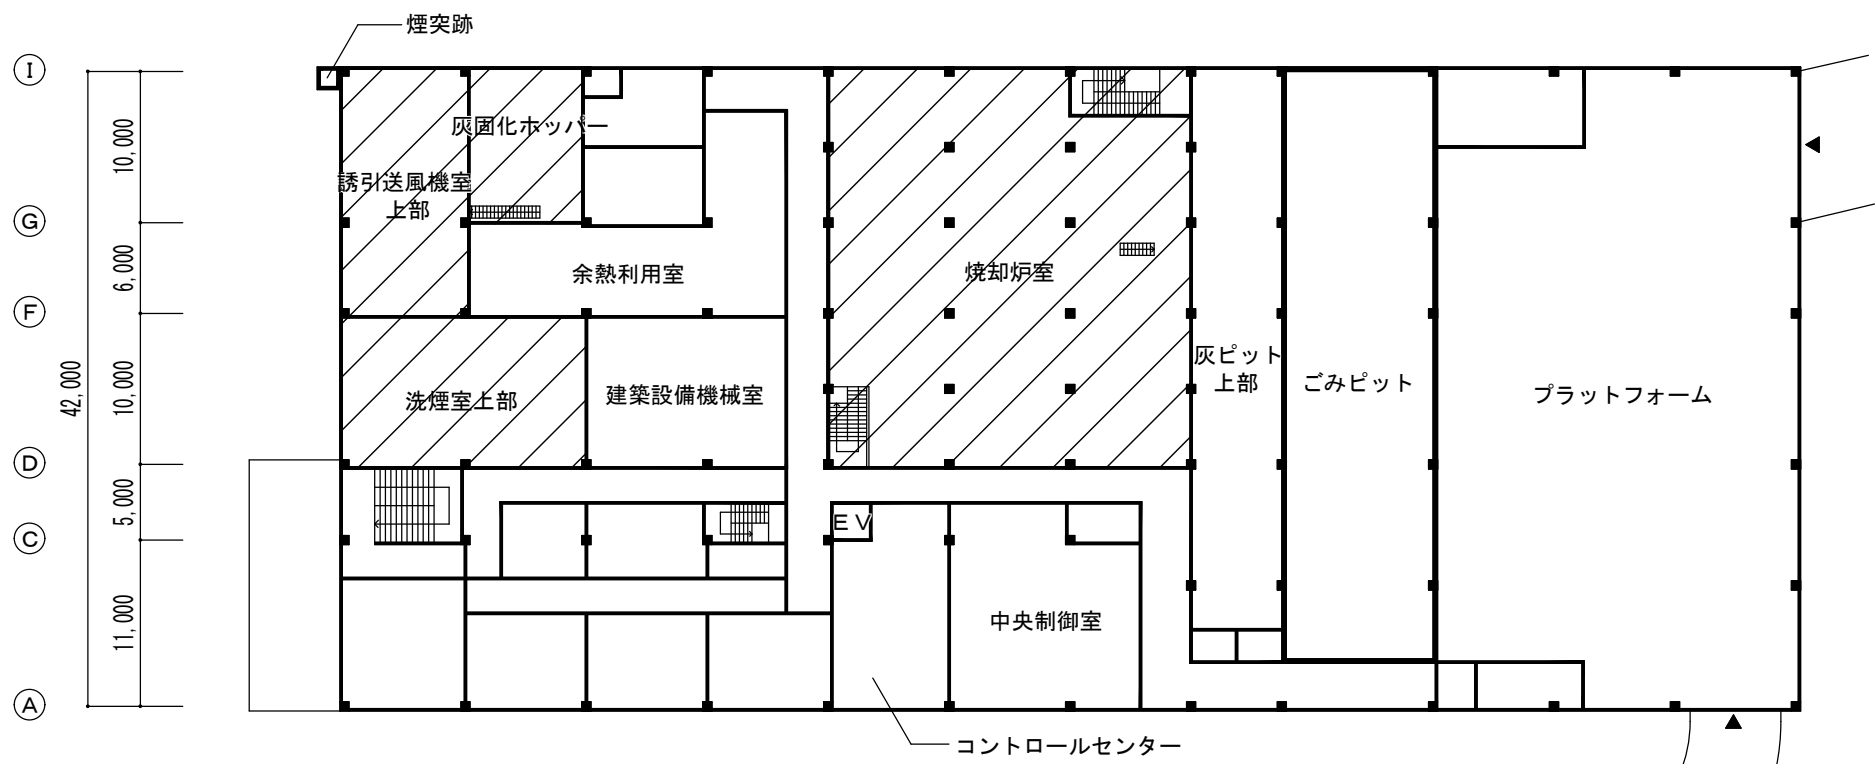




旧焼却施設 1階平面図 1 : 500 単位 : mm

 : ダイオキシン対策対象室

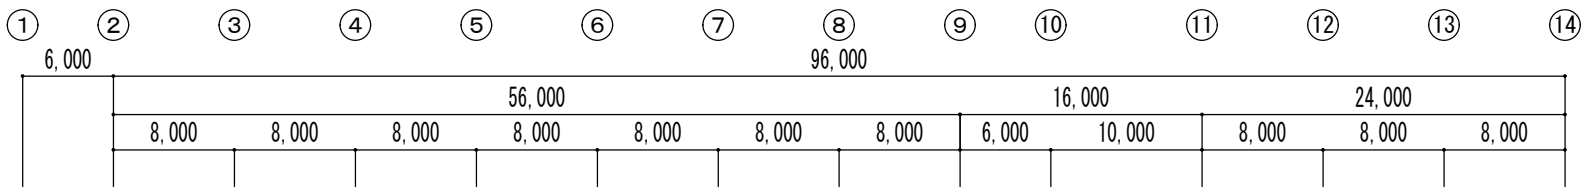


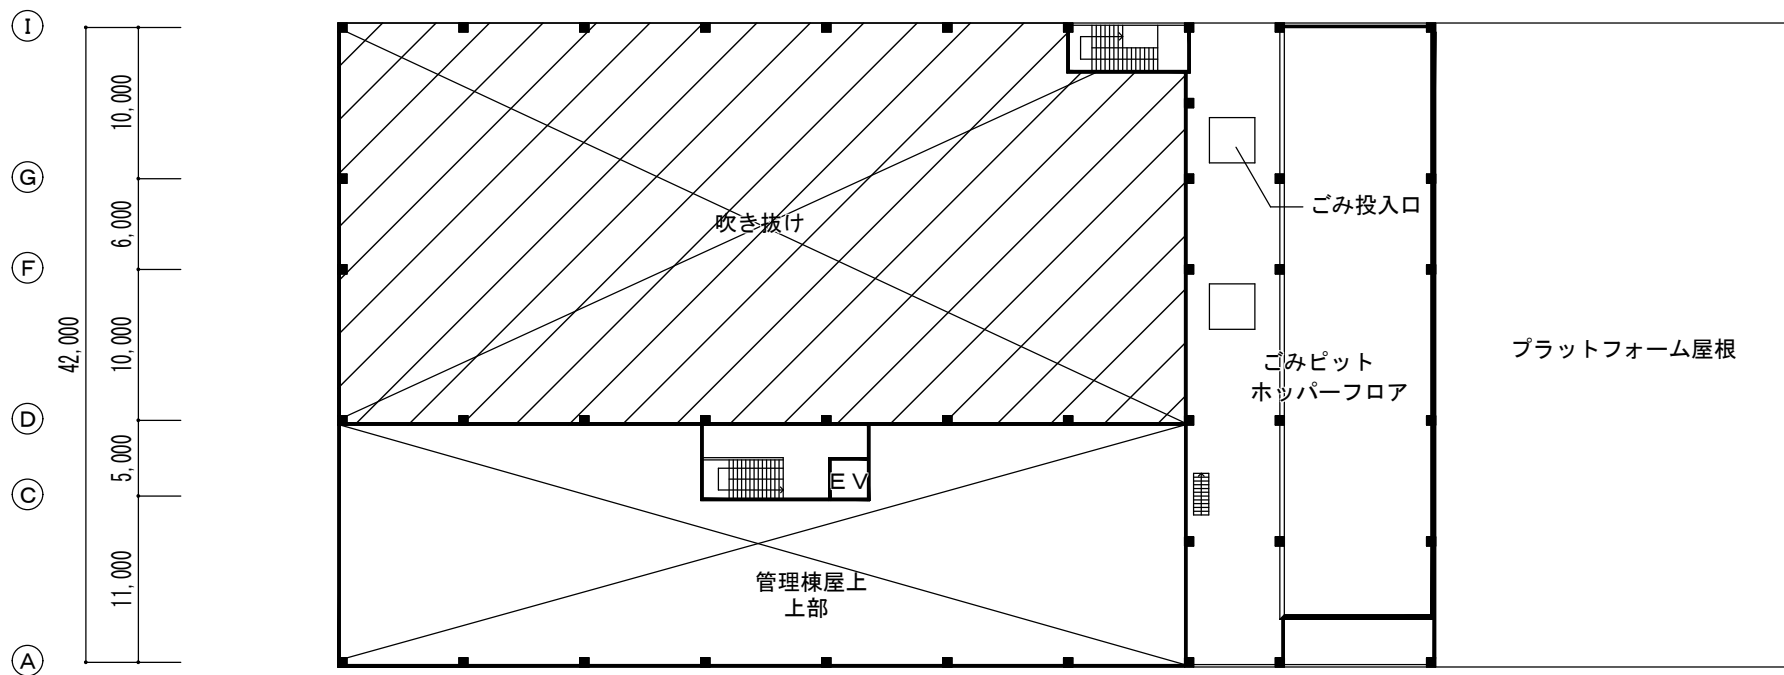
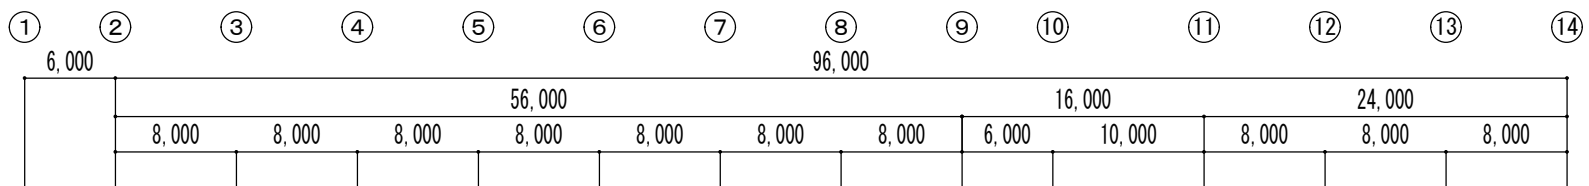
旧焼却施設 2階平面図 1 : 500 単位 : mm

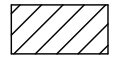 : ダイオキシン対策対象室

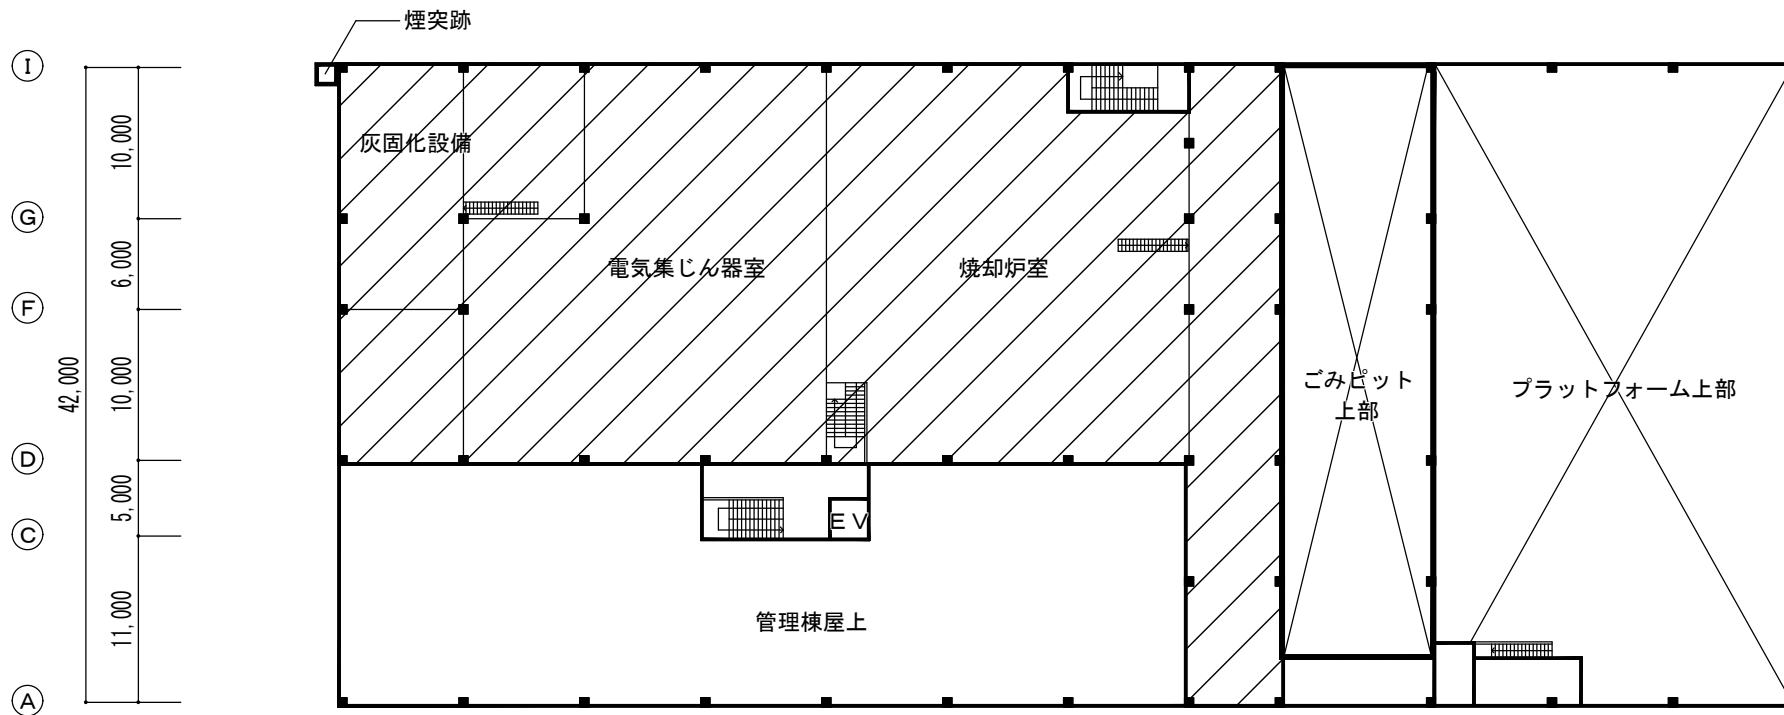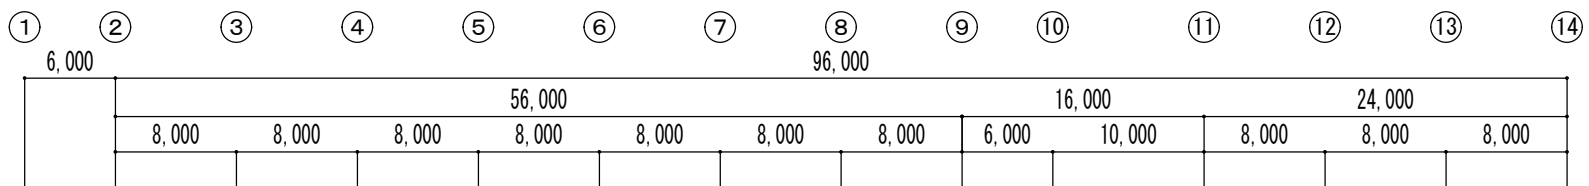


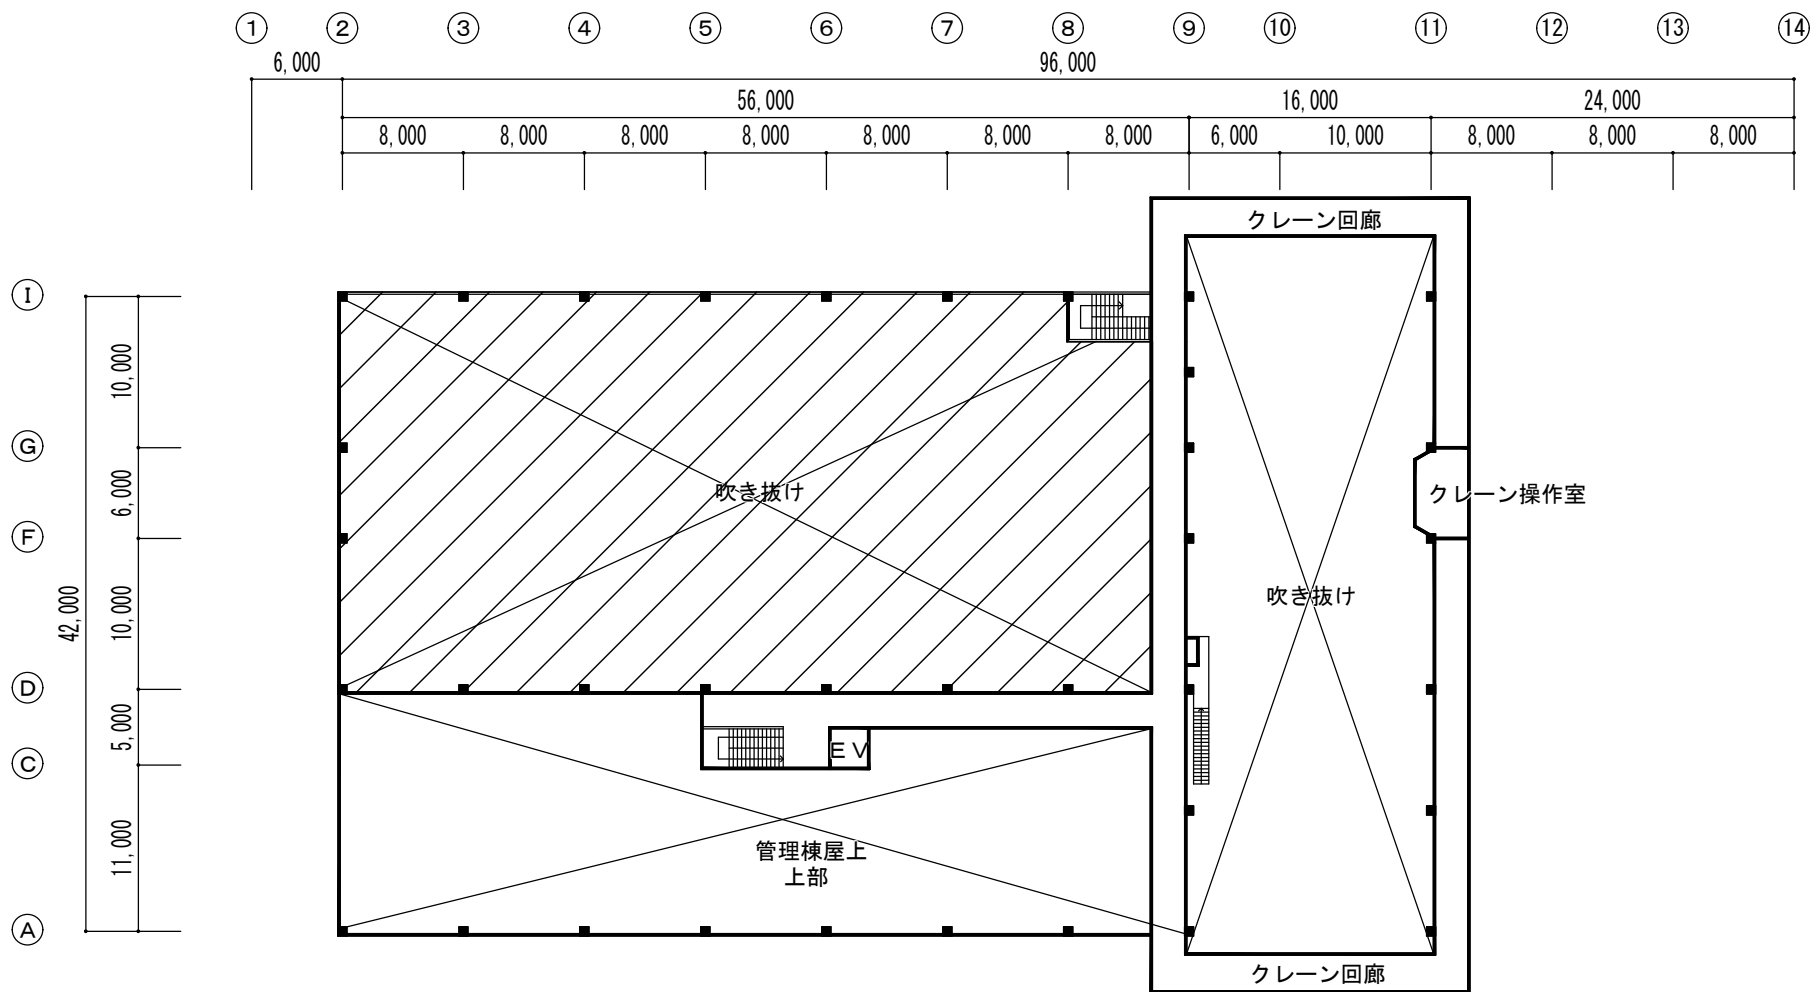
旧焼却施設3階平面図 1 : 500 単位 : mm

 : ダイオキシン対策対象室




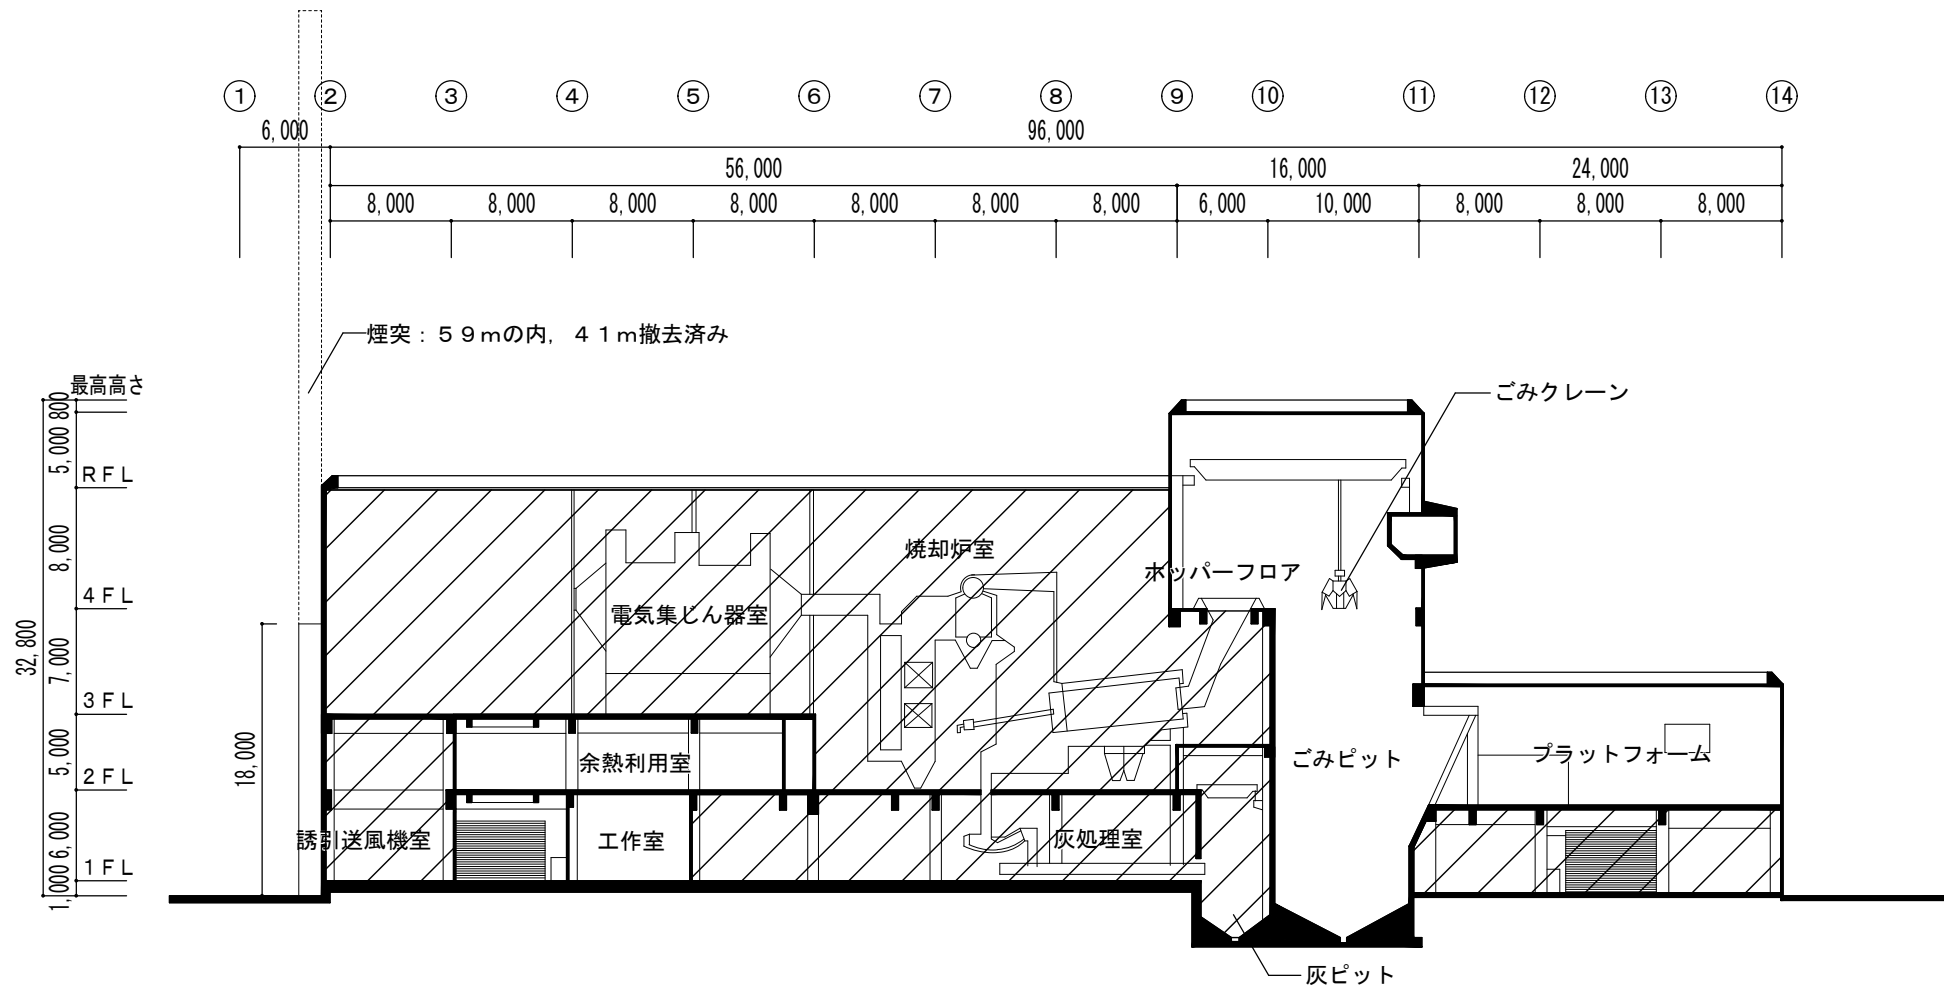
旧焼却施設 4階平面図 1 : 500 単位 : mm

 : ダイオキシン対策対象室




旧焼却施設 5階平面図 1 : 500 単位 : mm

 : ダイオキシン対策対象室



旧焼却施設断面図 1 : 500

単位: mm

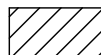 : ダイオキシン対策対象室