

公共工事（都市部）の発注について（報告）



|             |                                          |
|-------------|------------------------------------------|
| 工 事 名       | 池ノ浦アパート2号棟外壁改修その他工事                      |
| 工 事 場 所     | 呉市吉浦池ノ浦町9番内                              |
| 工 事 概 要     | 建築工事 一式<br>電気設備工事 一式                     |
| 完 成 期 限     | 令和7年3月13日                                |
| 予 定 価 格     | 98,666,700円                              |
| 契 約 金 額     | 97,900,000円                              |
| 契 約 の 相 手 方 | 呉市山手1丁目1番33号<br>井本建設 株式会社<br>代表取締役 井本 成一 |
| 契 約 方 法     | 一般競争入札（事後審査方式）                           |
| 契 約 年 月 日   | 令和6年9月3日                                 |
| 参 加 業 者 数   | 1者                                       |

## 池ノ浦アパート 2号棟外壁改修その他工事




付近見取図：1/4,000

池ノ浦アパート2号棟外壁改修その他工事

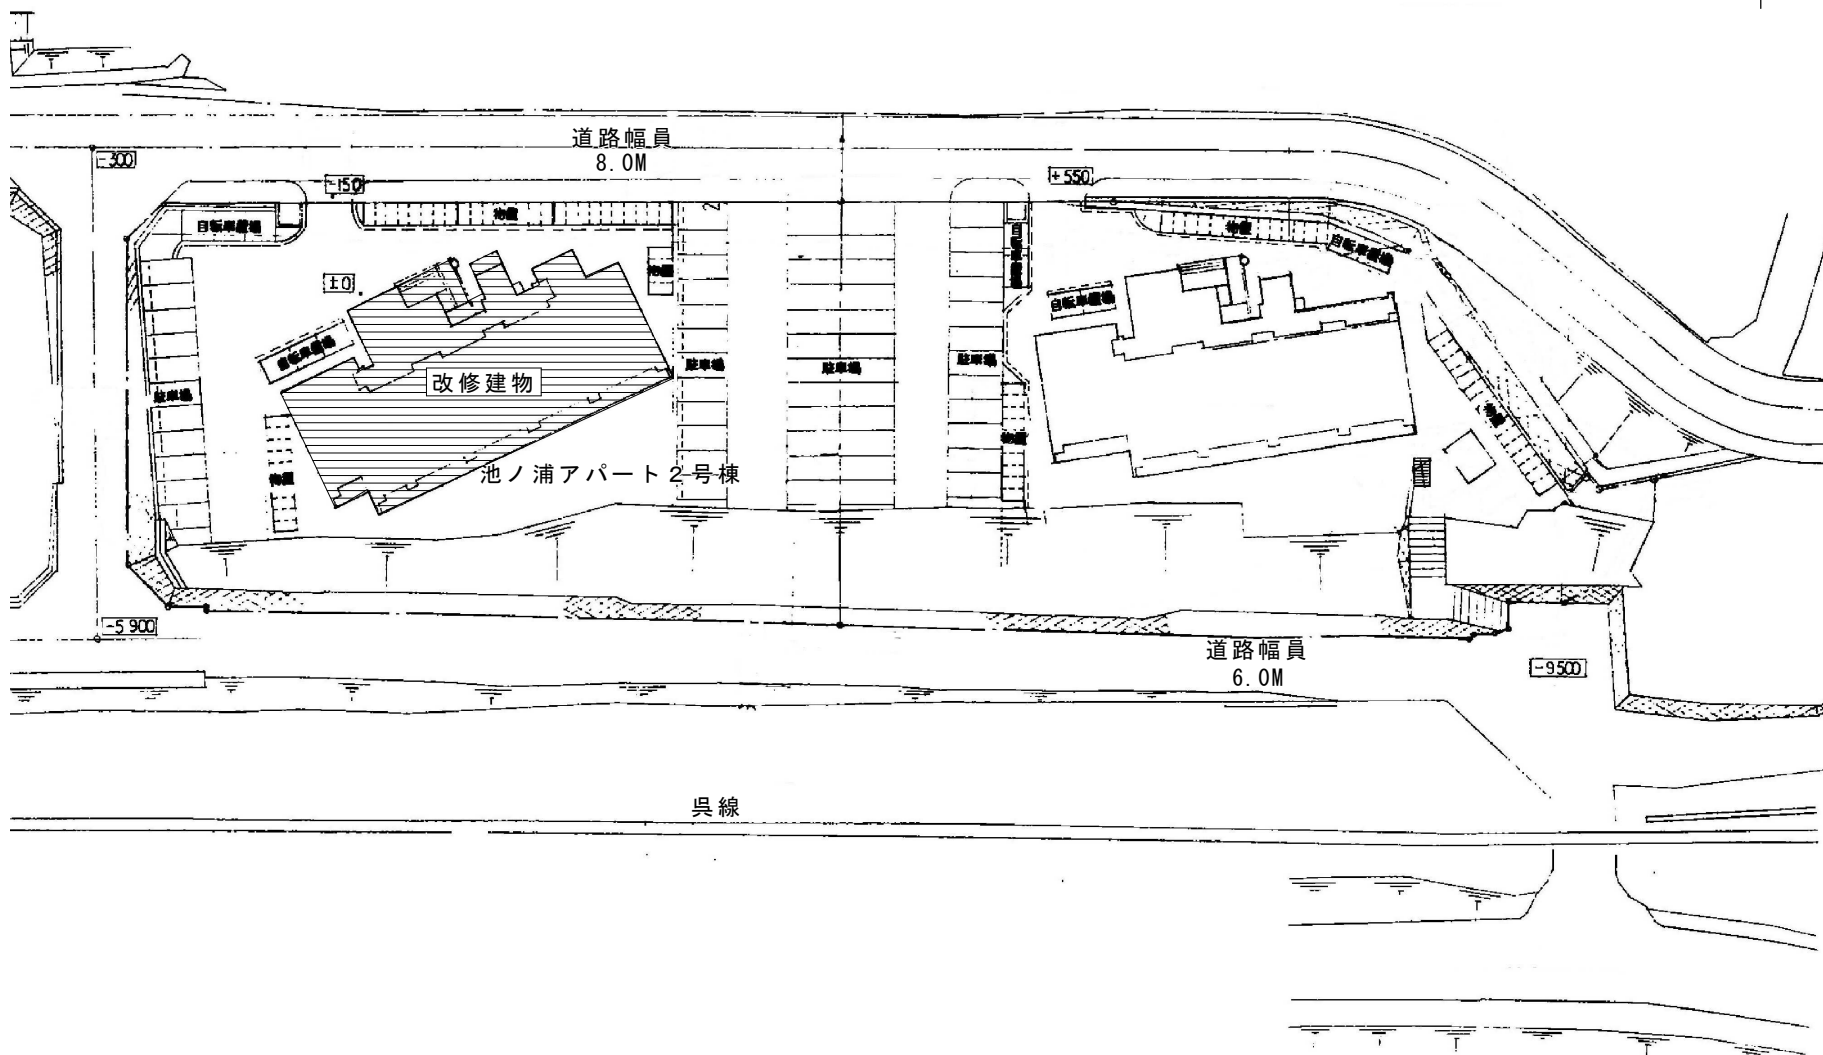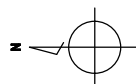


配置図：1/700

# 池ノ浦アパート 2号棟外壁改修その他工事

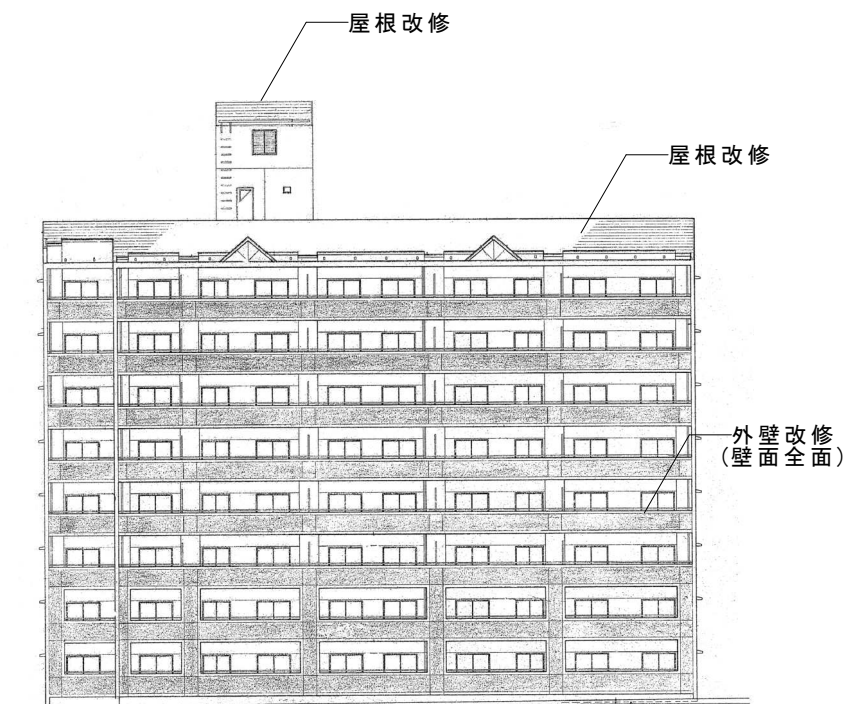


西側立面図

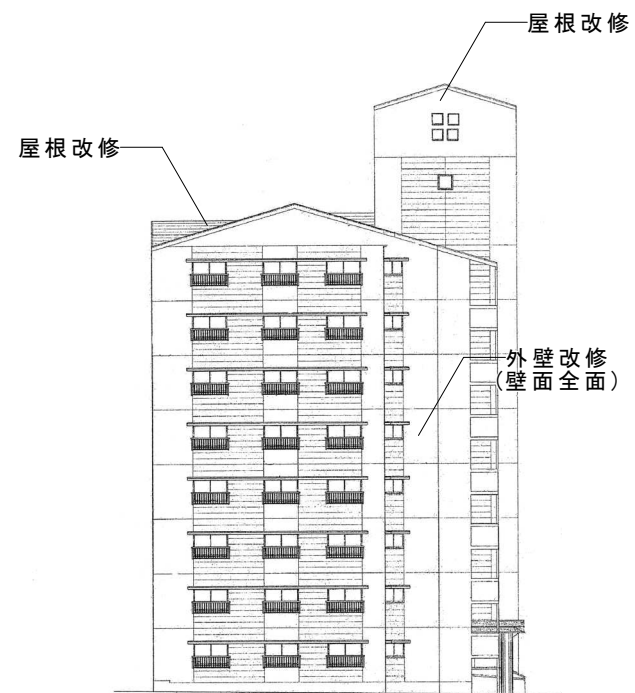


南側立面図

西・南側立面図：1/400

# 池ノ浦アパート 2号棟外壁改修その他工事

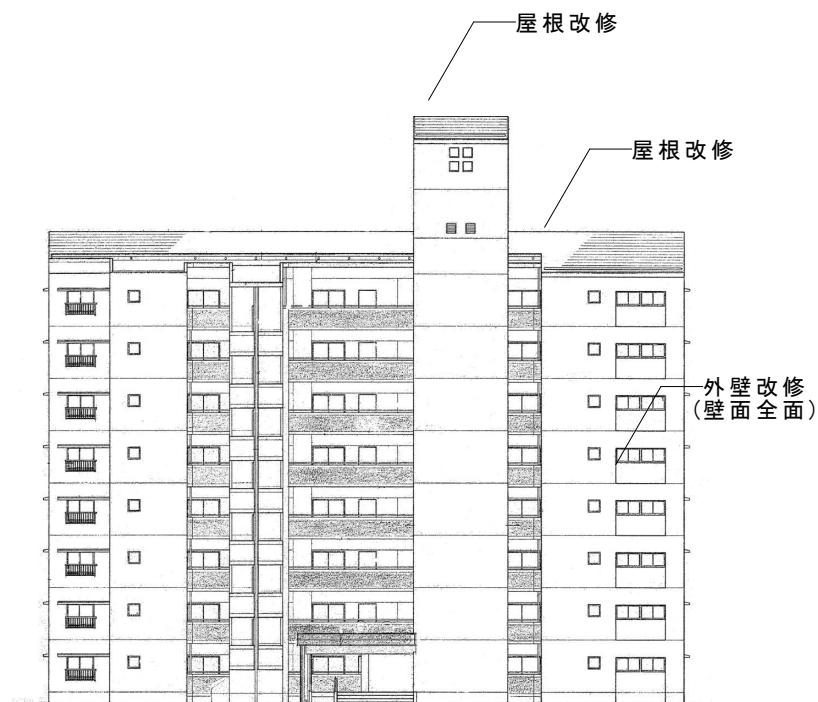

東側立面図

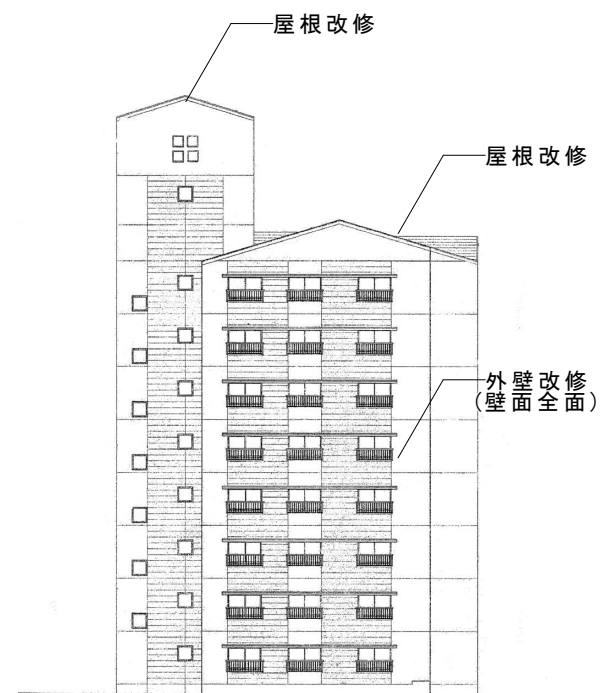

北側立面図

東・北側立面図：1/400