



広島圏都市計画
下水道の変更
(呉市決定)

位置図



Scale 1/10,000

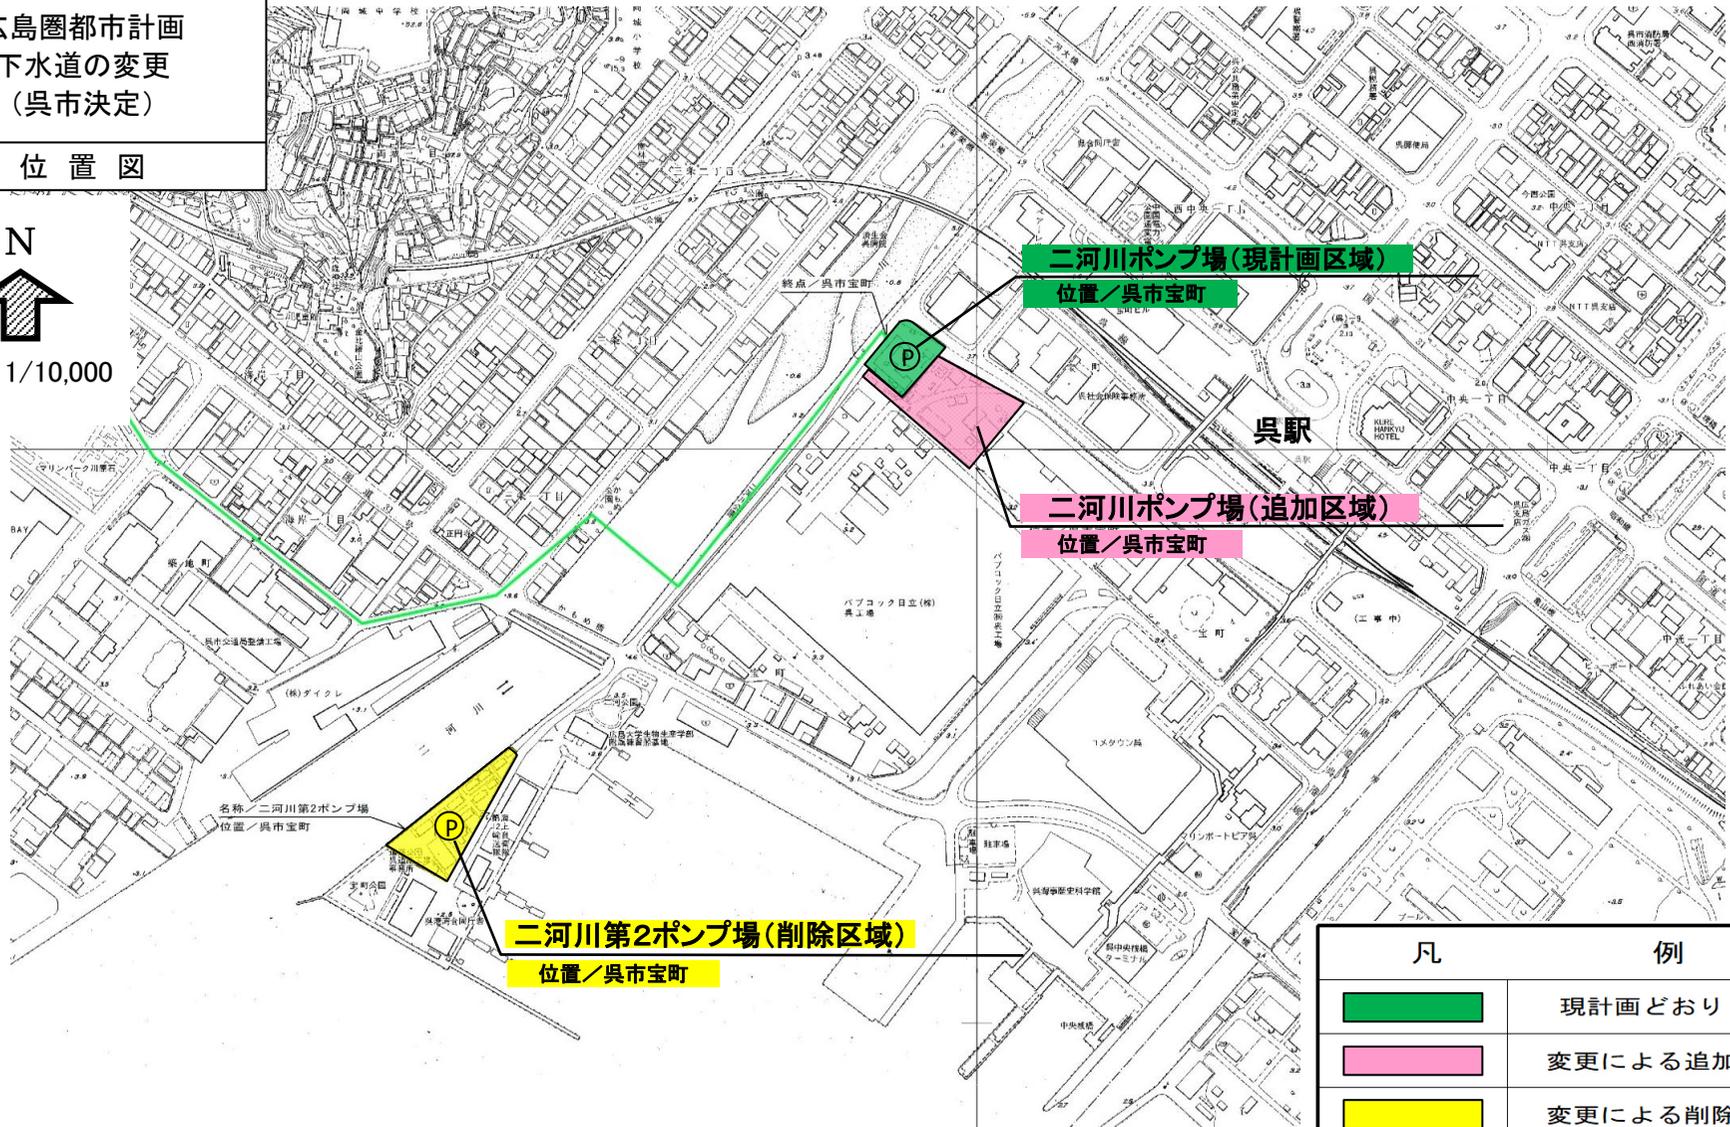

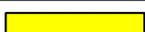凡	例
	現計画どおり
	変更による追加
	変更による削除