



(仮称) 川尻出張所・川尻分団車庫建設工事

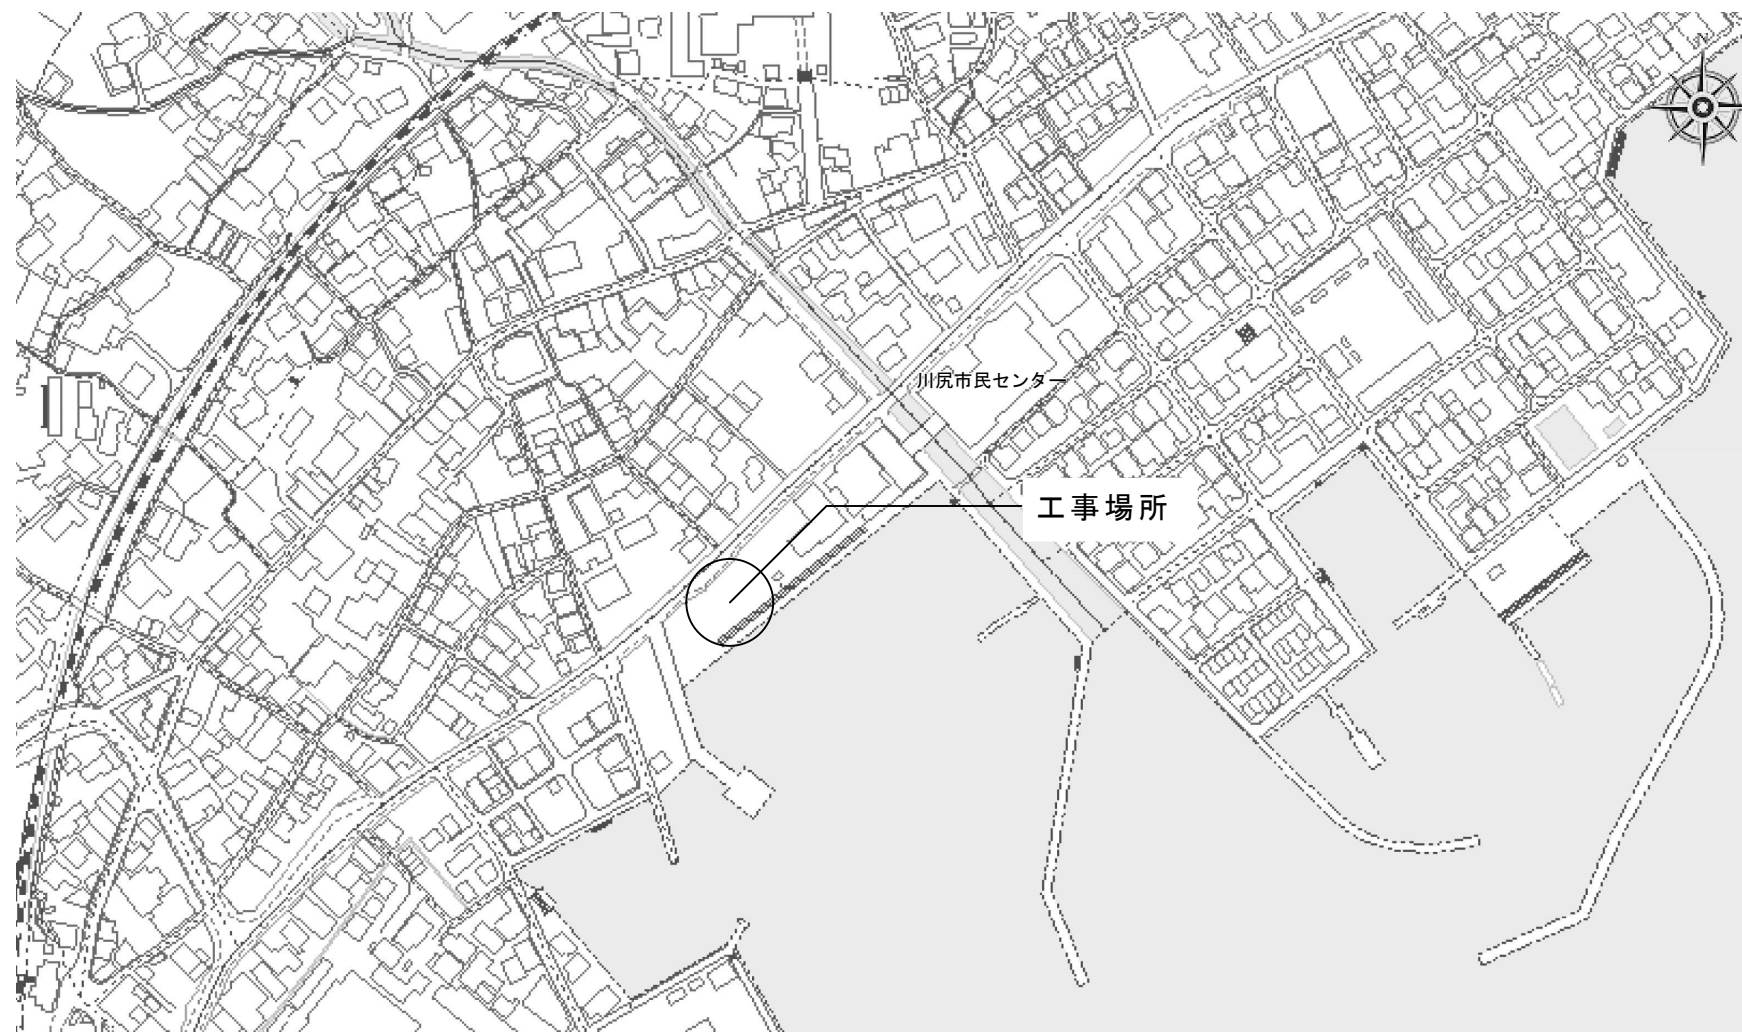


付近見取図：1/5,000

(仮称) 川尻出張所・川尻分団車庫建設工事

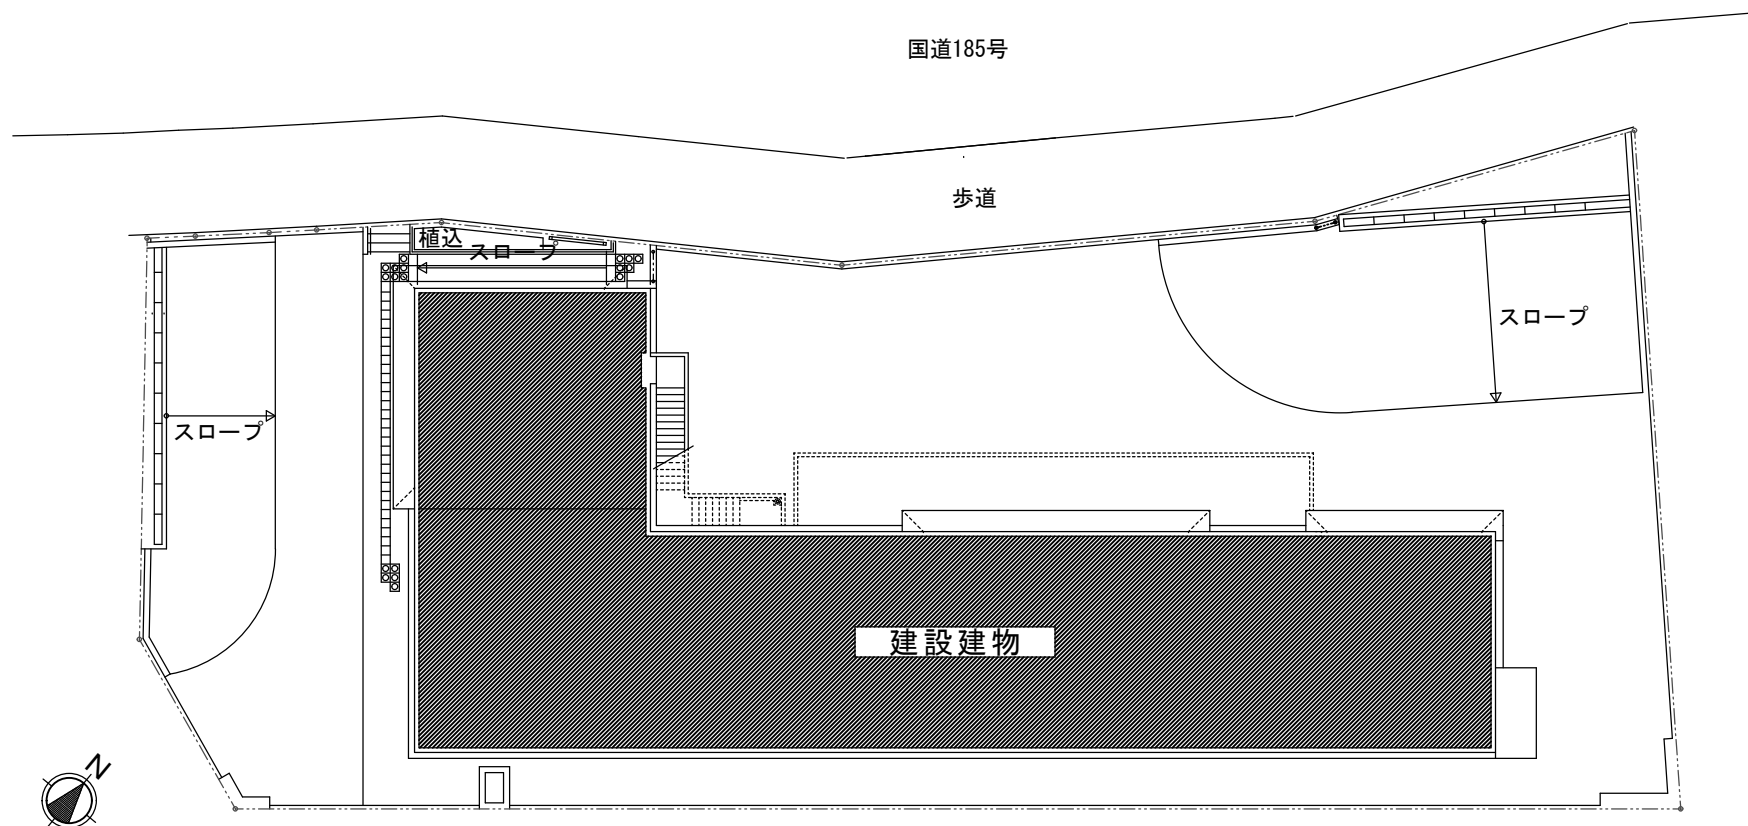


(仮称) 川尻出張所・川尻分団車庫建設工事

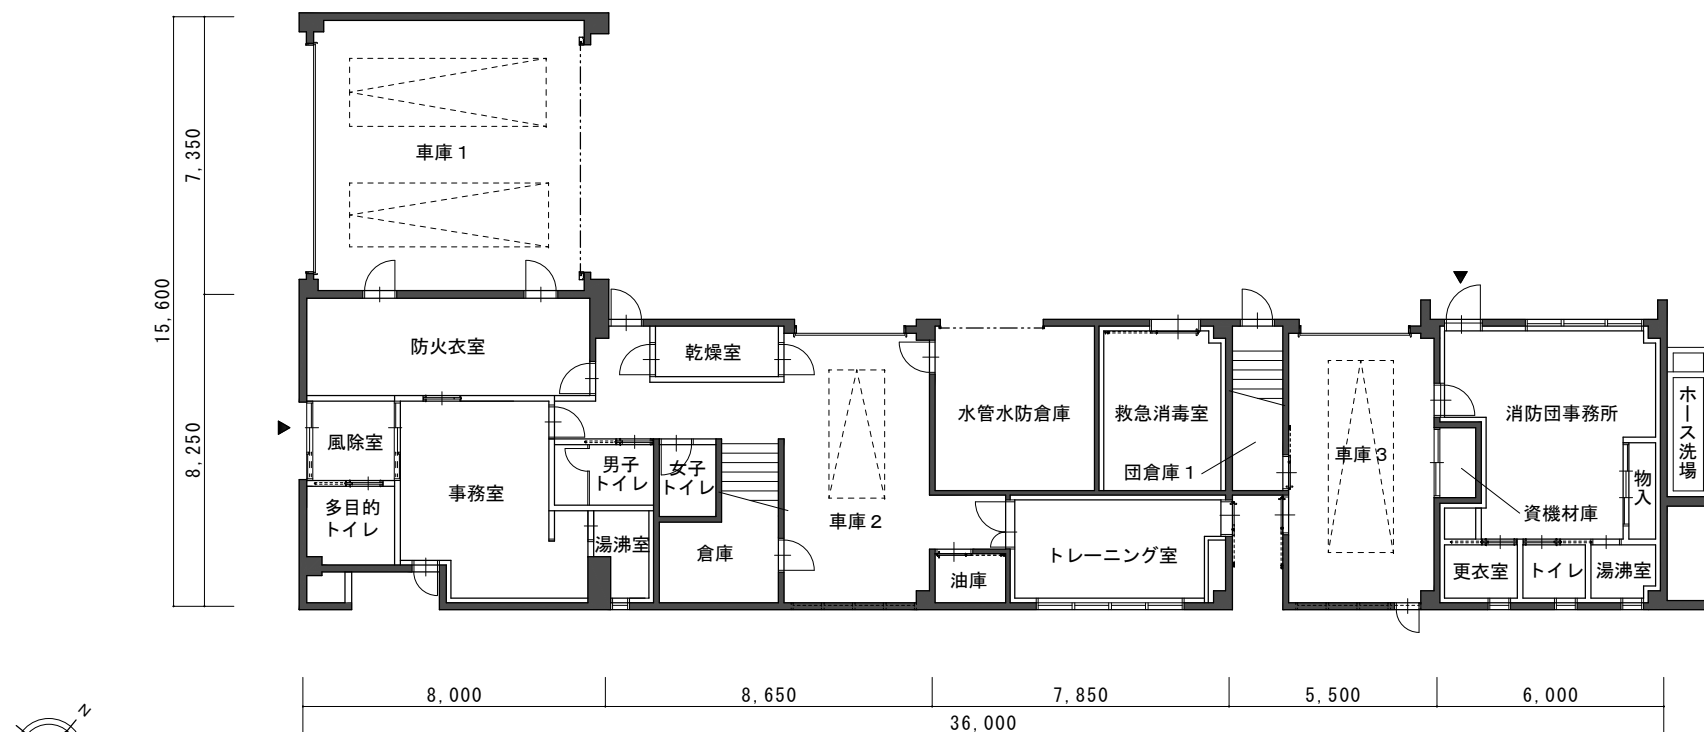

1階平面図：1/200

単位 (mm)


(仮称) 川尻出張所・川尻分団車庫建設工事

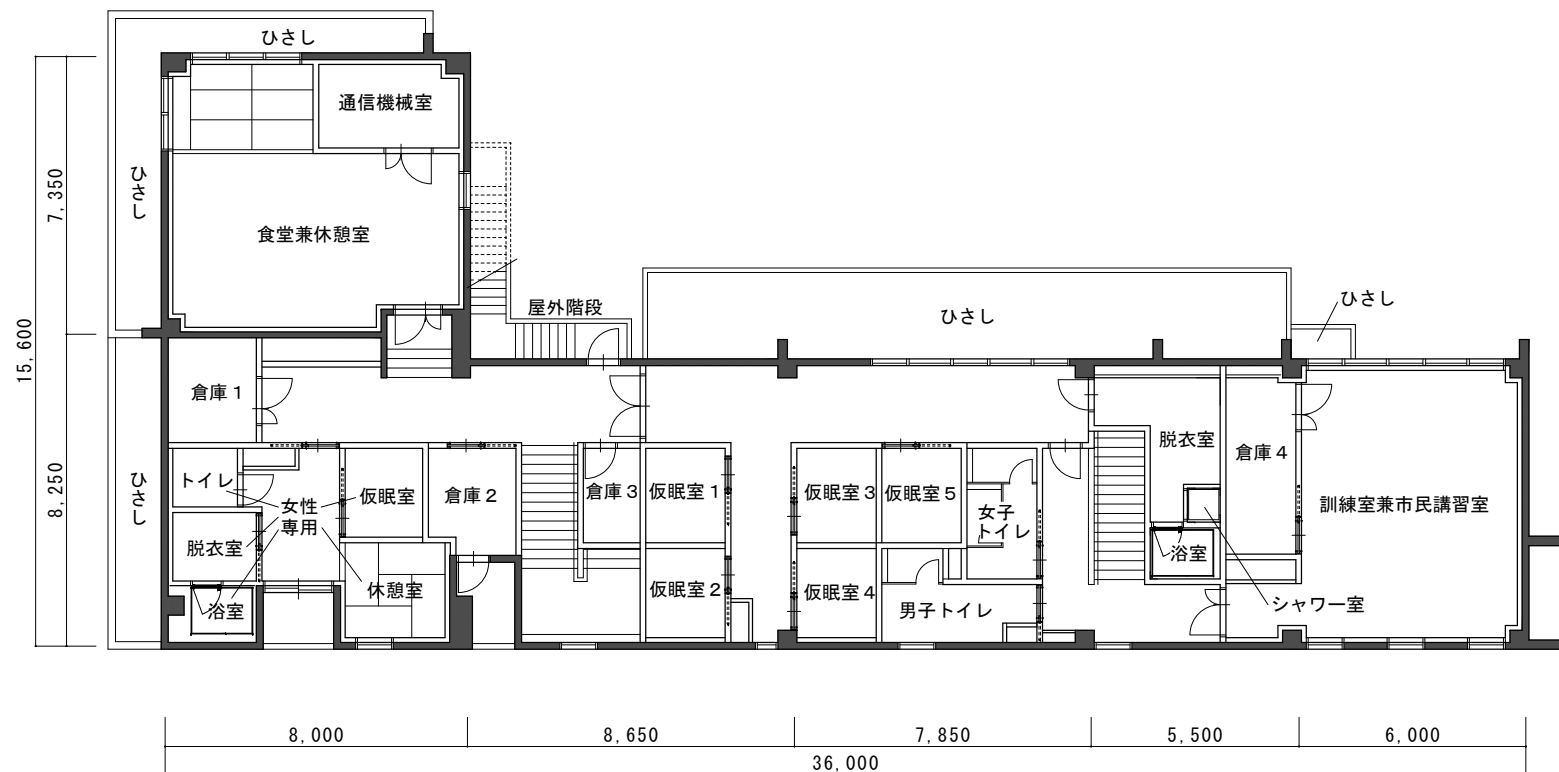


2階平面図 : 1/200

単位 (mm)


(仮称) 川尻出張所・川尻分団車庫建設工事

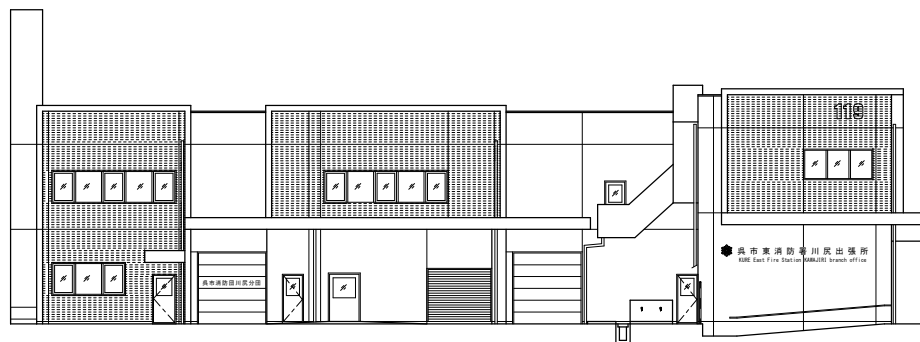


北側立面図 : 1/250

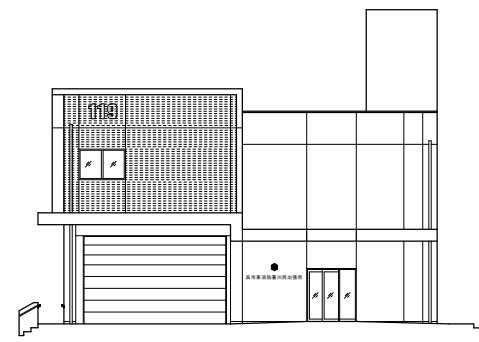

西側立面図 : 1/250

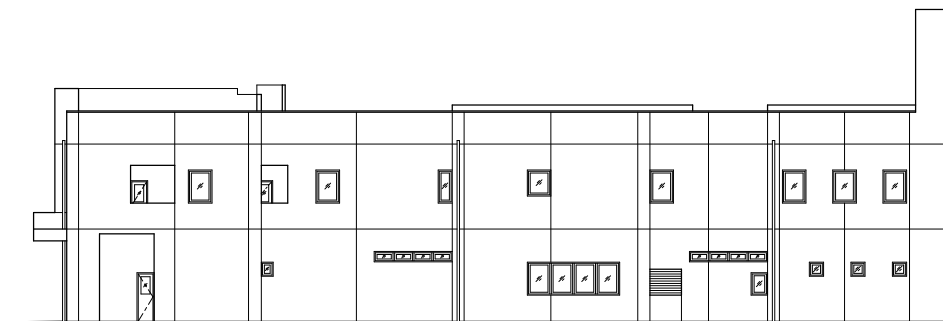

南側立面図 : 1/250

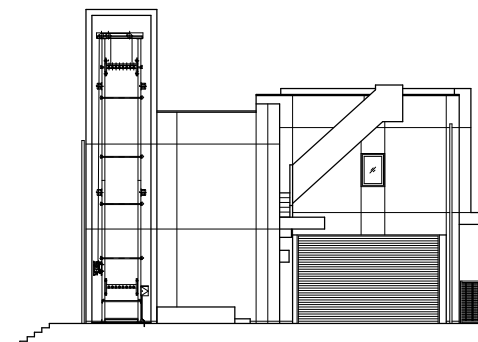

東側立面図 : 1/250