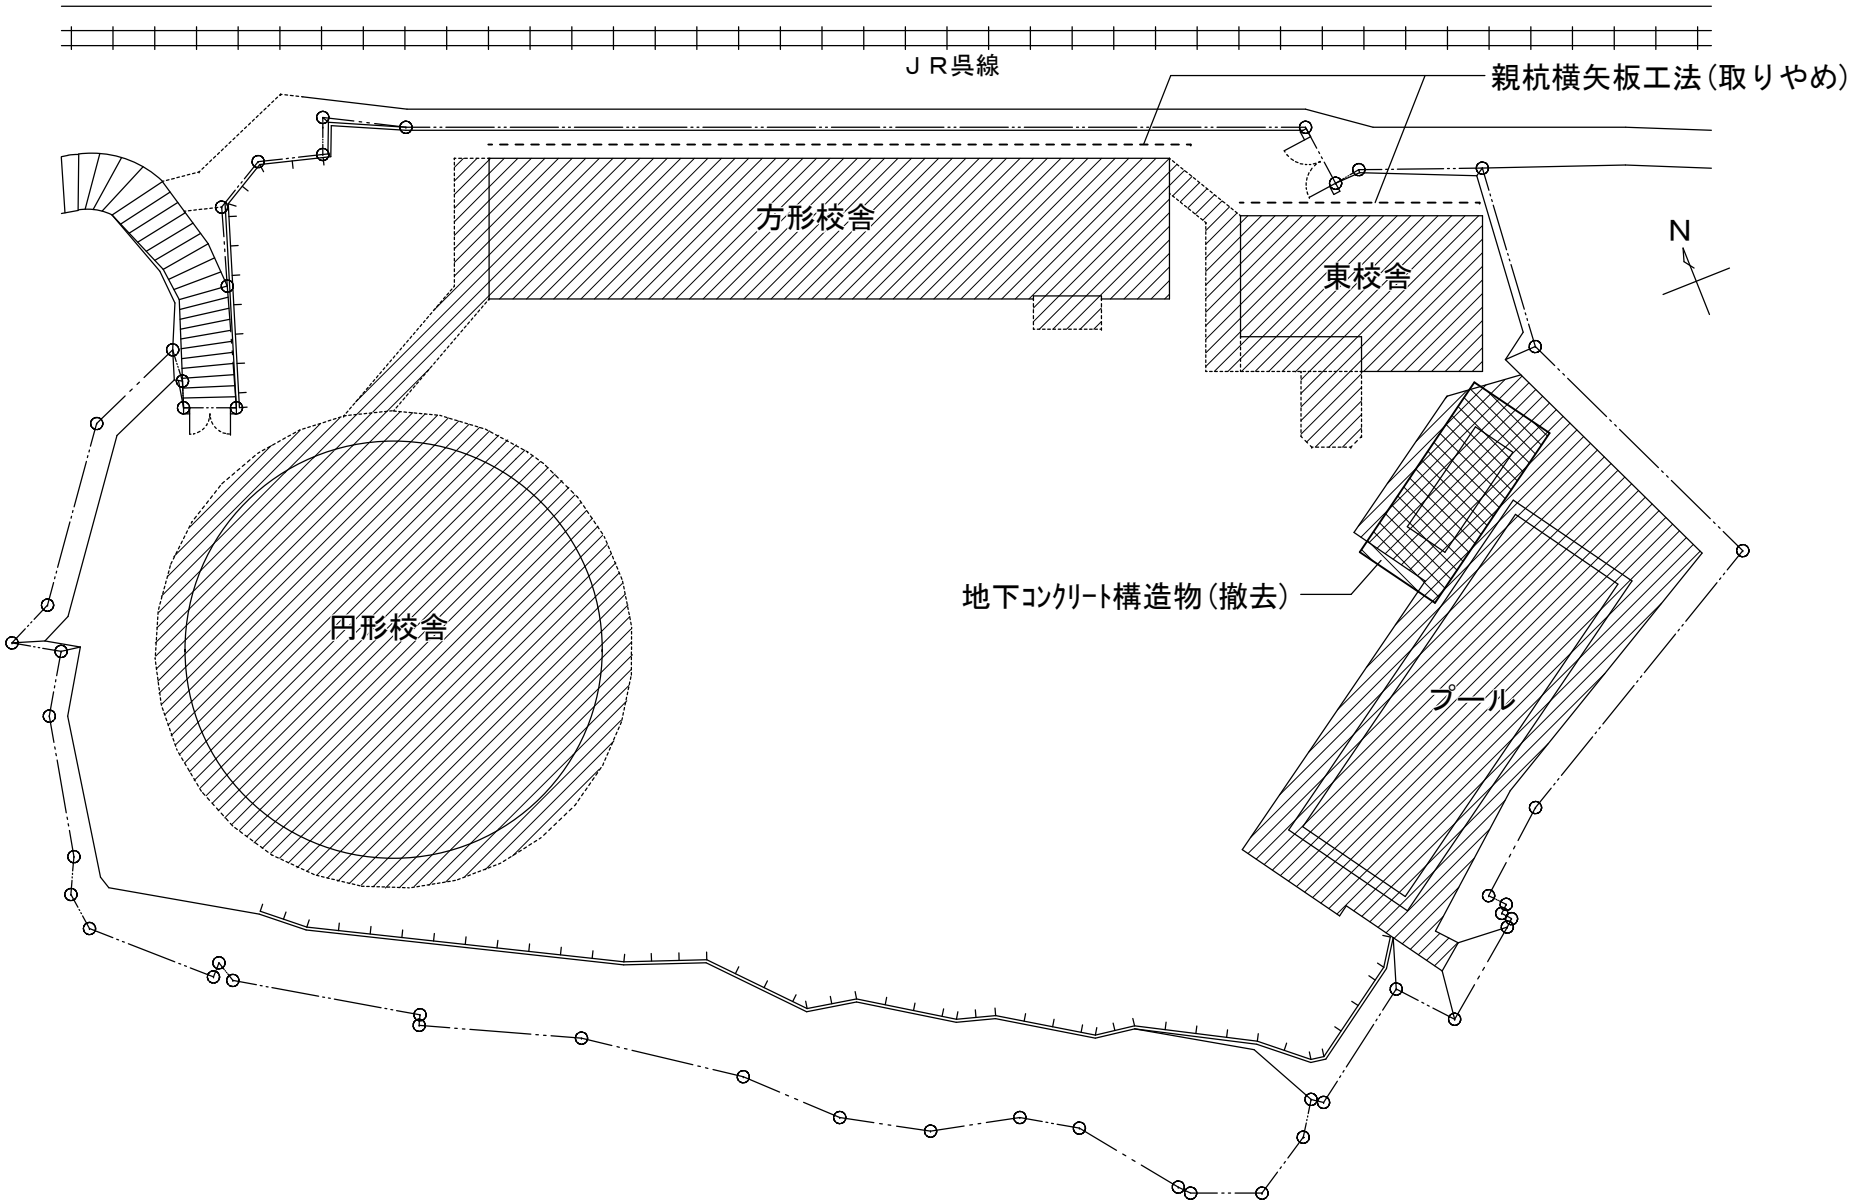

港町小学校校舎等解体撤去工事　配置図　1/500