
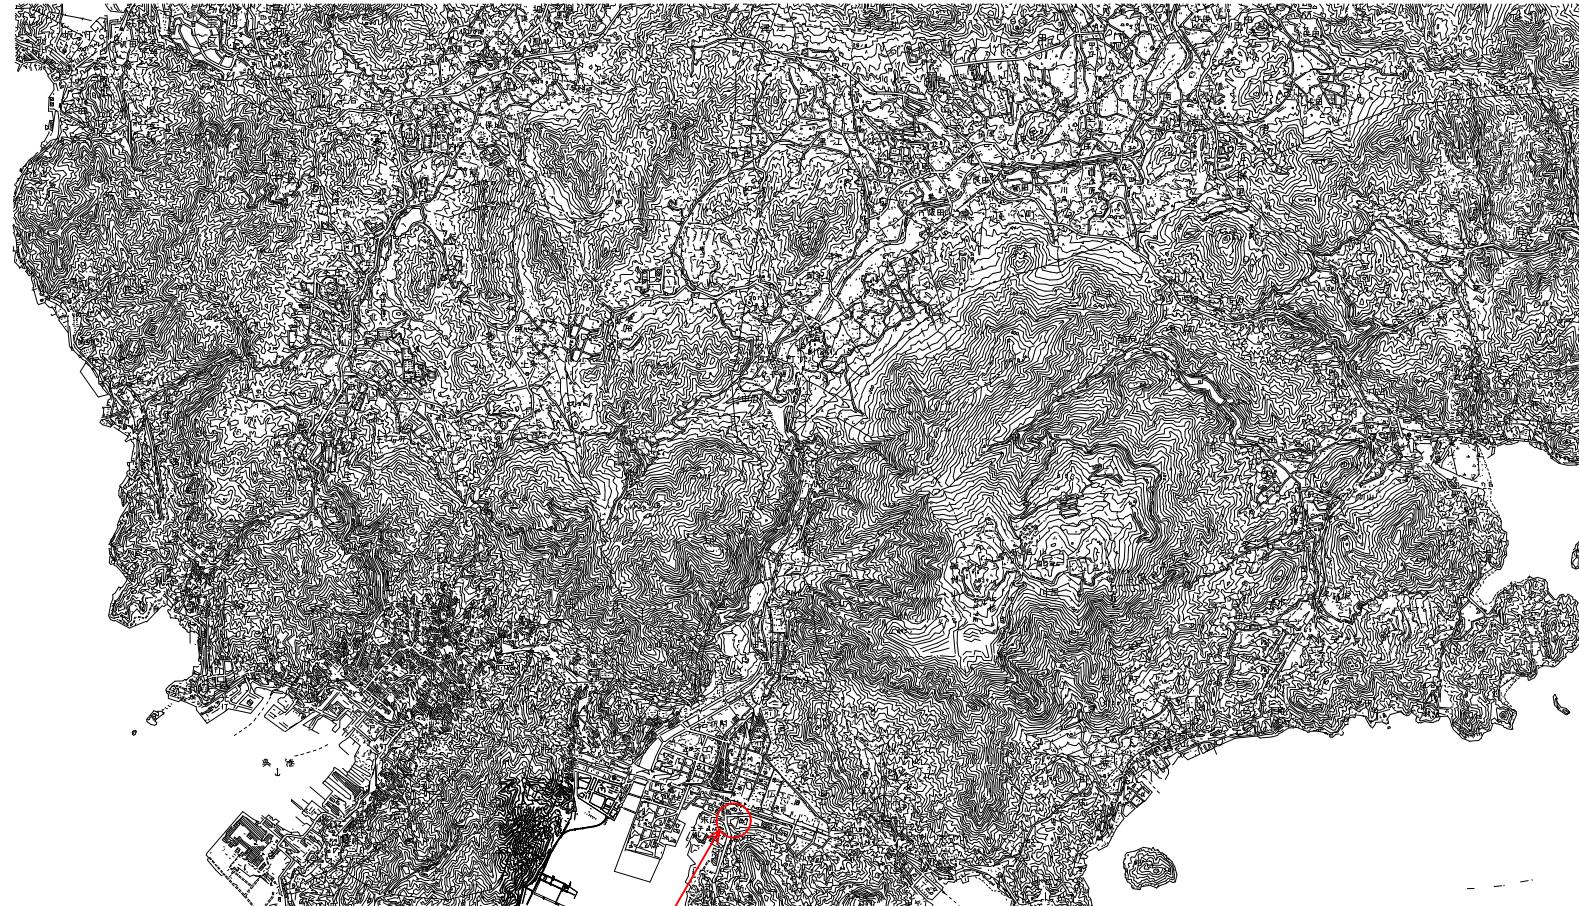


公共工事（技術部）の発注について（報告）

工事名	広ポンプ場沈砂池ほか設備工事
工事場所	呉市広名田1丁目6番27号
工事概要	スクリーンかす設備 一式 脱臭設備 一式 附帯工 一式
完成期限	令和9年3月16日
予定価格	559,683,300円
契約金額	547,800,000円
契約の相手方	広島市中区小町3番25号 株式会社 フソウ 中国支店 支店長 森下 宏信
契約方法	一般競争入札（事前審査方式）
契約年月日	令和6年11月20日
参加業者数	1者

広ポンプ場沈砂池ほか設備工事

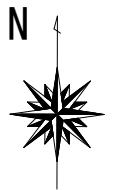


広ポンプ場
工事場所

位 置 図


広ポンプ場沈砂池ほか設備工事

図面番号 1

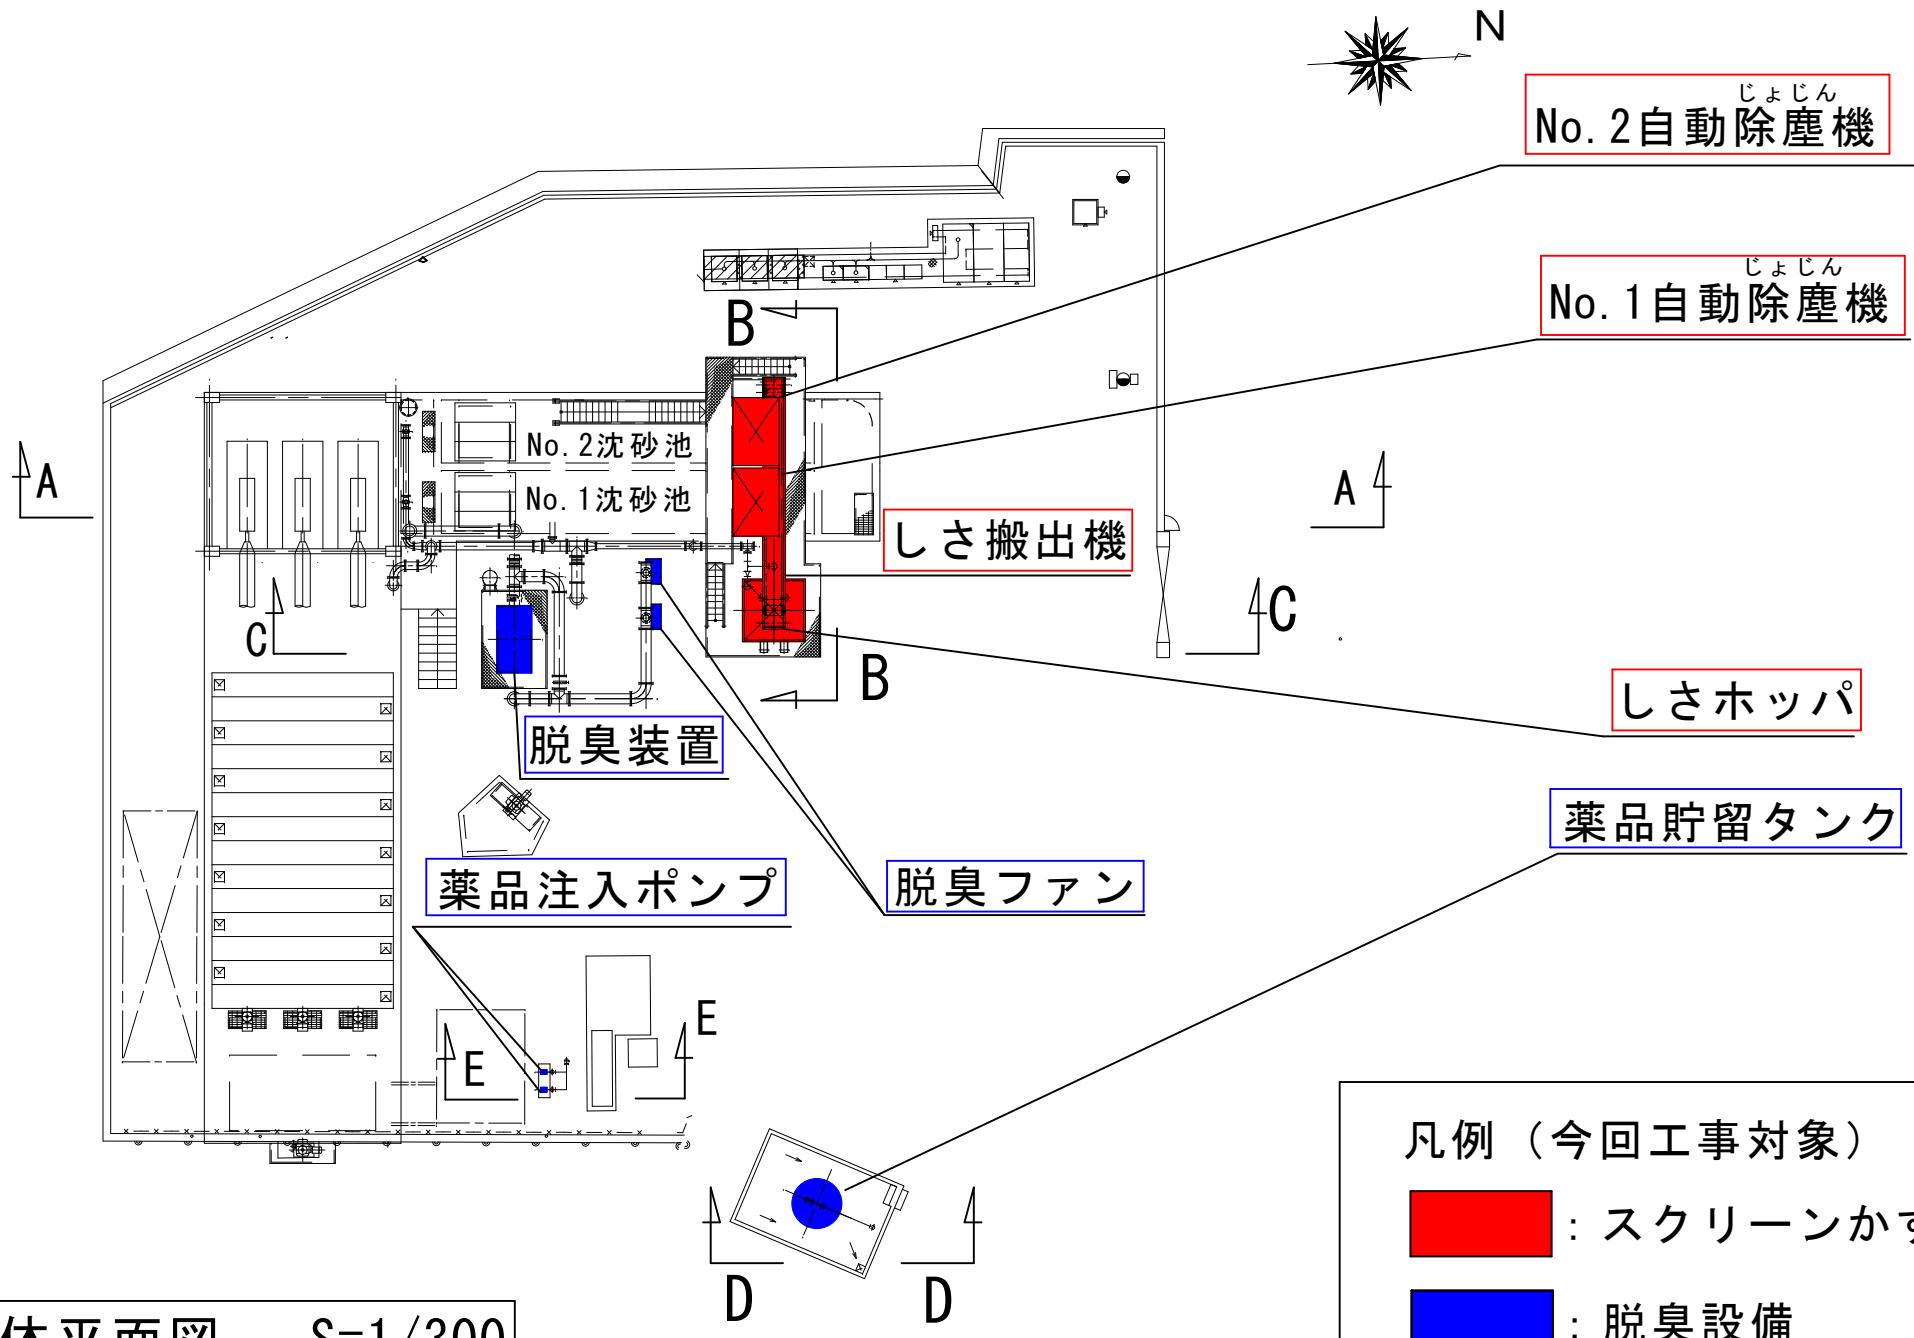


広ポンプ場沈砂池ほか設備工事

図面番号 2

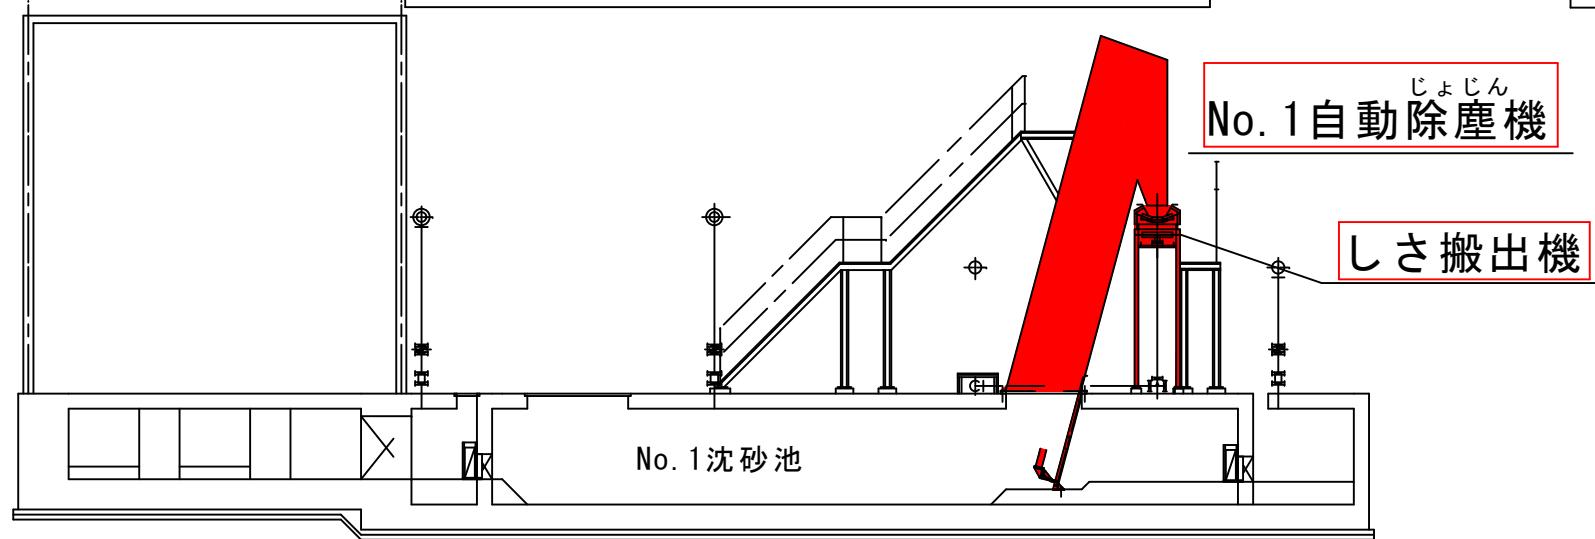

断面 A-A

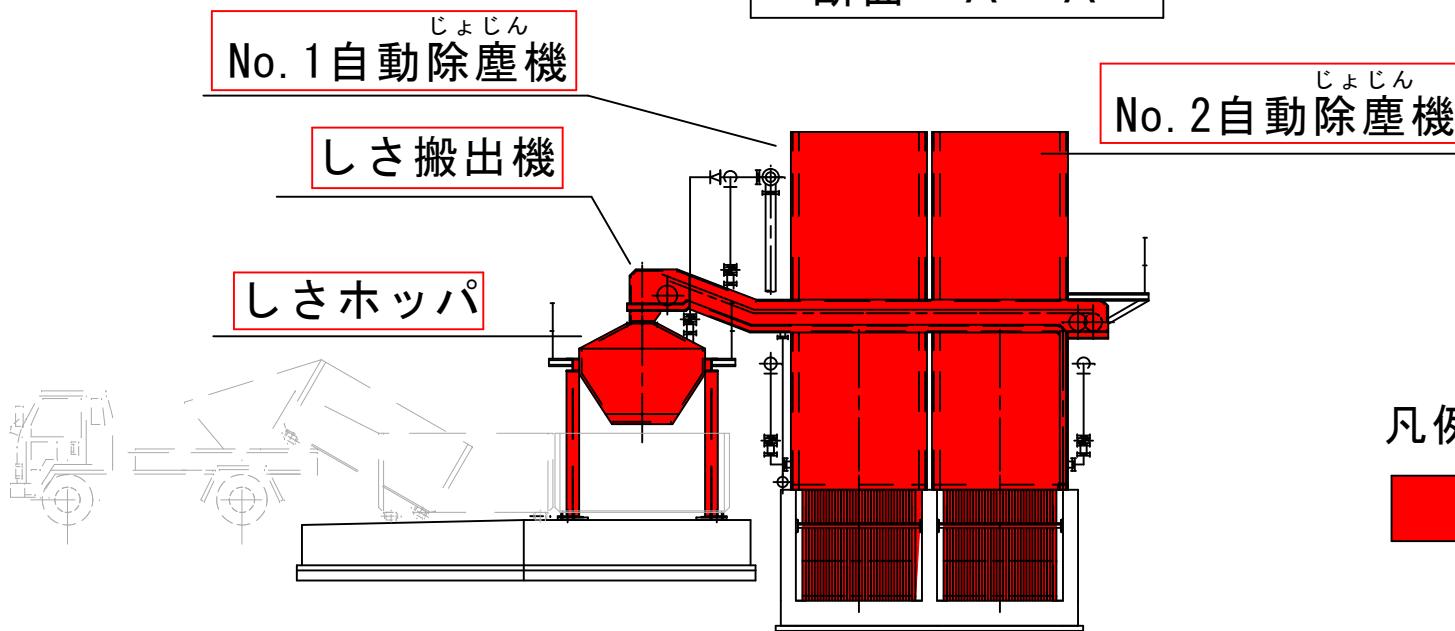

凡例（今回工事対象）




: スクリーンかす設備

断面 B-B

断面図 1 S=1/150


広ポンプ場沈砂池ほか設備工事

図面番号 3

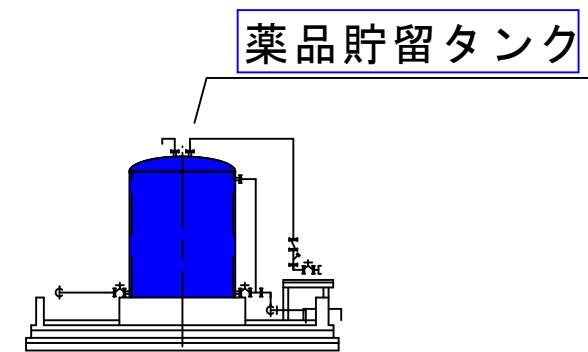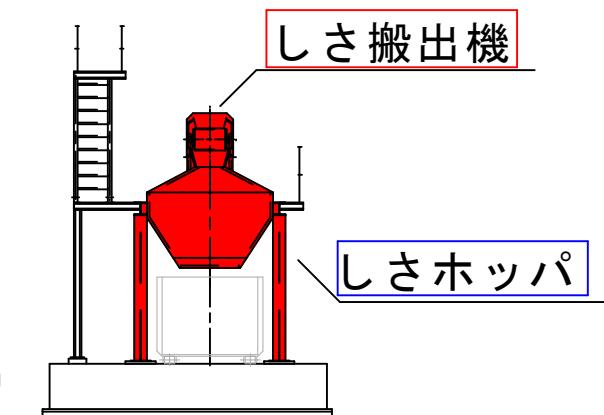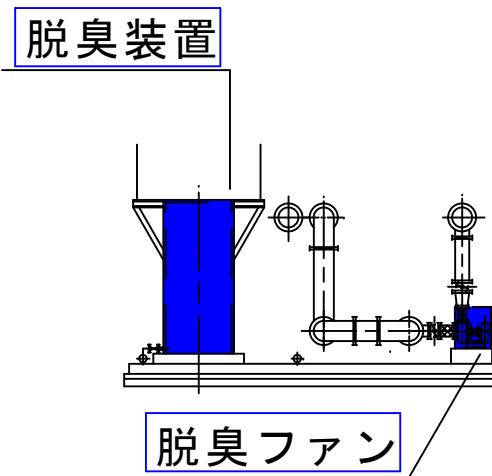

断面 C-C

断面 D-D

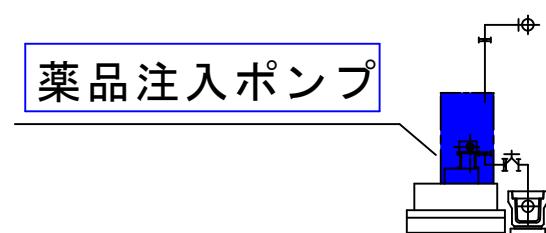

断面 E-E
 $S=1/100$

凡例（今回工事対象）

: スクリーンかす設備

: 脱臭設備

断面図 2 $S=1/150$