

議第237号 契約の締結について

工 事 概 要 等


工 事 名	(仮称) 川尻出張所・川尻分団車庫建設電気設備工事
工 事 場 所	呉市川尻町西1丁目1867番33
工 事 概 要	電灯設備 一式 動力設備 一式 受変電設備 一式 発電設備 一式 構内情報通信網設備 一式 構内交換設備 一式 拡声設備 一式 誘導支援設備 一式 テレビ共同受信設備 一式 監視カメラ設備 一式 防犯・入退室管理設備 一式 特殊設備 一式
完 成 期 限	令和8年1月29日
予 定 価 格	177,233,100円
契 約 金 額	177,100,000円
開 札 年 月 日	令和6年11月21日
参 加 業 者 数	1者

※ 本工事は、「議第130号 契約の締結について」と同一事業で実施します。

(参考) 事業費(見込額) 一覧


区 分	事 業 費	備 考
全体事業費	600,000千円	【起債区分】 緊急防災・減災事業債 【起債充当率】 100% (事業費全額対象)
建設工事	301,950千円	
※ 「議第130号 契約の締結について」		
電気設備工事	177,100千円	
給排水設備工事	入札手続中	
空調設備工事	入札手続中	

(仮称) 川尻出張所・川尻分団車庫建設電気設備工事

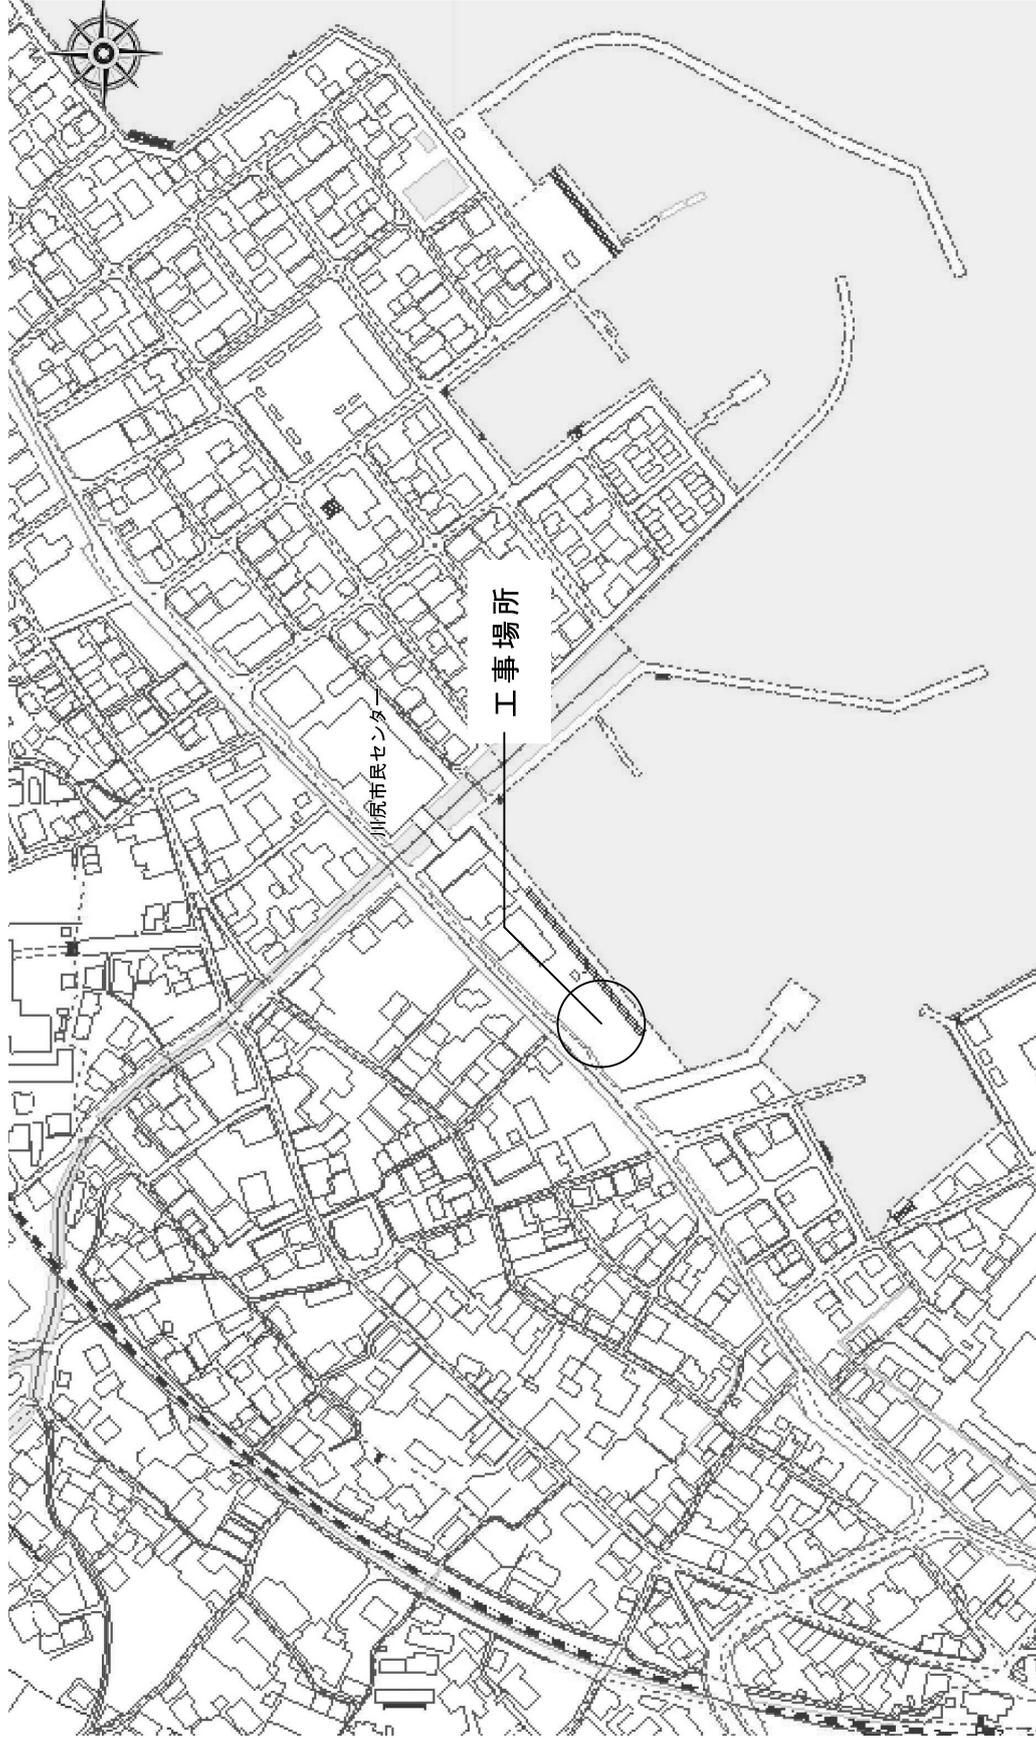


付近見取図：1/5,000

(仮称) 川尻出張所・川尻分団車庫建設電気設備工事

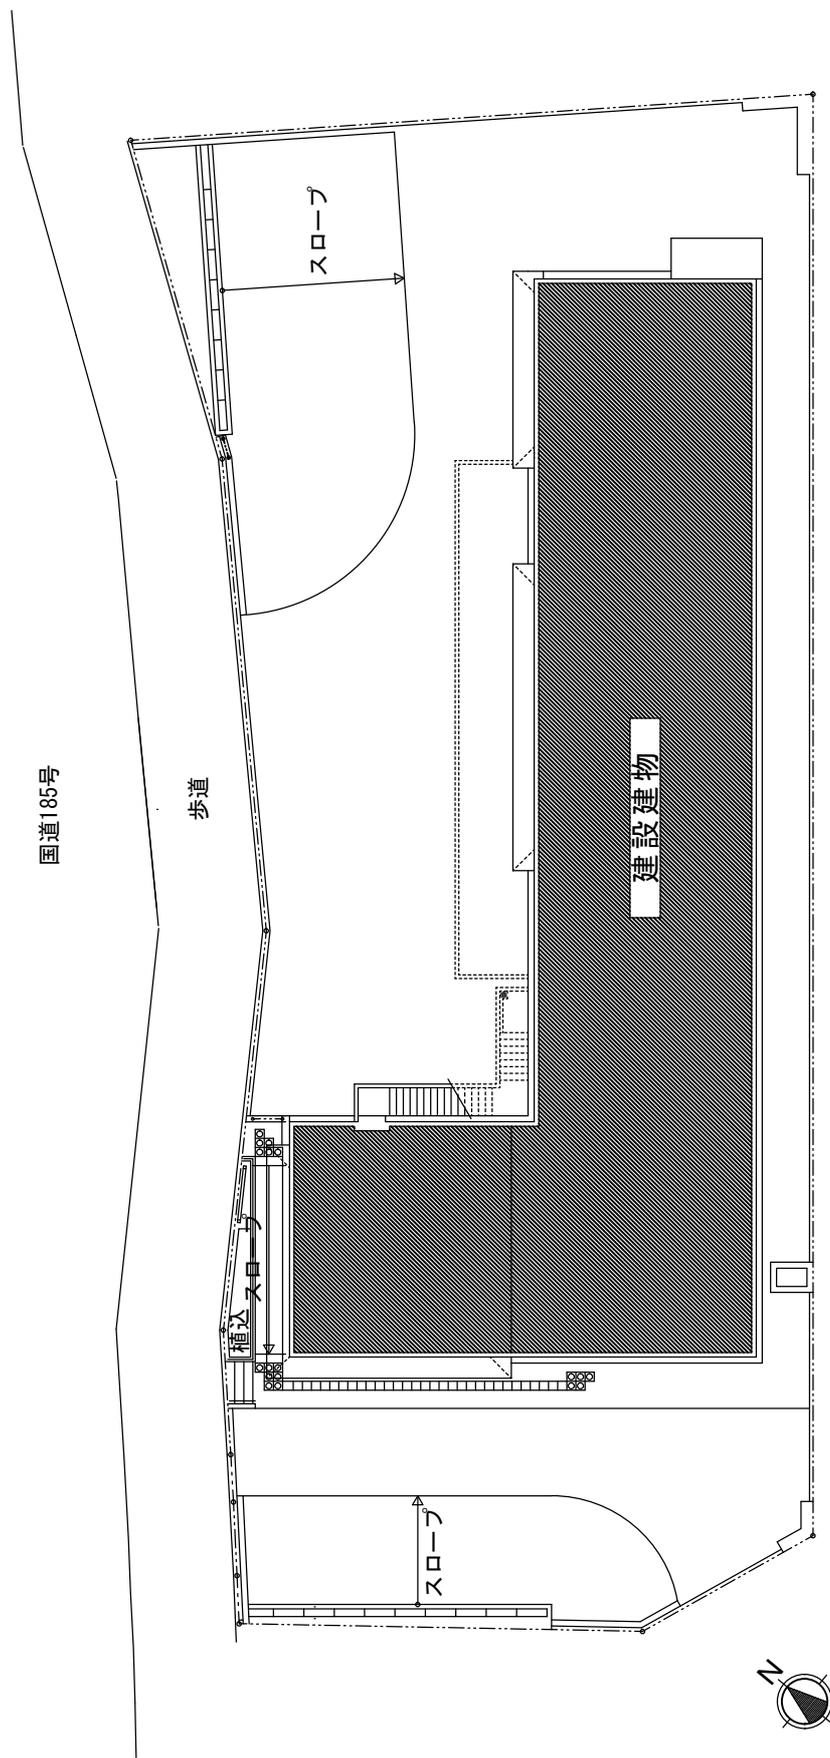

配置図：1/250


(仮称) 川尻出張所・川尻分団車庫建設電気設備工事

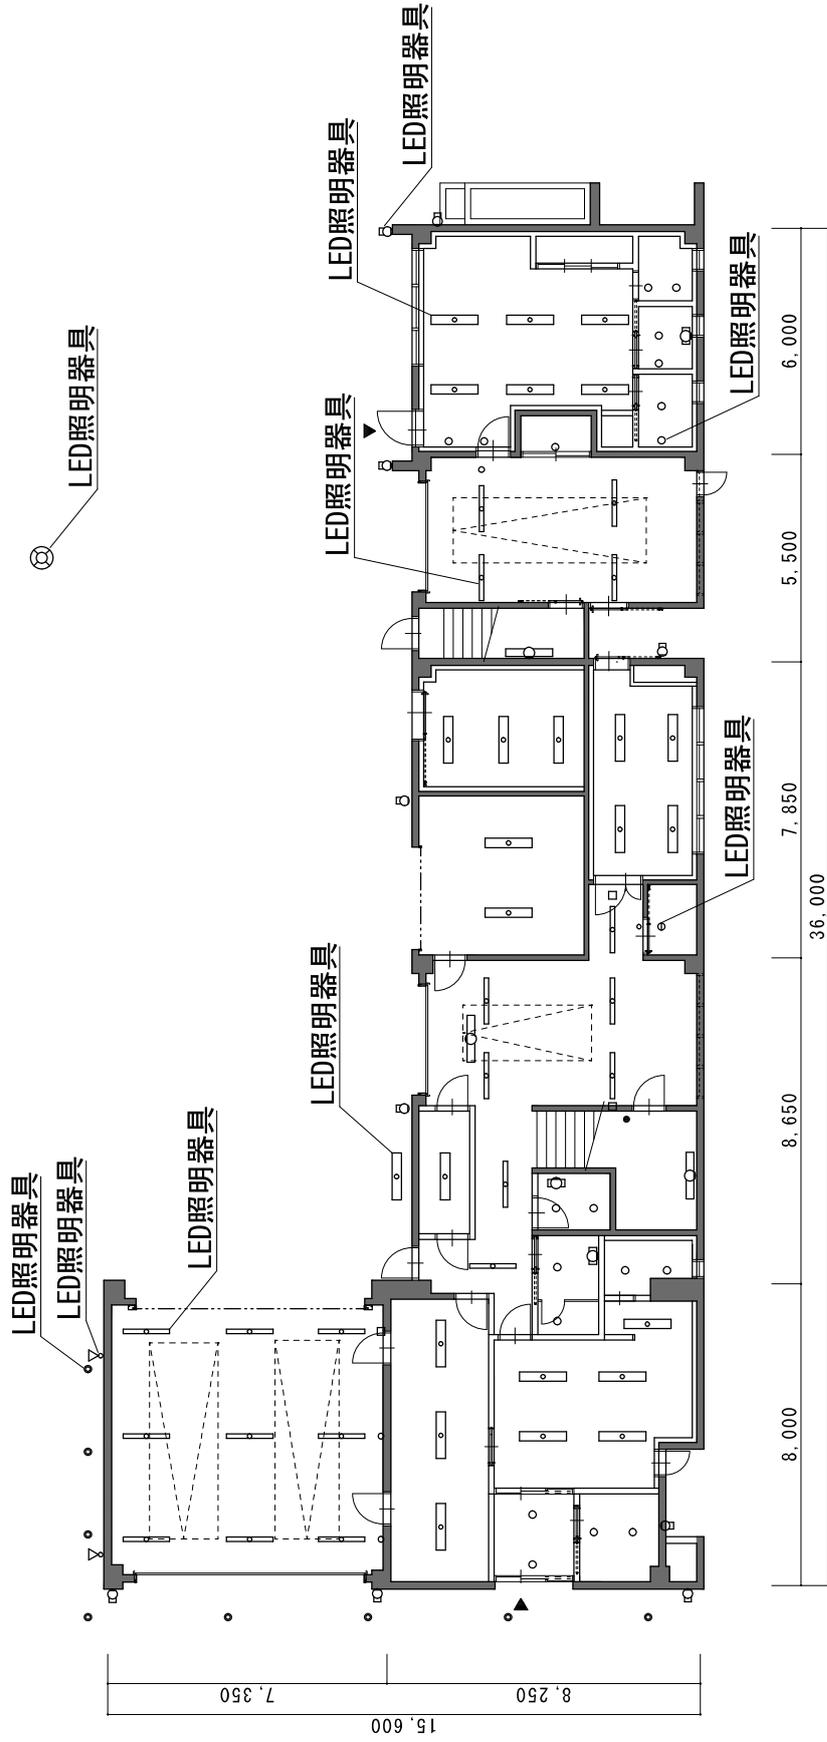

1階平面図：1/200

単位 (mm)


(仮称) 川尻出張所・川尻分団車庫建設電気設備工事

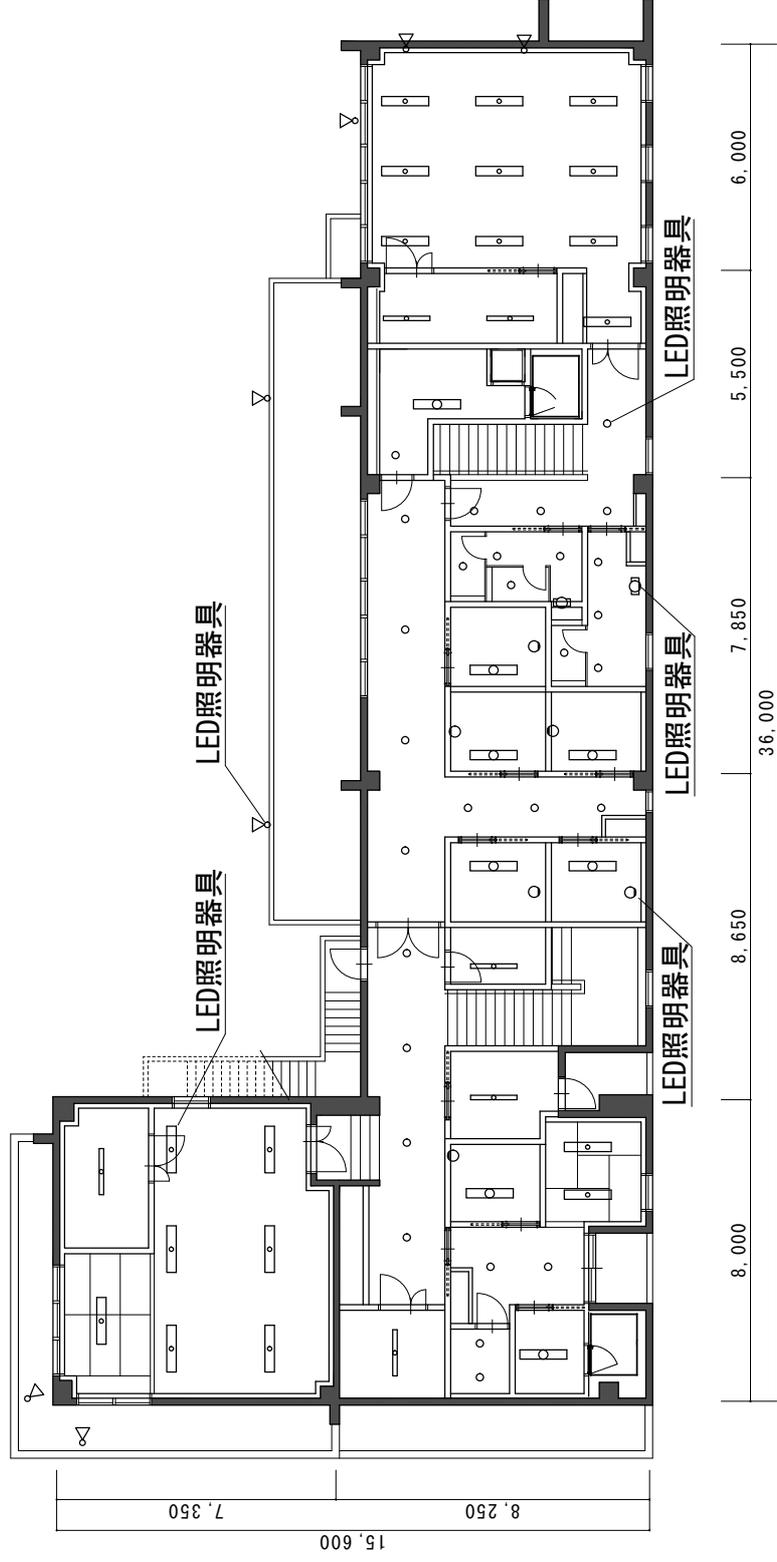

2階平面図：1/200

単位 (mm)

(仮称) 川尻出張所・川尻分団車庫建設電気設備工事

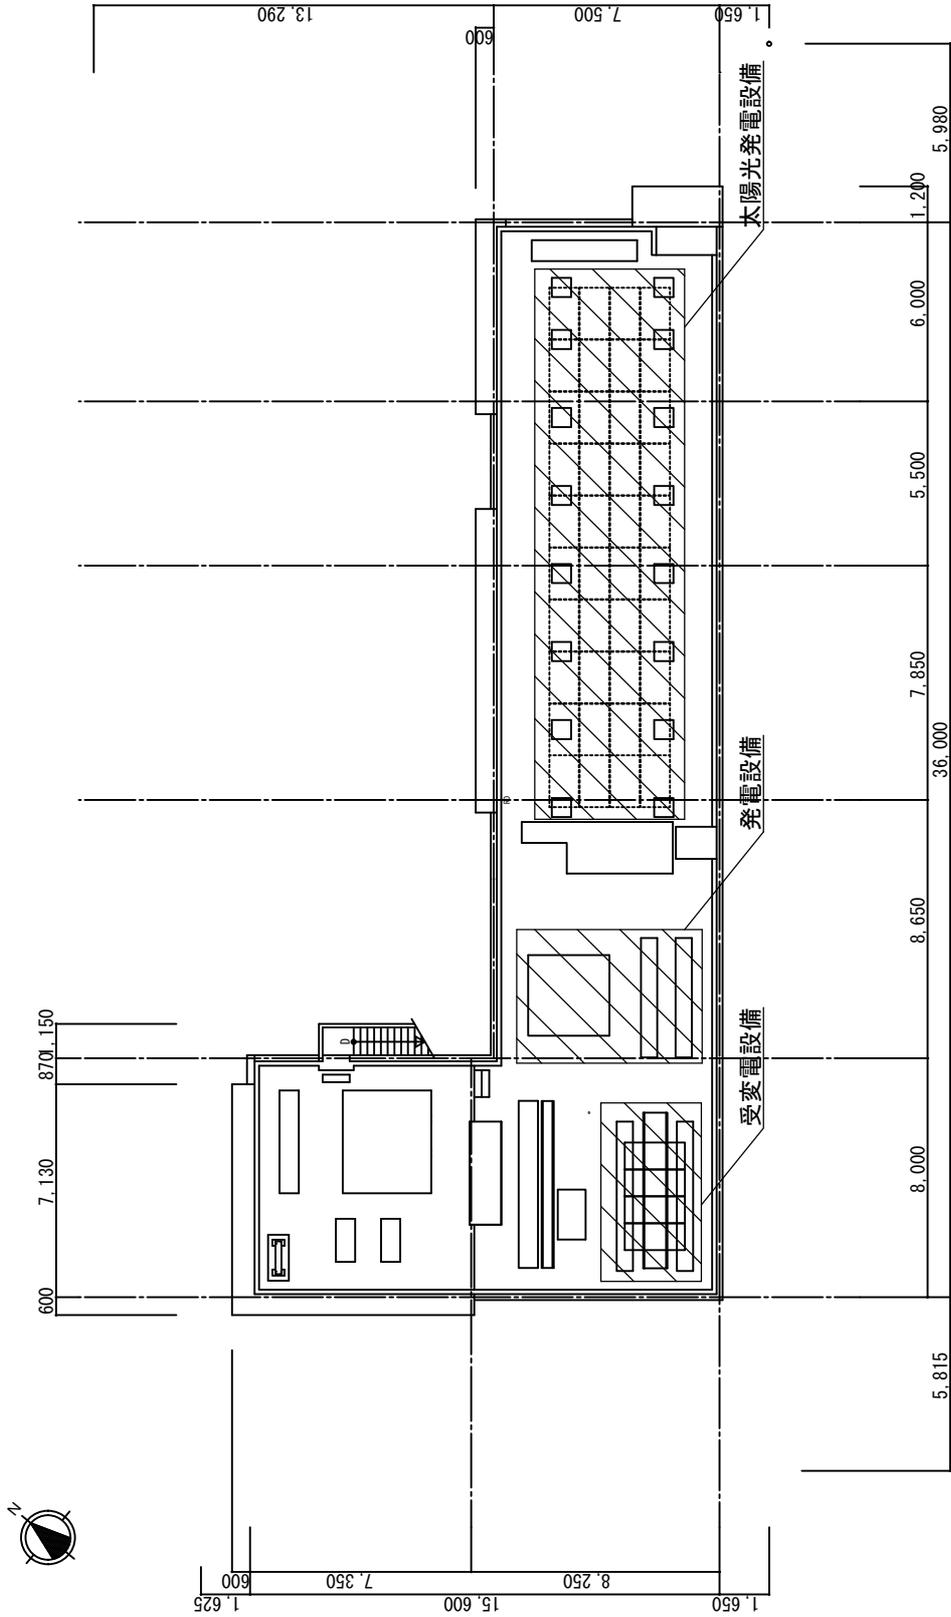

R階平面図：1/200

単位 (mm)