


公共工事（技術部）の発注について（報告）

工 事 名	新宮二河川合流幹線更生工事（1工区）
工 事 場 所	呉市海岸3丁目地内
工 事 概 要	工事延長 L=285m 管きょ更生工（既設管径1,800mm） L=271m 管きょ更生工（既設管径1,350mm） L=14m 仮設工 一式
完 成 期 限	令和7年2月27日
予 定 価 格	233,673,000円
契 約 金 額	214,005,000円
契 約 の 相 手 方	呉市倉橋町18320番地の1 株式会社 大竹山工業所 代表取締役 大竹山 眞之介
契 約 方 法	一般競争入札（事後審査方式）
契 約 年 月 日	令和6年7月10日
参 加 業 者 数	6者

新宮二河川合流幹線更生工事（1工区）

位置図


S=1/10,000

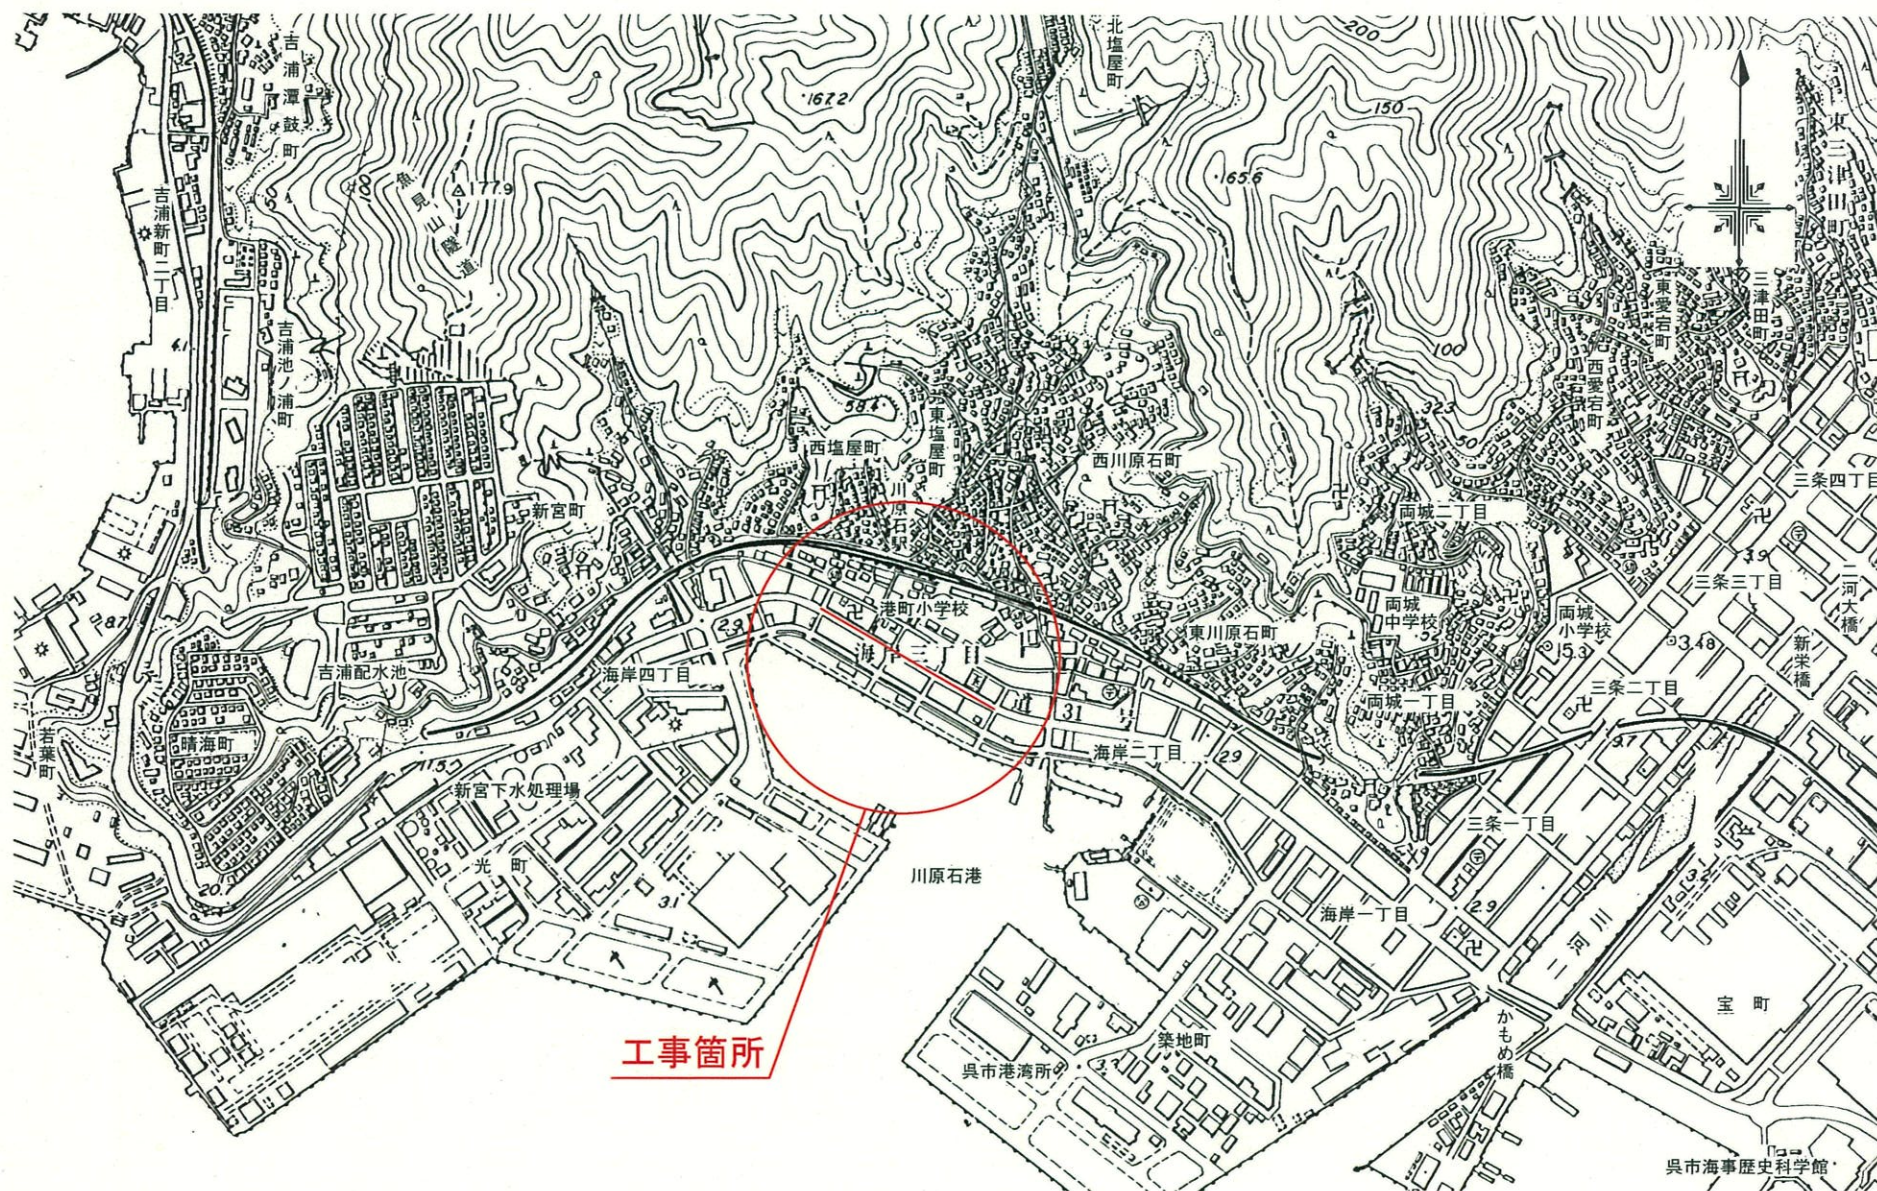

新宮二河川合流幹線更生工事（1工区）


平面図

S=1/1,500

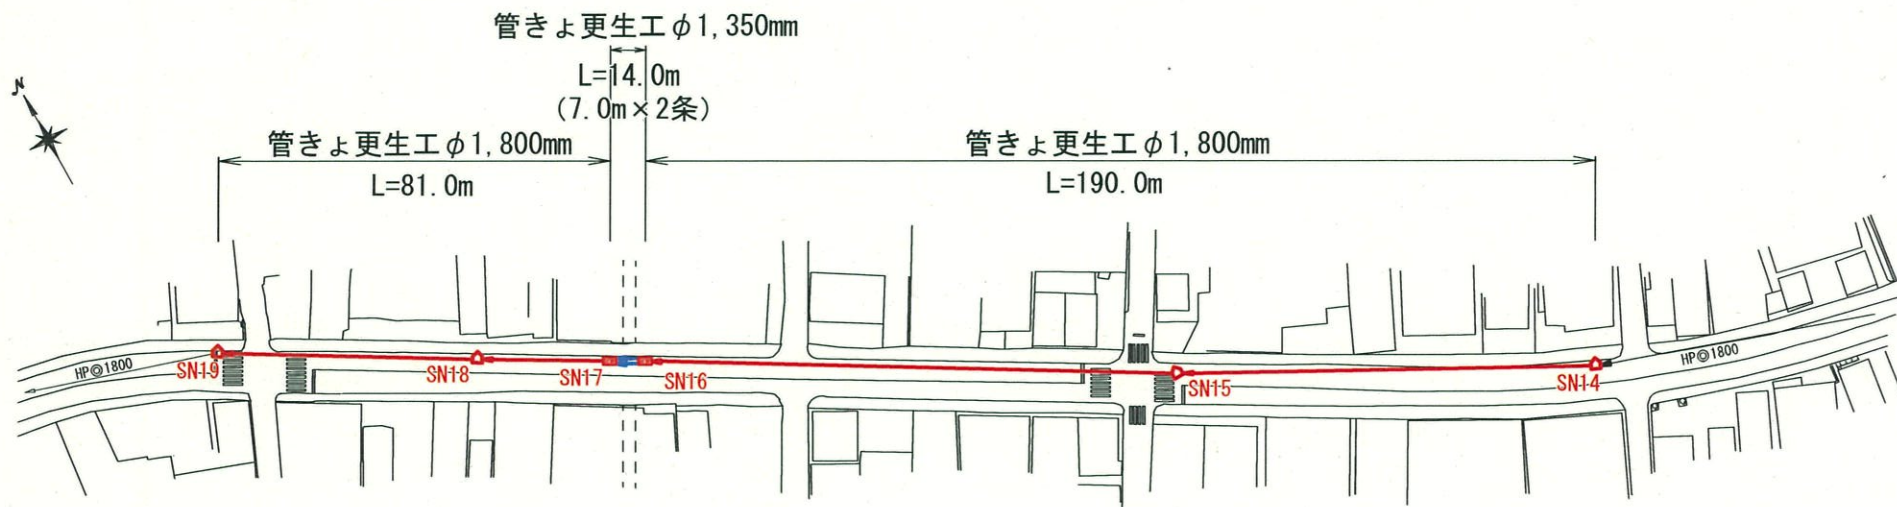

構造図

S=No Scale

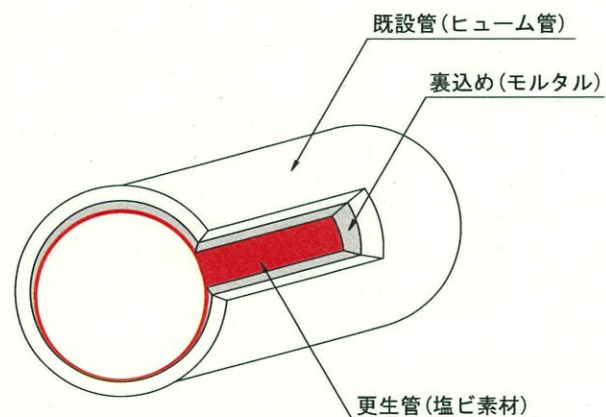

工事延長 L=285m

	管きよ更生工 (既設管径 $\phi 1,800\text{mm}$) L=271m
	管きよ更生工 (既設管径 $\phi 1,350\text{mm}$) L= 14m