


公共工事（技術部）の発注について（報告）

工 事 名	新宮二河川合流幹線更生工事（2工区）
工 事 場 所	呉市海岸4丁目地内外
工 事 概 要	工事延長 L=157m 管きょ更生工（既設管径1,800mm） L=157m 仮設工 一式
完 成 期 限	令和6年11月25日
予 定 価 格	115,470,300円
契 約 金 額	105,420,700円
契 約 の 相 手 方	呉市広白石4丁目14番1号 株式会社 芳信建設 代表取締役 吉井 康二郎
契 約 方 法	一般競争入札（事後審査方式）
契 約 年 月 日	令和6年6月28日
参 加 業 者 数	7者

新宮二河川合流幹線更生工事（2工区）

位置図


S=1/10,000

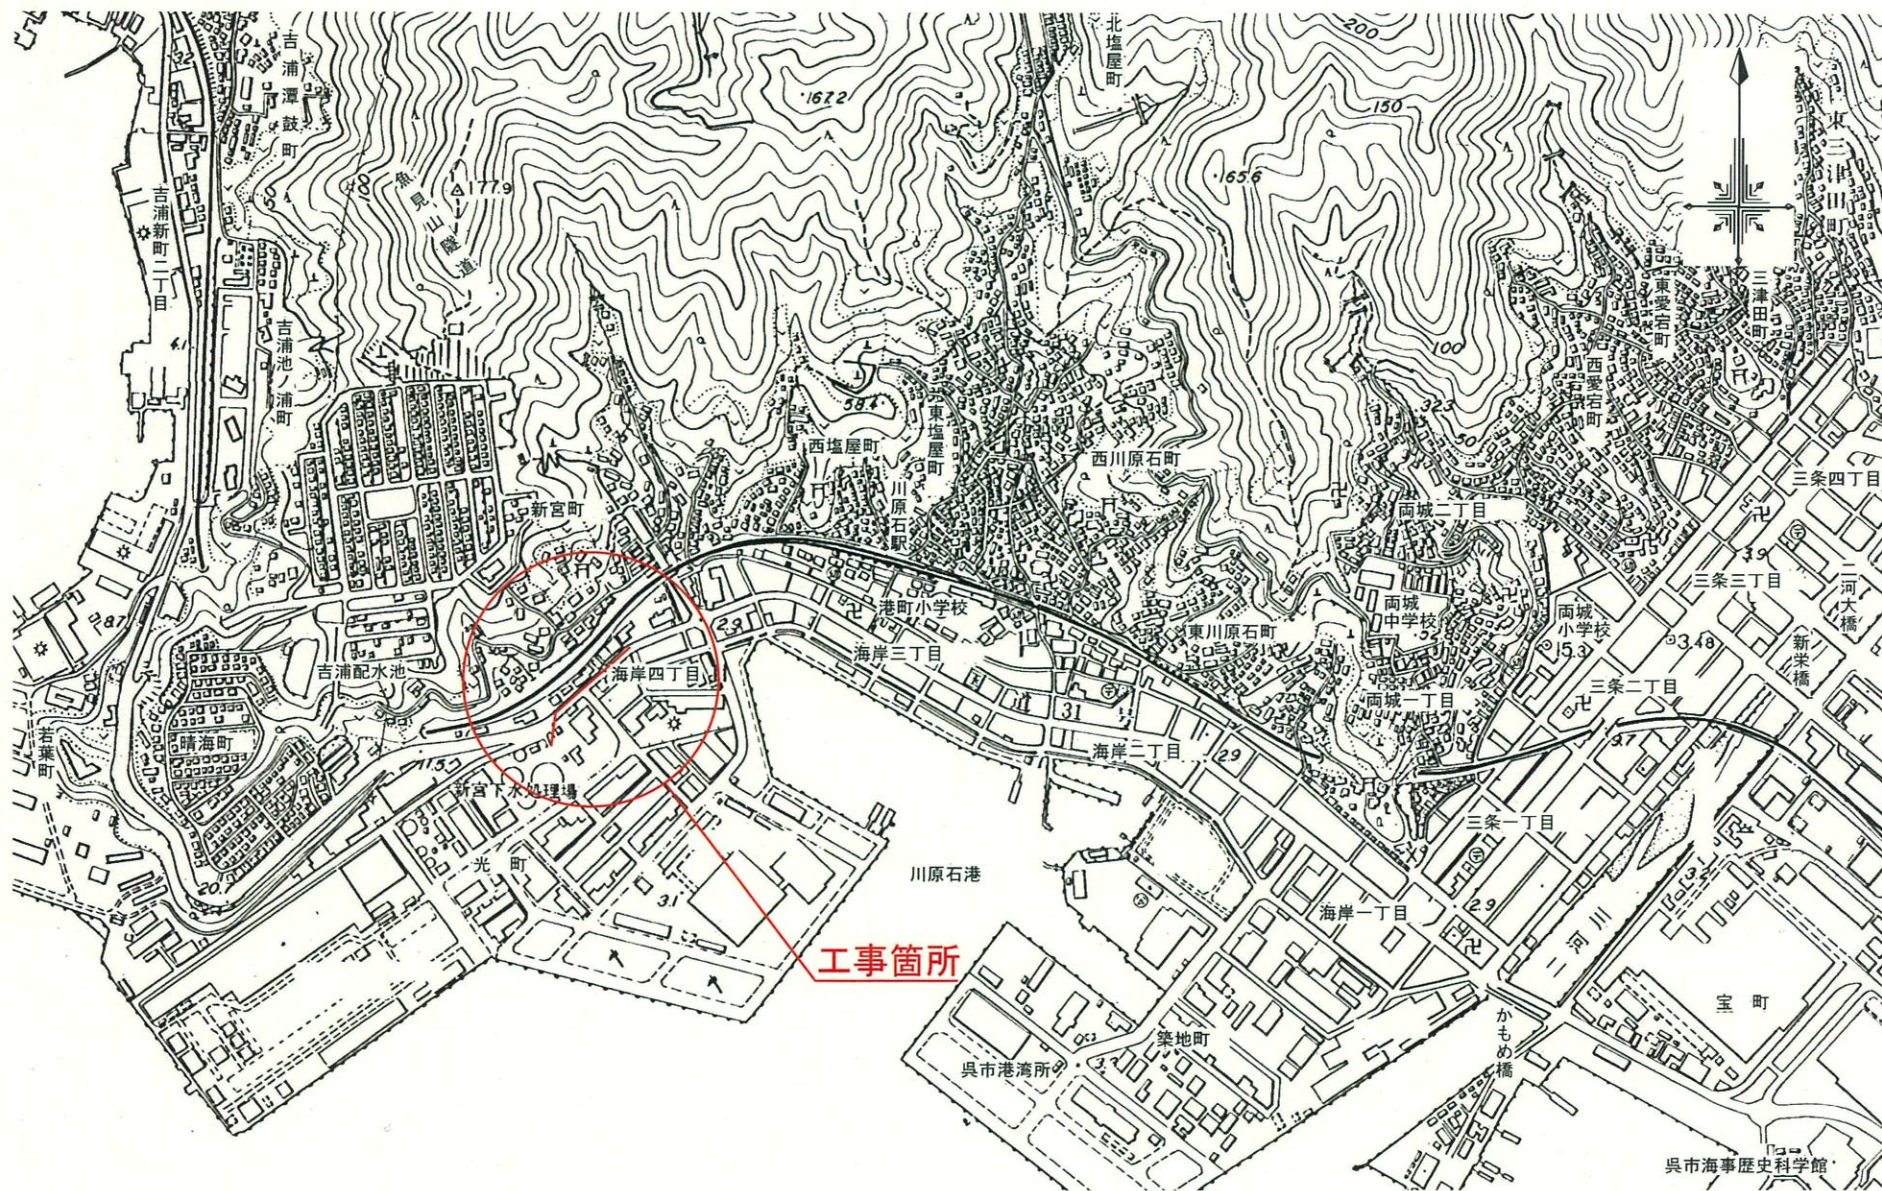

新宮二河川合流幹線更生工事（2工区）


平面図

S=1/1,000

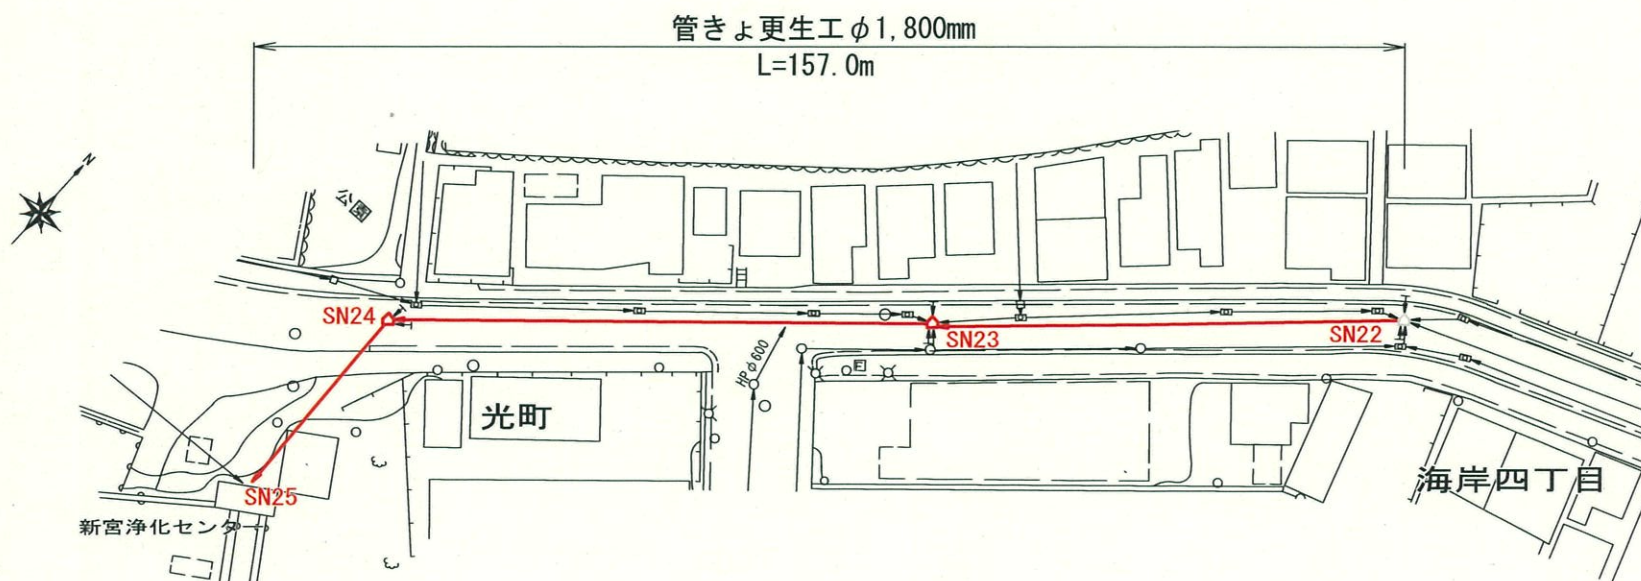

構造図

S=No Scale

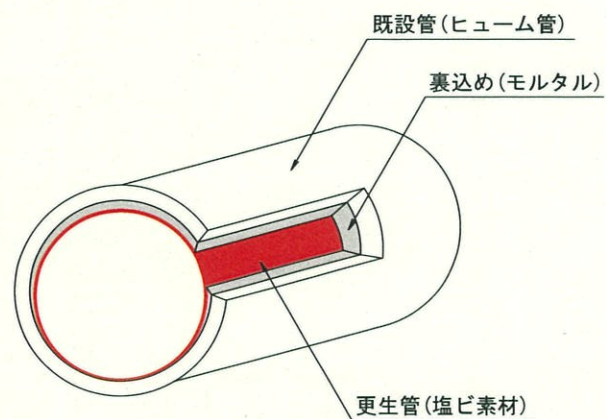

工事延長 L=157m

管きょ更生工（既設管径 $\phi 1,800\text{mm}$ ）L=157m