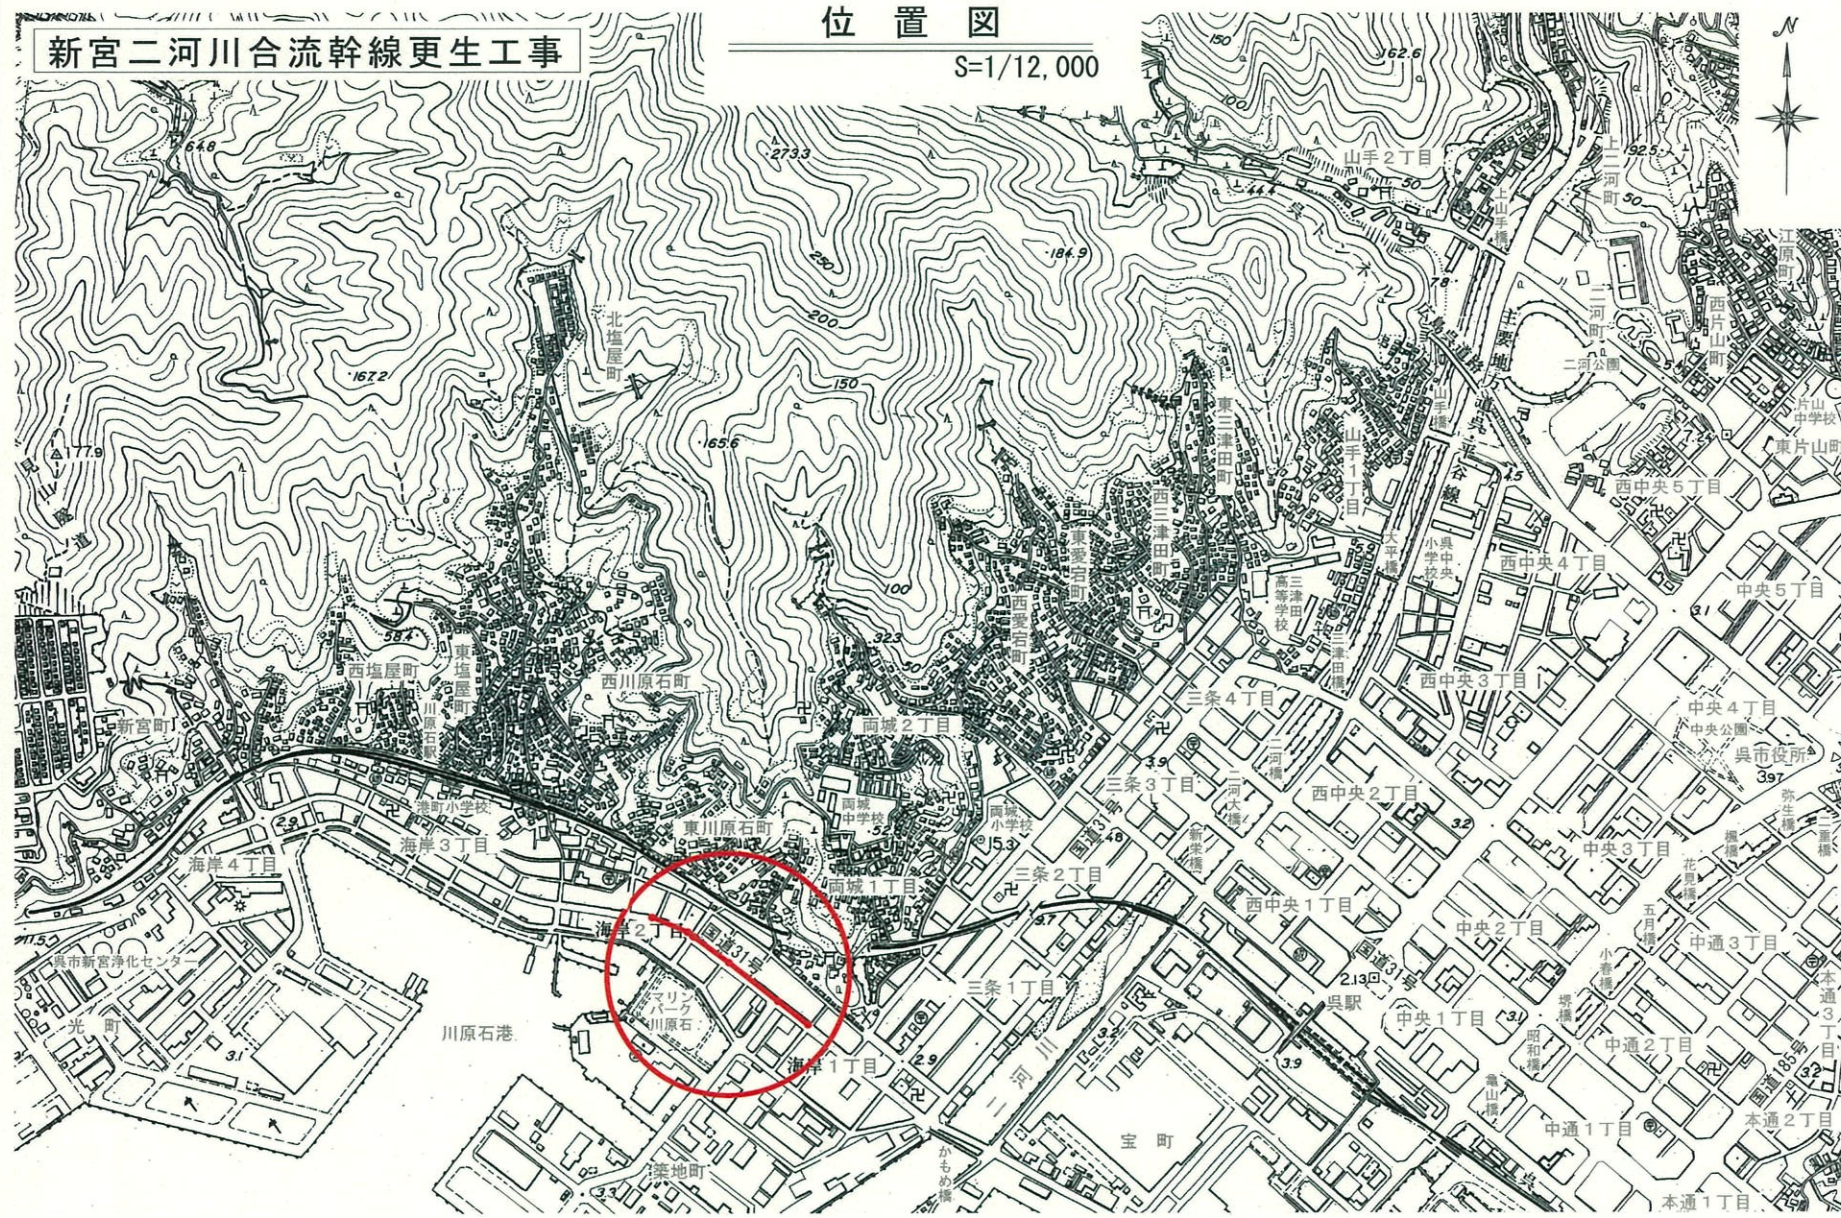


公共工事（技術部）の発注について（報告）

工 事 名	新宮二河川合流幹線更生工事
工 事 場 所	呉市海岸2丁目地内外
工 事 概 要	工事延長 L=310m 管きょ更生工（既設管径1,500mm） L=310m, 附帯工 一式, 仮設工 一式
完 成 期 限	令和3年12月16日
予 定 価 格	175,415,900円
契 約 金 額	157,652,000円
契 約 の 相 手 方	呉市広白石4丁目14番1号 株式会社 芳信建設 代表取締役 吉井 康二郎
契 約 方 法	一般競争入札（事後審査方式）
契 約 年 月 日	令和3年3月22日
参 加 業 者 数	4者


$$S=1/12,000$$


新宮二河川合流幹線更生工事

SN. 4~SN. 6


平面図

S=1/1,000

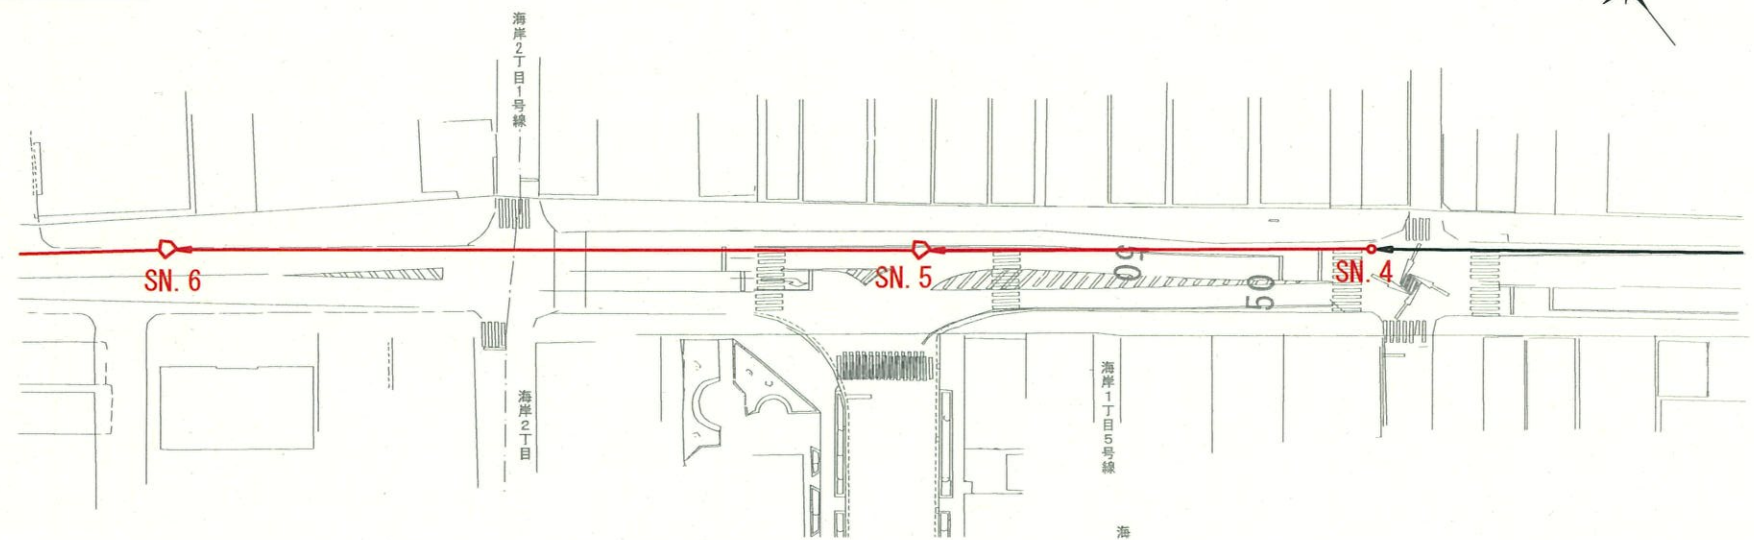

構造図

No Scale

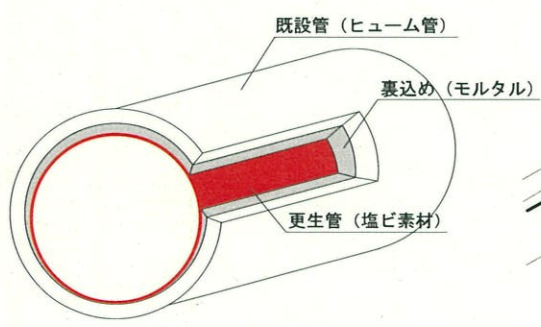

SN. 6~SN. 9



管きょ更生工 (既設管径1,500mm) L=310.00m (SN. 4~SN. 9)