

公共工事（産業部）の契約の変更について（報告）

令和6年第2回呉市議会（6月定例会）において議決を得て締結した工事請負契約について、完成期限を変更する契約を締結しましたので報告します。


1 原契約の内容等

工 事 名	呉市海事歴史科学館リニューアル建築工事
工 事 場 所	呉市宝町5番20号
工 事 概 要	建築工事 一式 エントランス改修，トイレ改修，大和シアター改修，経年劣化改修，既存不適格改修 各一式
完 成 期 限	<u>令和7年3月31日</u>
契 約 金 額	576,290,000円
契 約 の 相 手 方	呉市中央1丁目6番28号 株式会社 増岡組 呉本店 上席執行役員本店長 渡邊 眞悟
契 約 方 法	一般競争入札（事後審査方式）
契 約 年 月 日	令和6年6月28日
参 加 業 者 数	1者

2 変更契約の内容等


完 成 期 限	<u>令和8年3月16日</u>
変 更 理 由	時間外労働の上限規制に伴う人手不足，部品の供給不足等による機器生産の遅れ等のため

呉市海事歴史科学館リニューアル建築工事

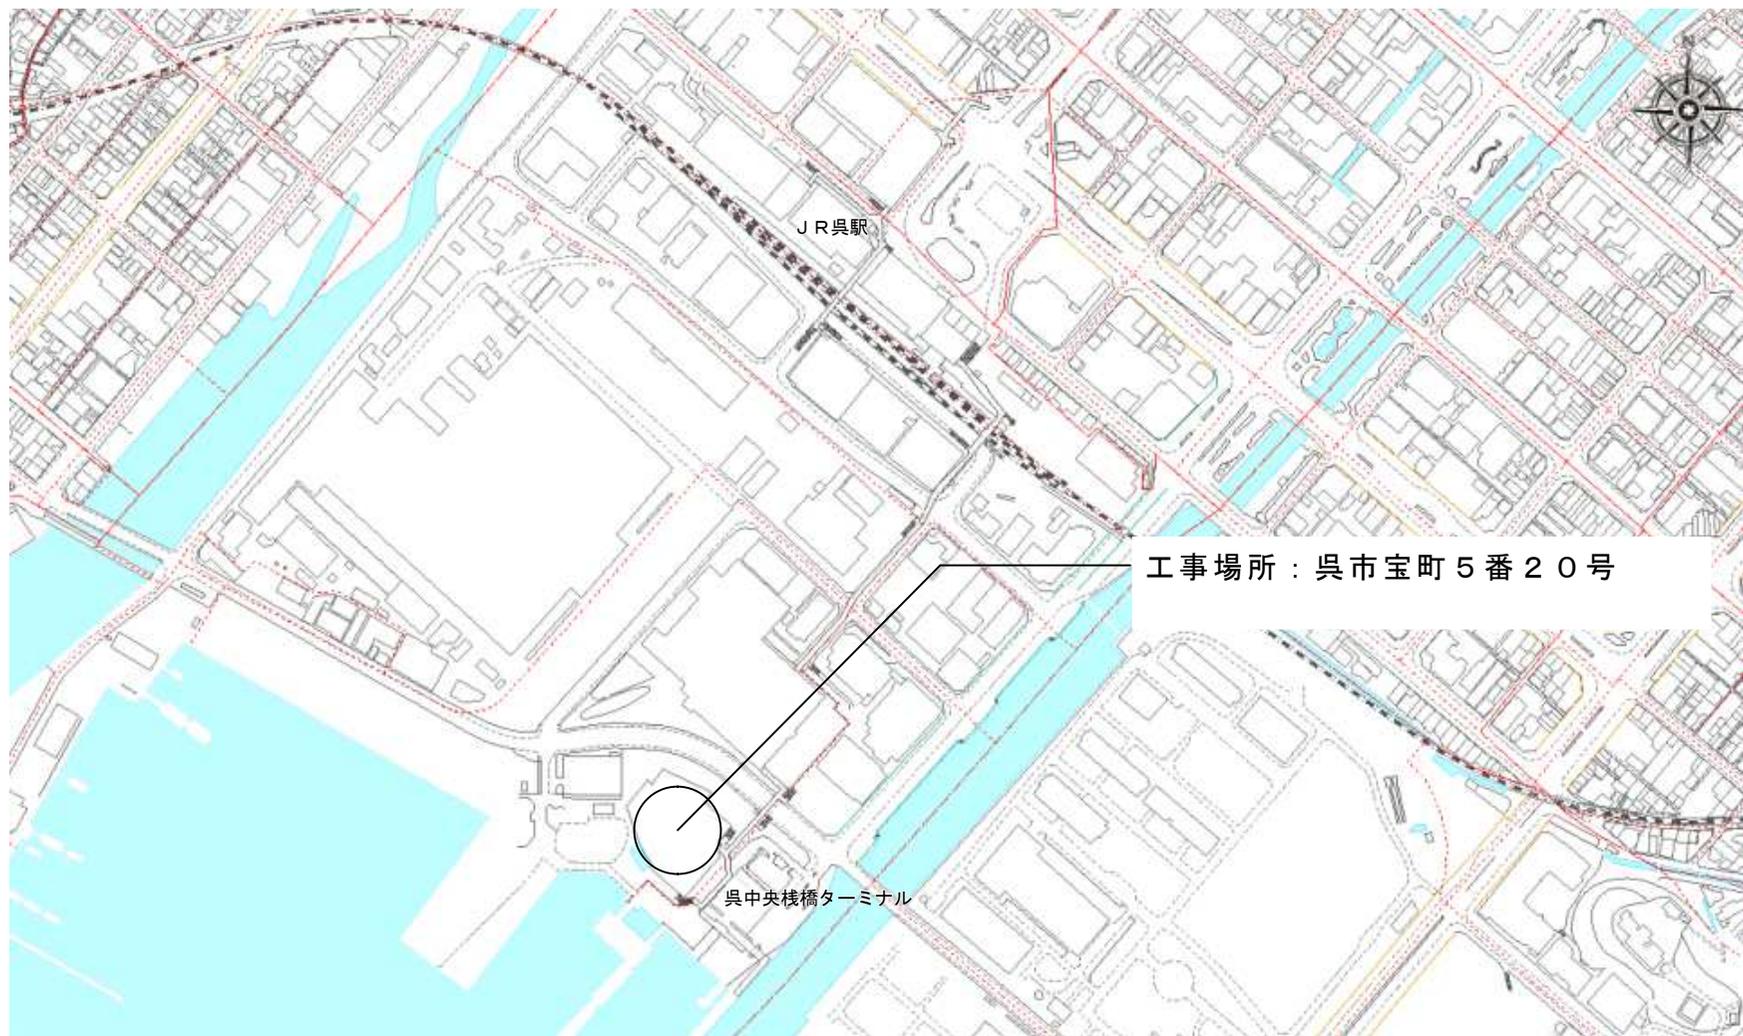


付近見取図：1/5,000

呉市海事歴史科学館リニューアル建築工事

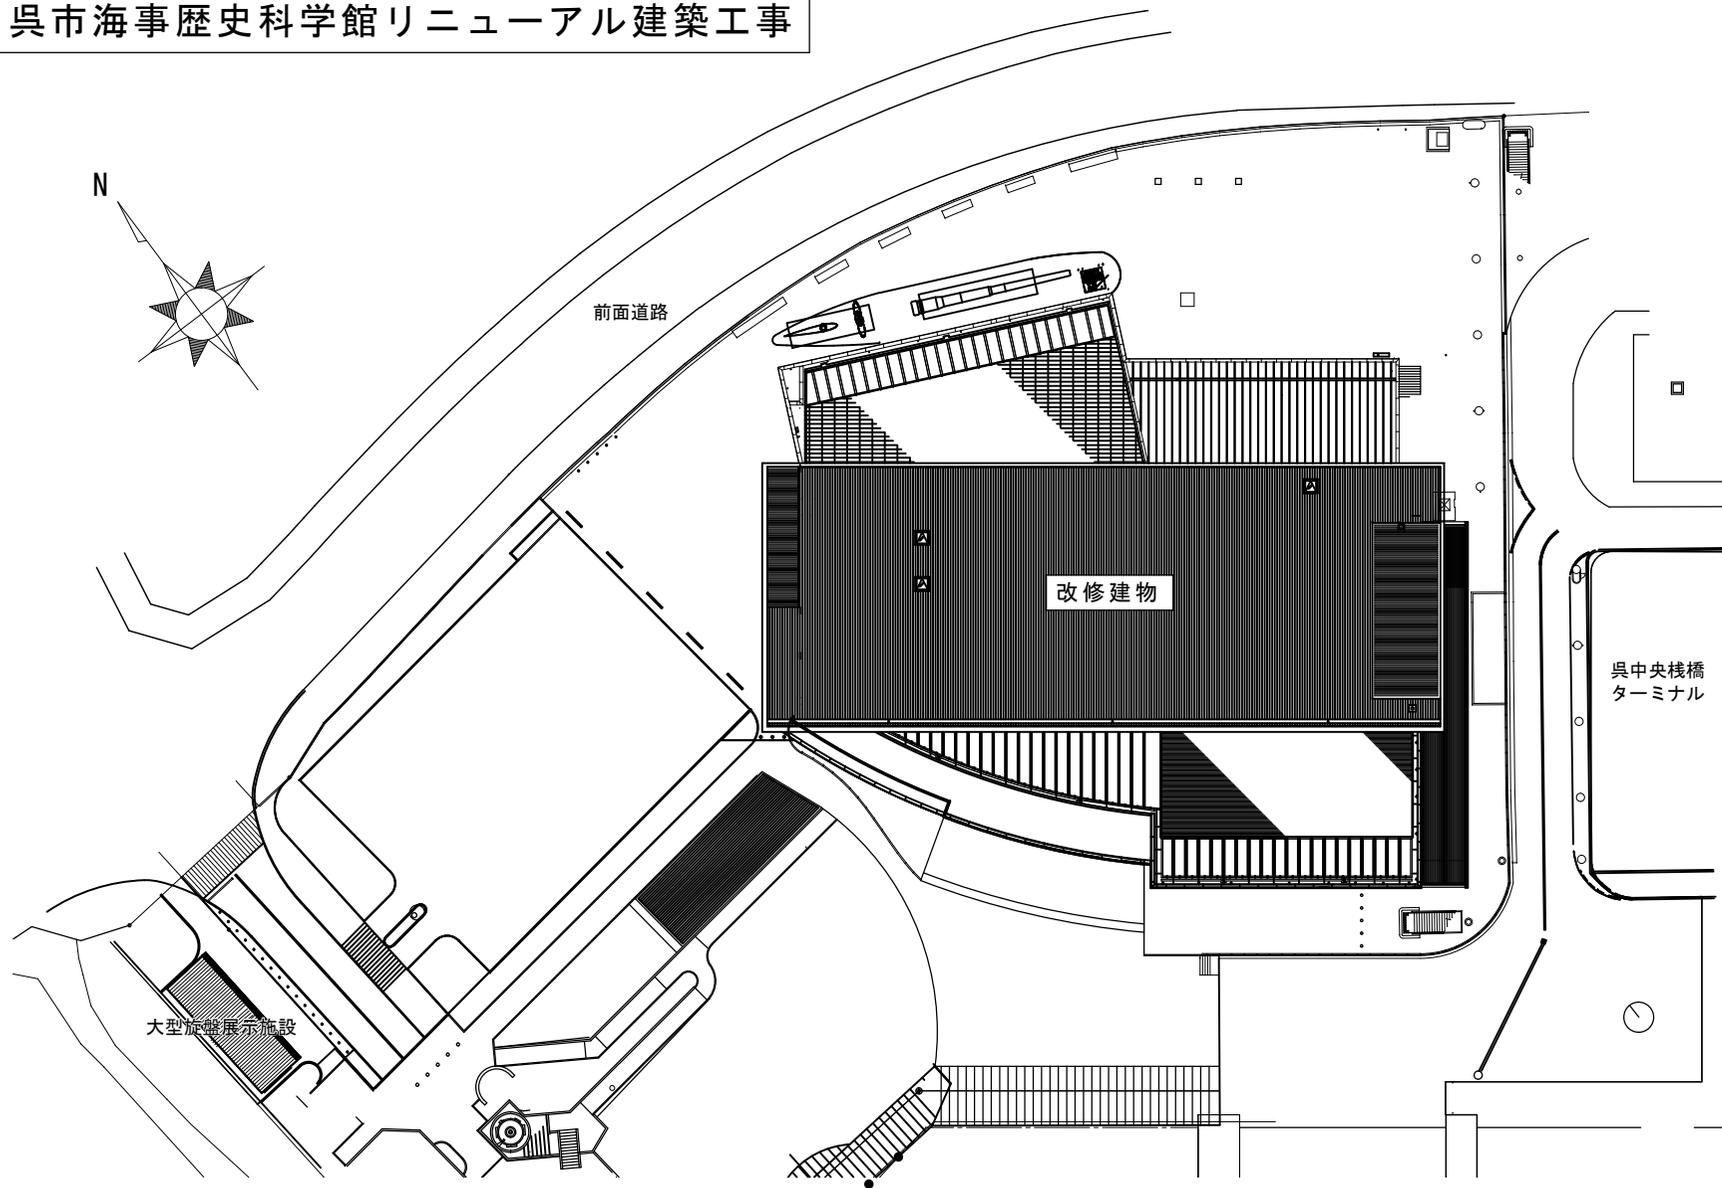

配置図 : 1/1,000

呉市海事歴史科学館リニューアル建築工事

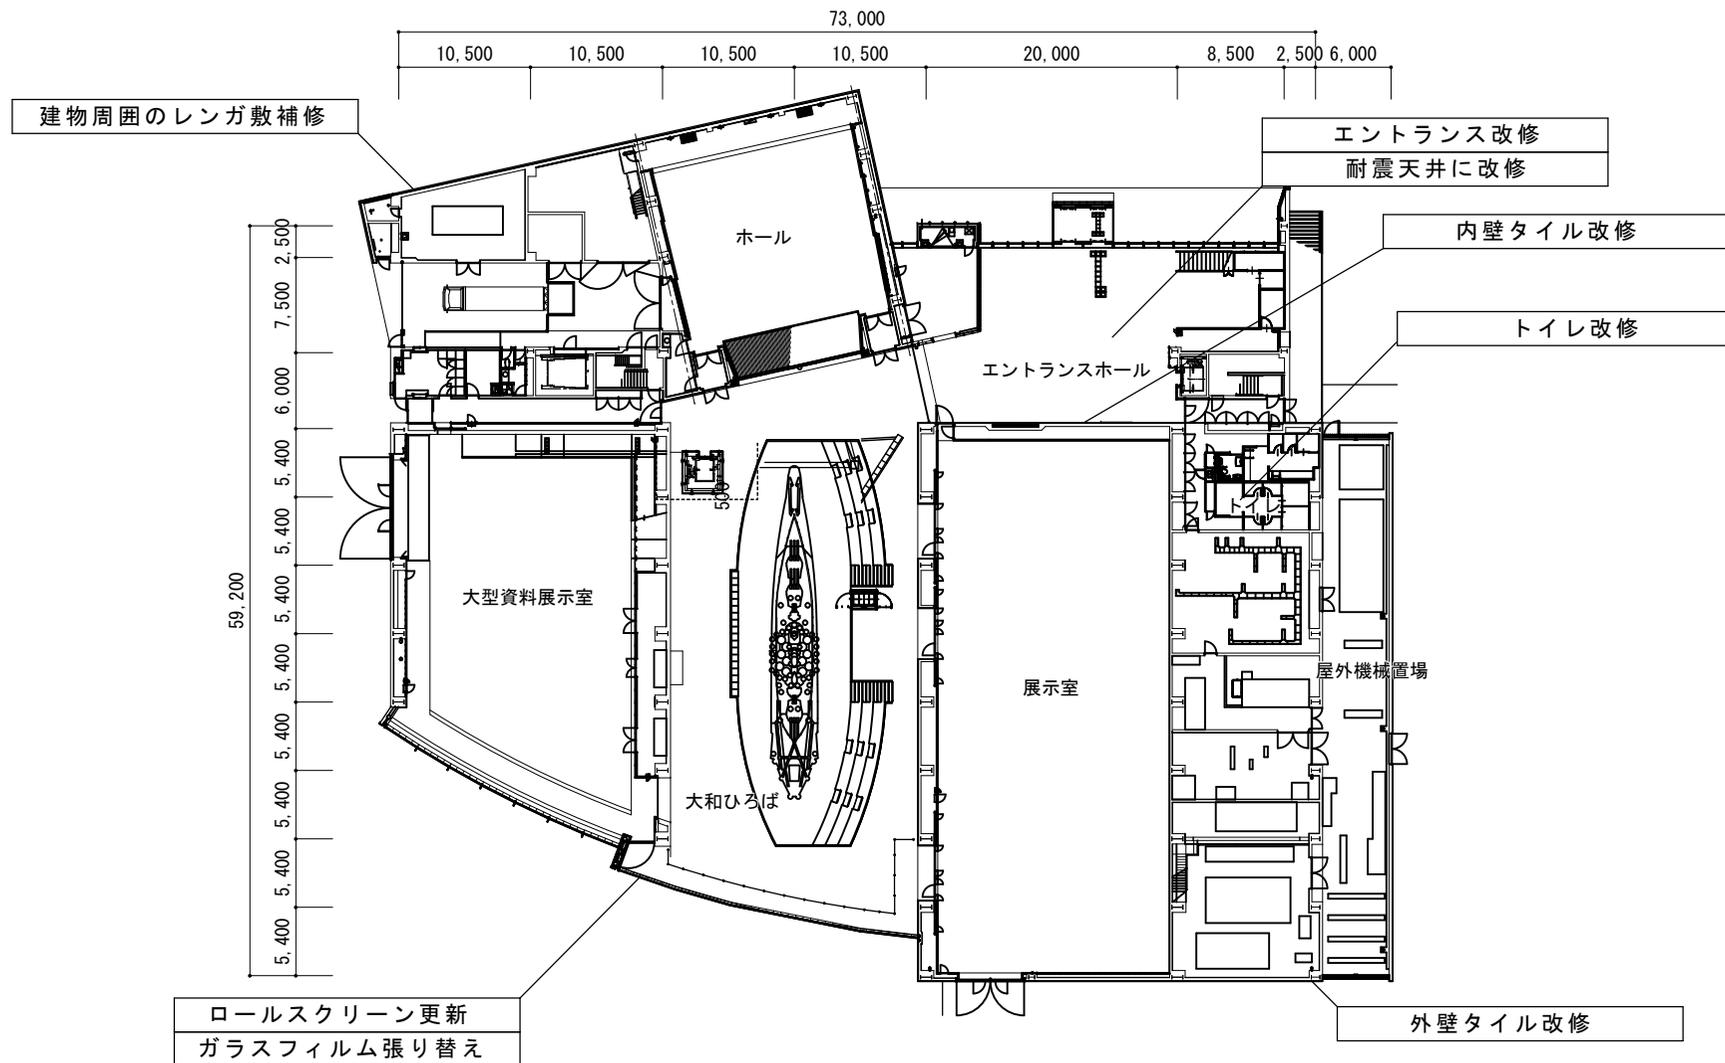

1階平面図 : 1/600

単位 (mm)

