

公共工事（産業部）の契約の変更について（報告）

令和6年第2回呉市議会（6月定例会）において議決を得て締結した工事請負契約について、完成期限を変更する契約を締結しましたので報告します。


1 原契約の内容等

工 事 名	呉市海事歴史科学館リニューアル空調設備工事
工 事 場 所	呉市宝町5番20号
工 事 概 要	空気調和設備，換気設備，給水設備，自動制御設備，撤去工事，発生材処理 各一式
完 成 期 限	<u>令和7年3月31日</u>
契 約 金 額	1,360,700,000円
契 約 の 相 手 方	広島市中区八丁堀5番7号 東洋熱工業・栗原工業特定建設工事共同企業体 代表者 広島市中区八丁堀5番7号 東洋熱工業 株式会社 中国支店 執行役員支店長 横田 秀樹 構成員 呉市中央6丁目10番1-202号 栗原工業 株式会社 呉営業所 所長 中畑 太我
契 約 方 法	一般競争入札（事前審査方式）
契 約 年 月 日	令和6年6月28日
参 加 業 者 数	1者

2 変更契約の内容等


完 成 期 限	<u>令和8年3月16日</u>
変 更 理 由	時間外労働の上限規制に伴う人手不足，部品の供給不足等による機器生産の遅れ等のため

呉市海事歴史科学館リニューアル空調設備工事

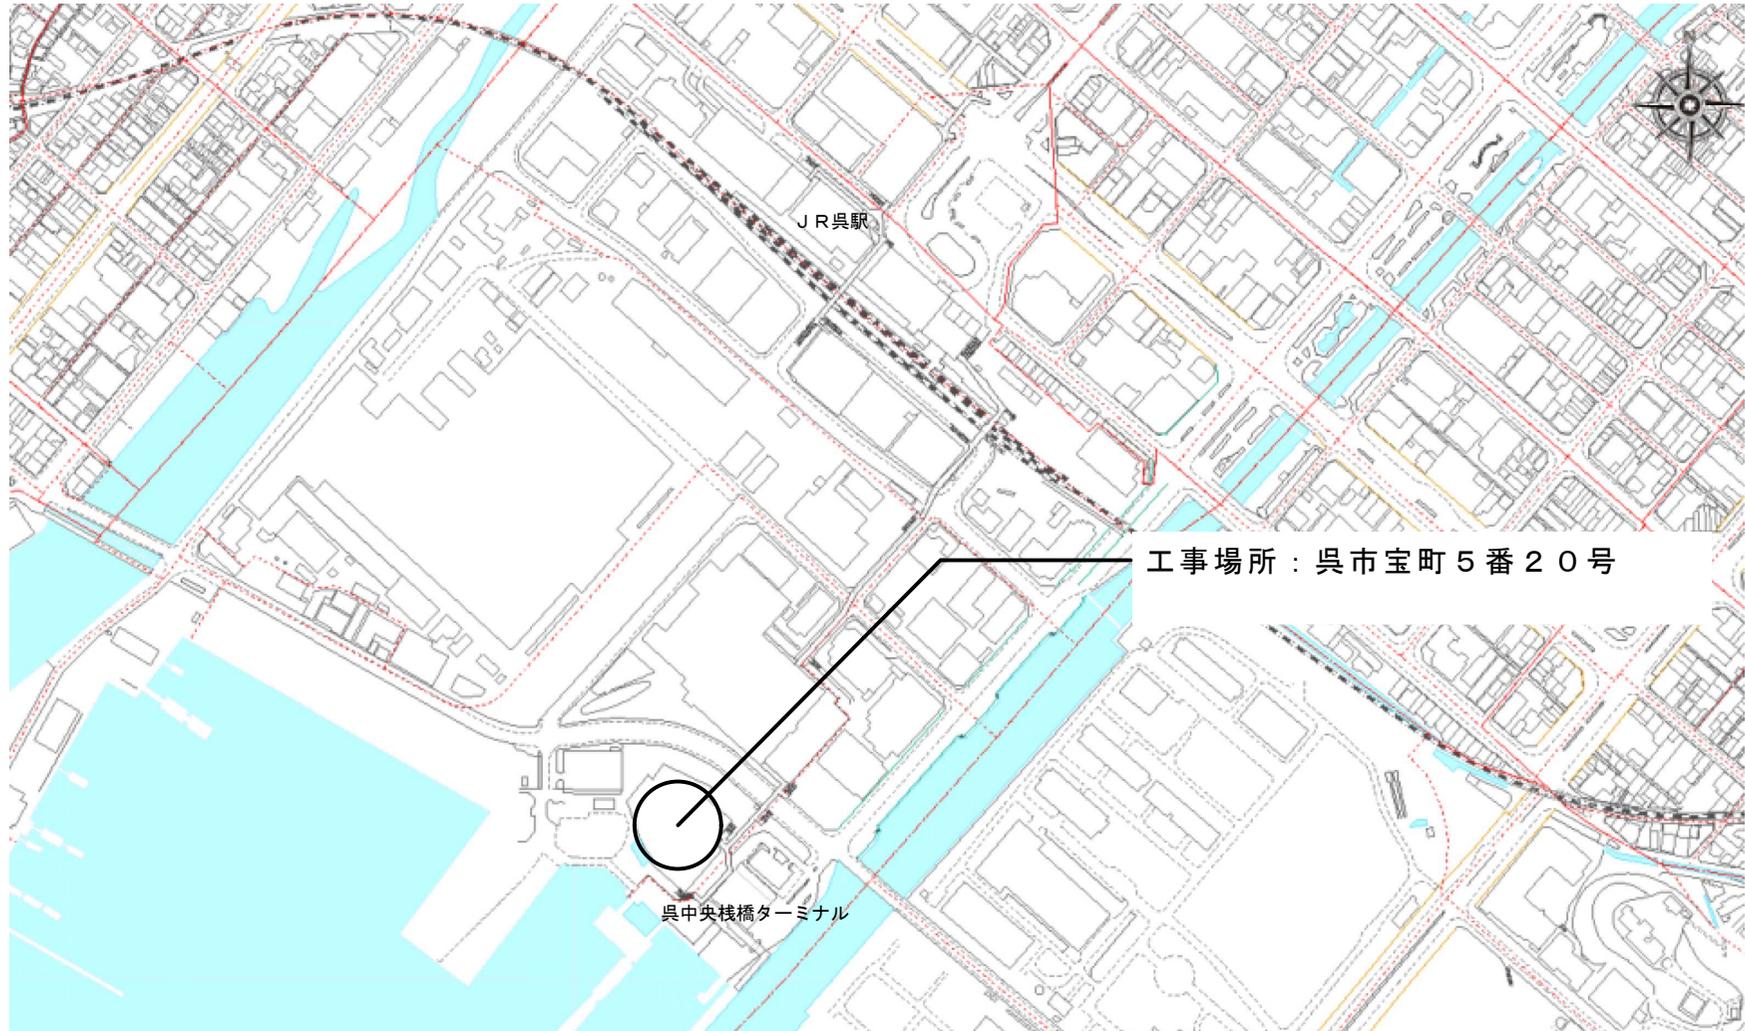


付近見取図：1/5,000

呉市海事歴史科学館リニューアル空調設備工事

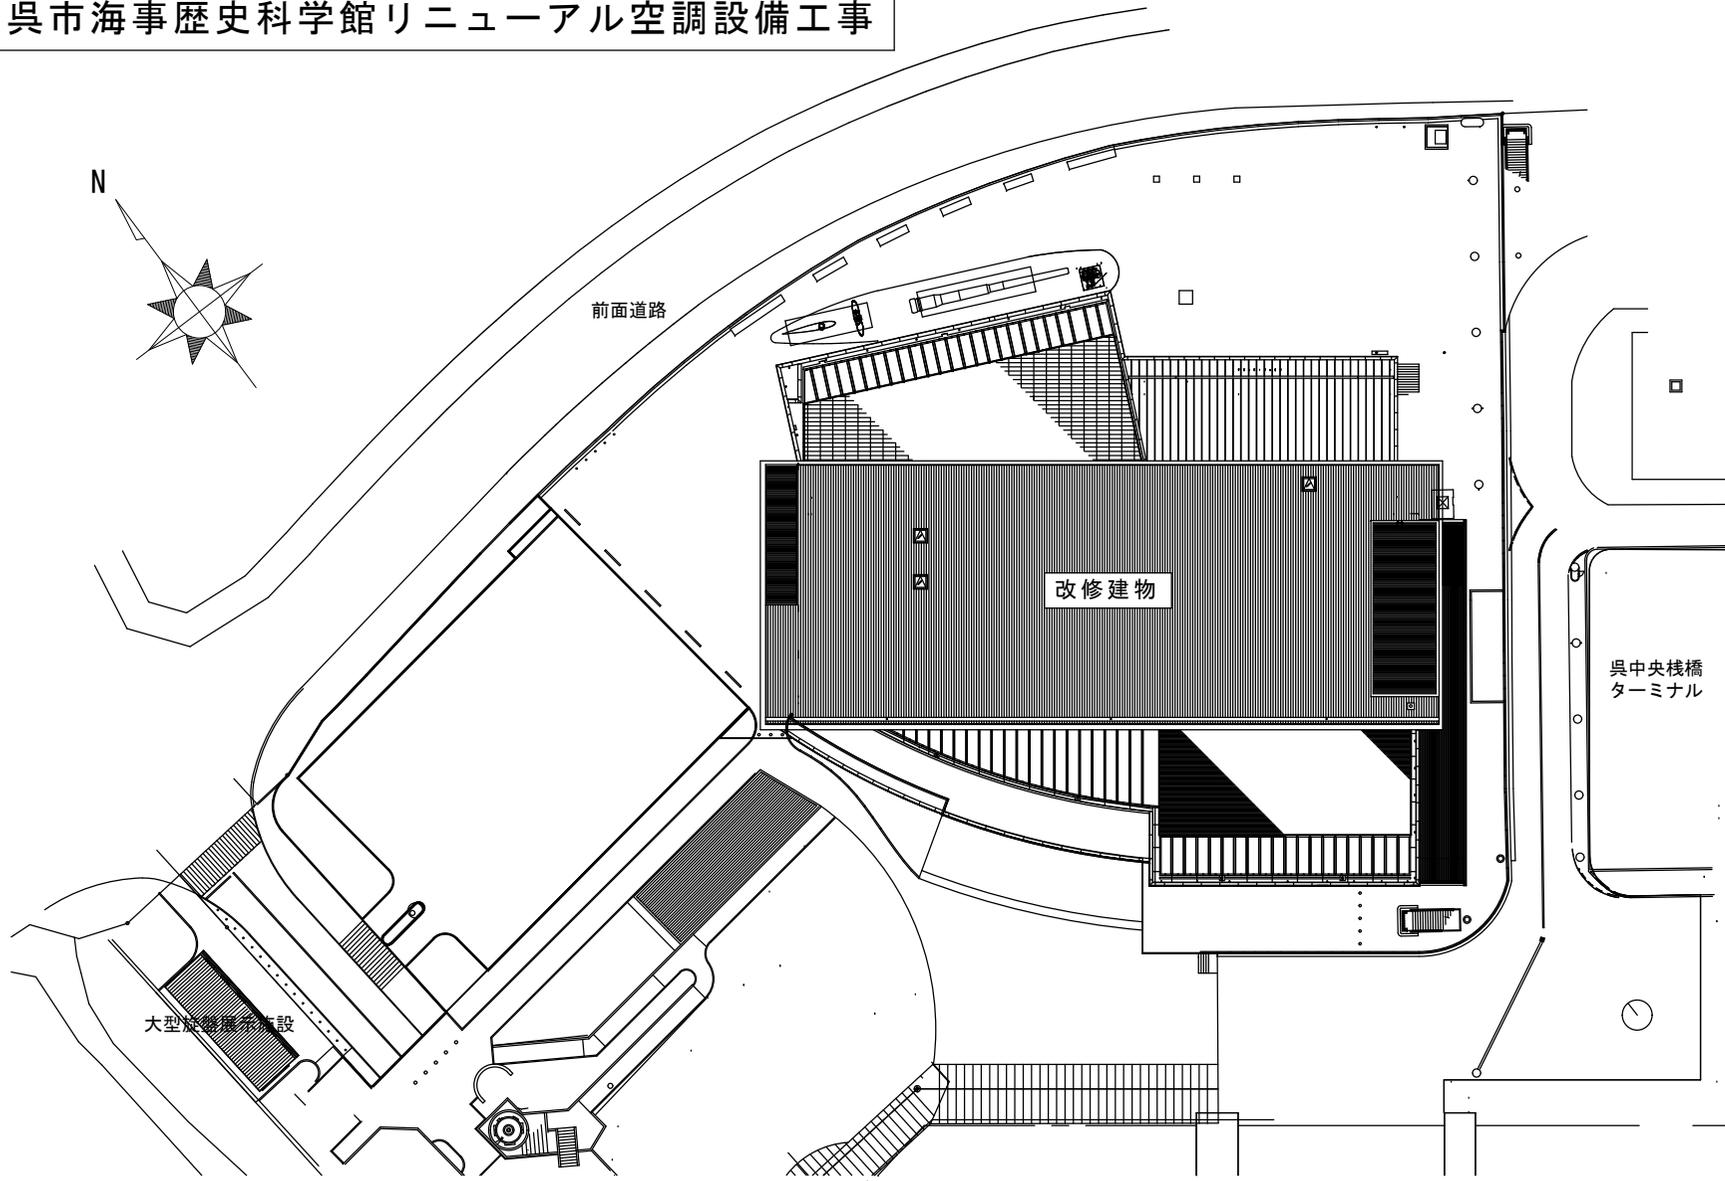

配置図 : 1/1,000


呉市海事歴史科学館リニューアル空調設備工事

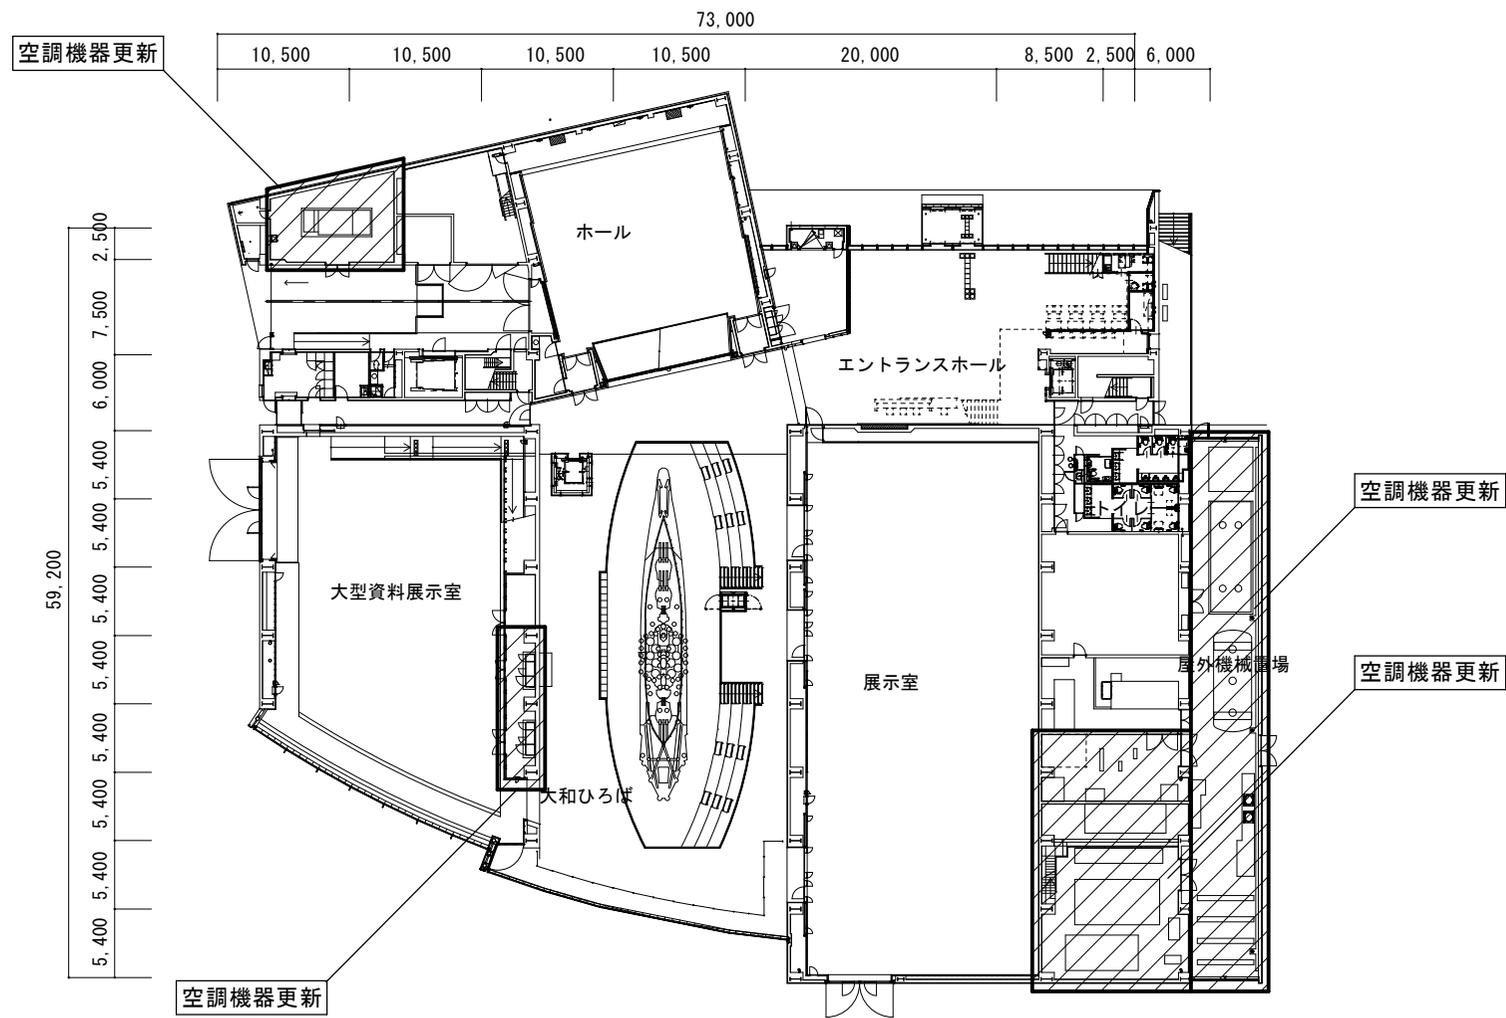

1階平面図 : 1/600

単位 (mm)


呉市海事歴史科学館リニューアル空調設備工事

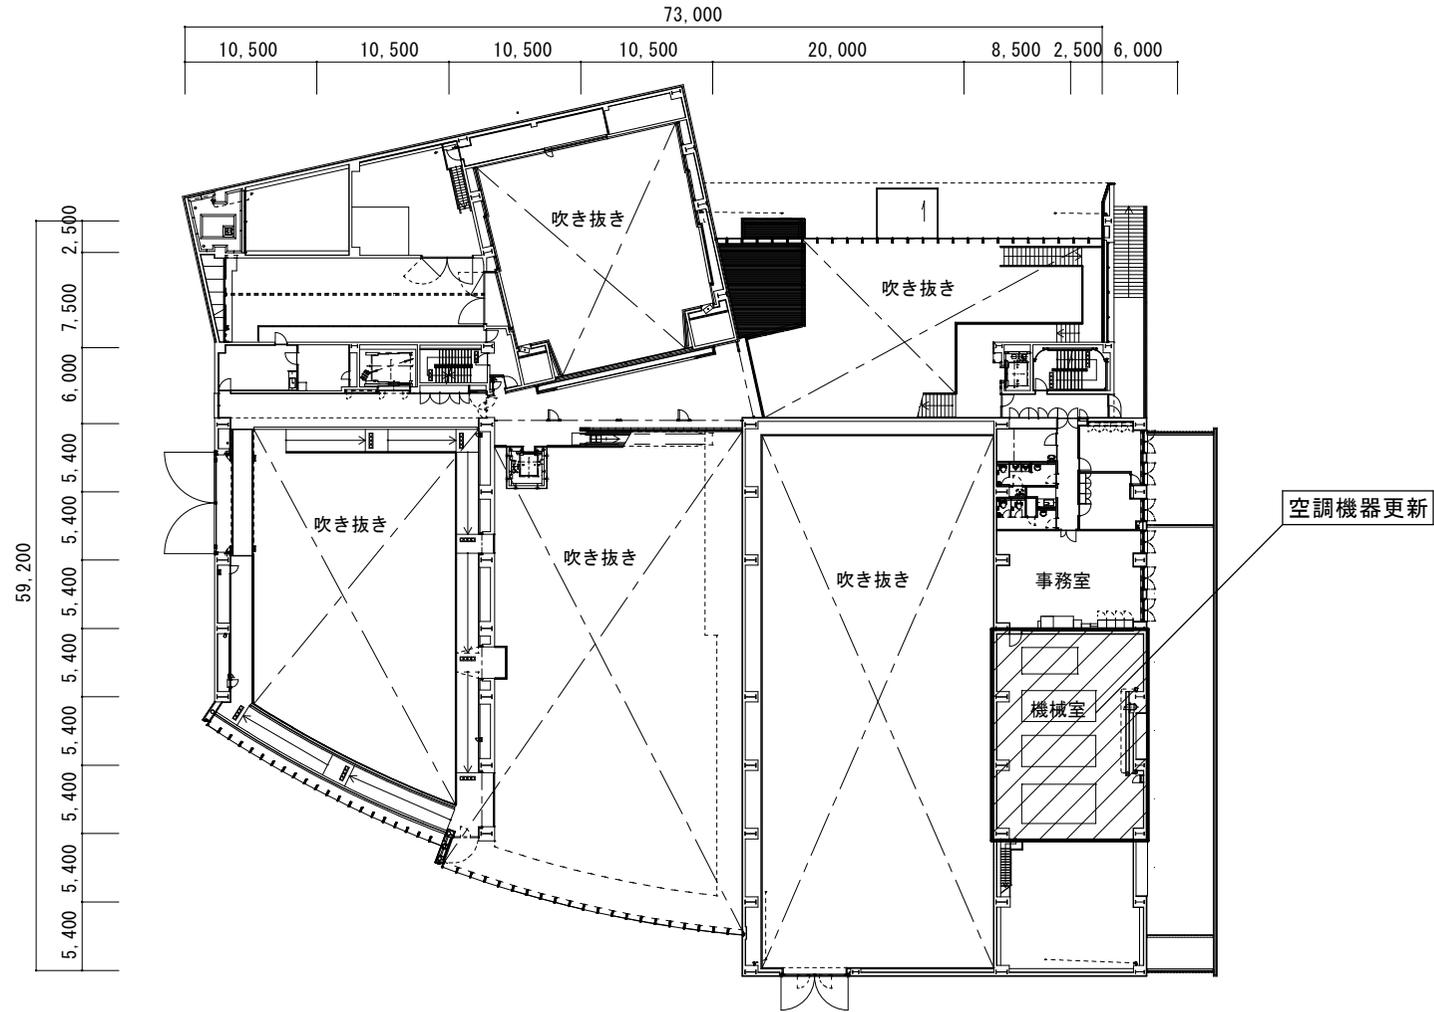

2階平面図 : 1/600

単位 (mm)


呉市海事歴史科学館リニューアル空調設備工事

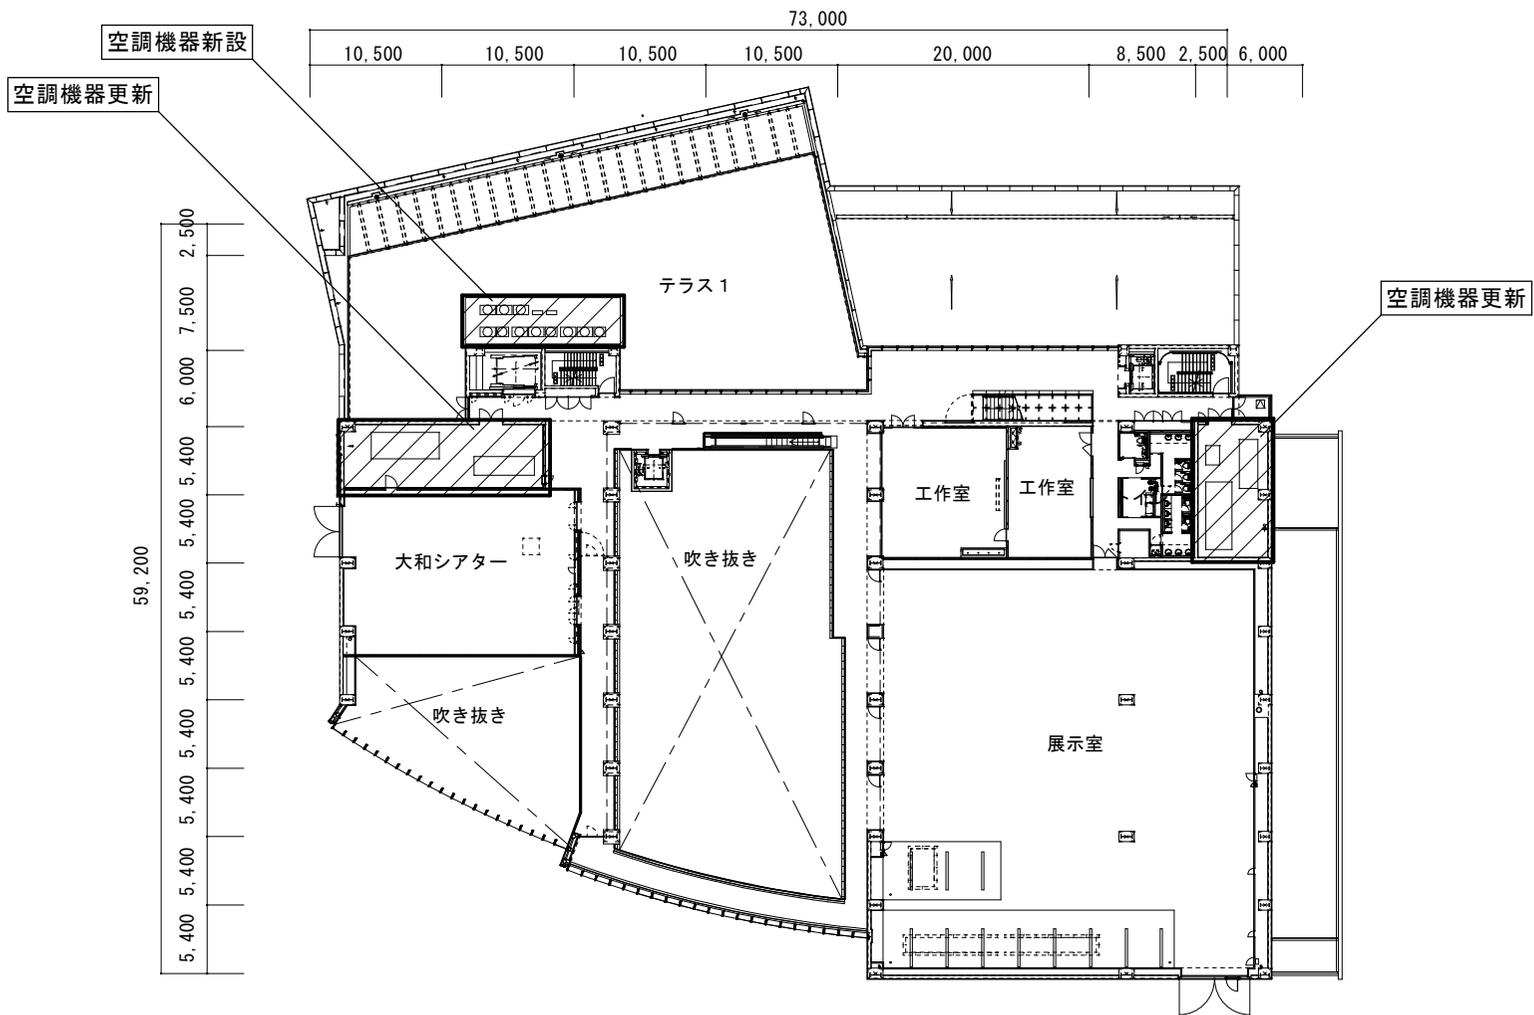

3階平面図 : 1/600

単位 (mm)

呉市海事歴史科学館リニューアル空調設備工事

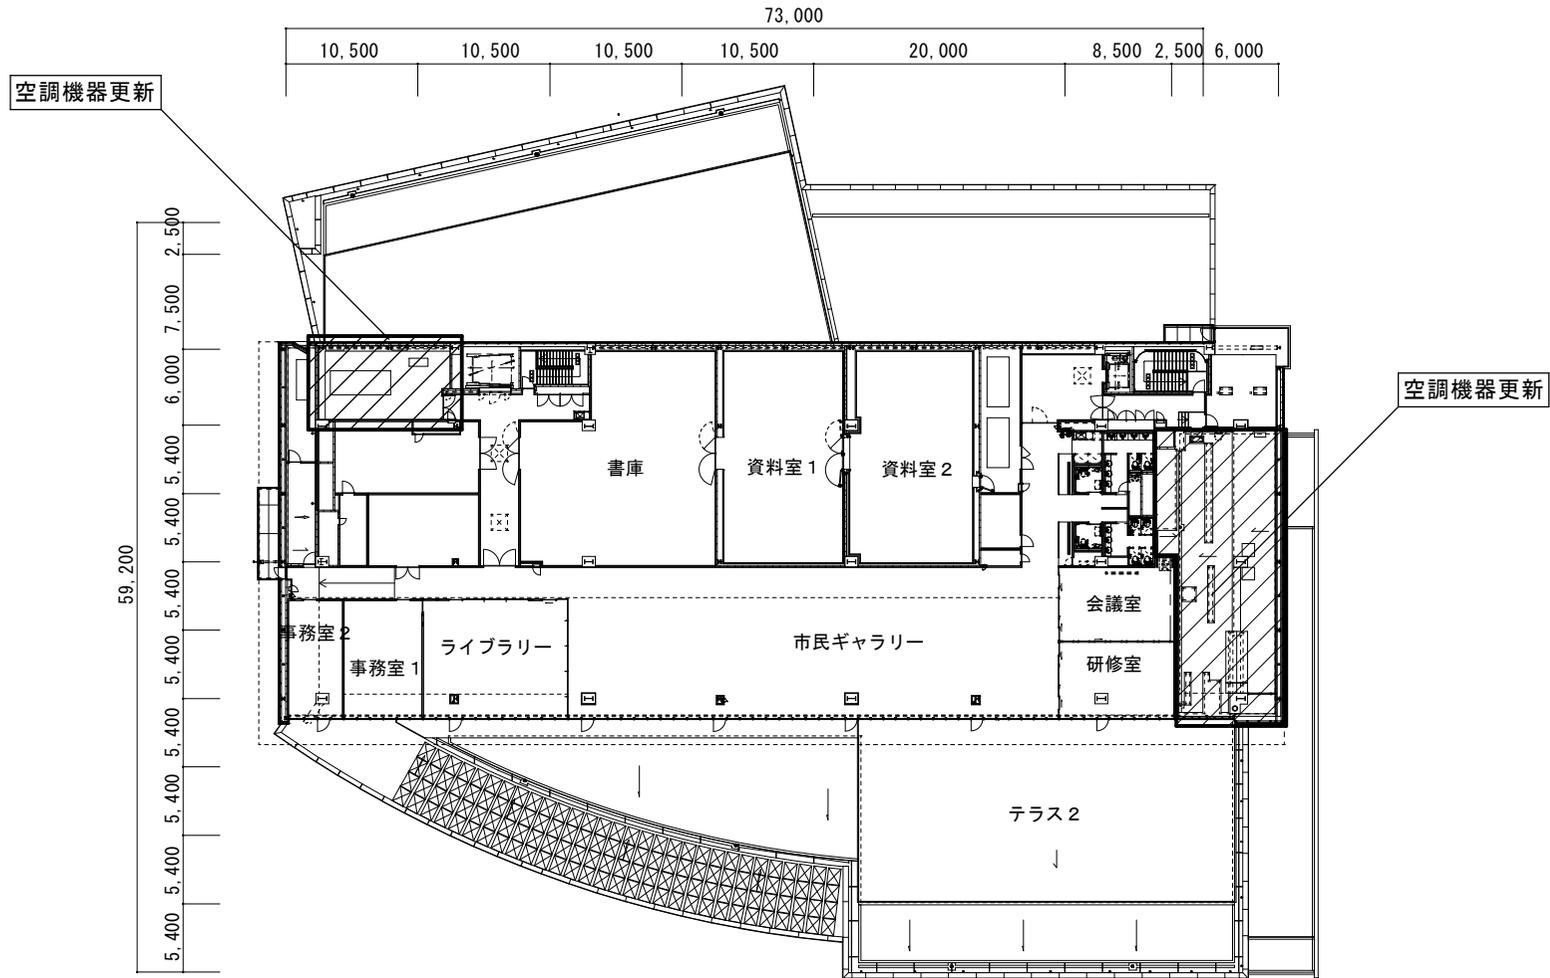

4階平面図 : 1/600

単位 (mm)