

# 都市計画道路 中央二河町線 道路整備事業について

---



令和4年8月26日




呉市 土木部 土木整備課


# 1. 事業概要

広島呉道路(クリアライン)の4車線化事業に伴い、呉ICへ接続する都市計画道路(中央二河町線)を拡幅し無電柱化を行います。

●都市計画道路 中央二河町線  
事業主体：呉市

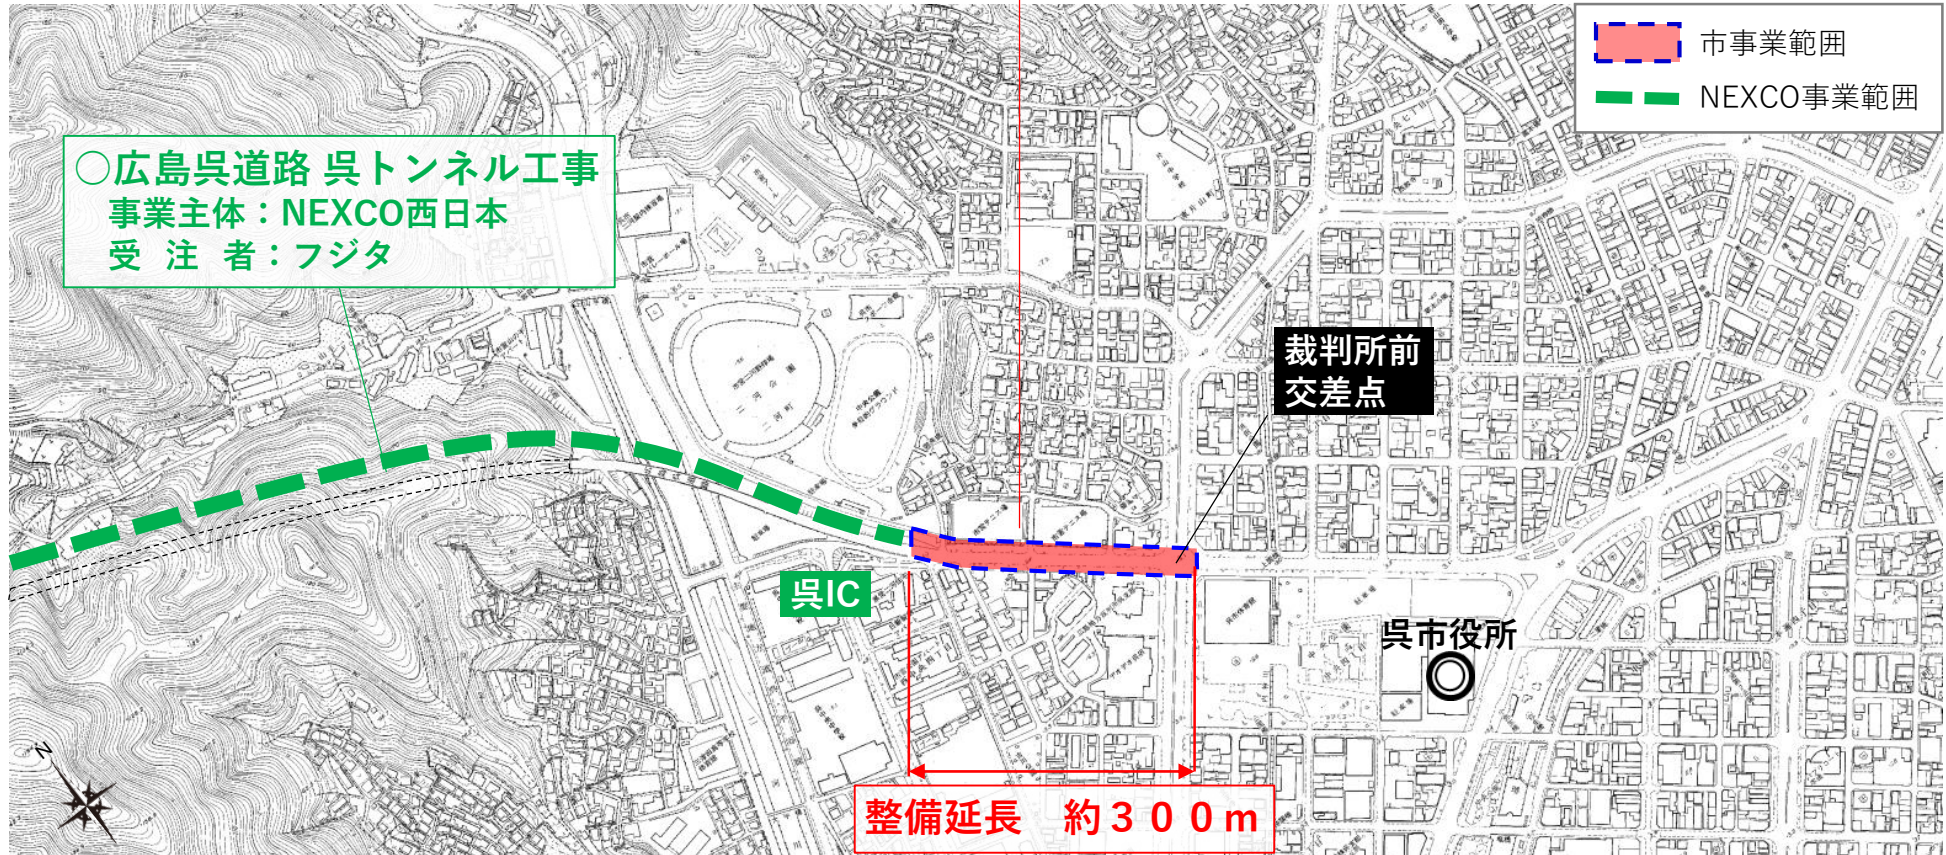

## 2. 現況平面図

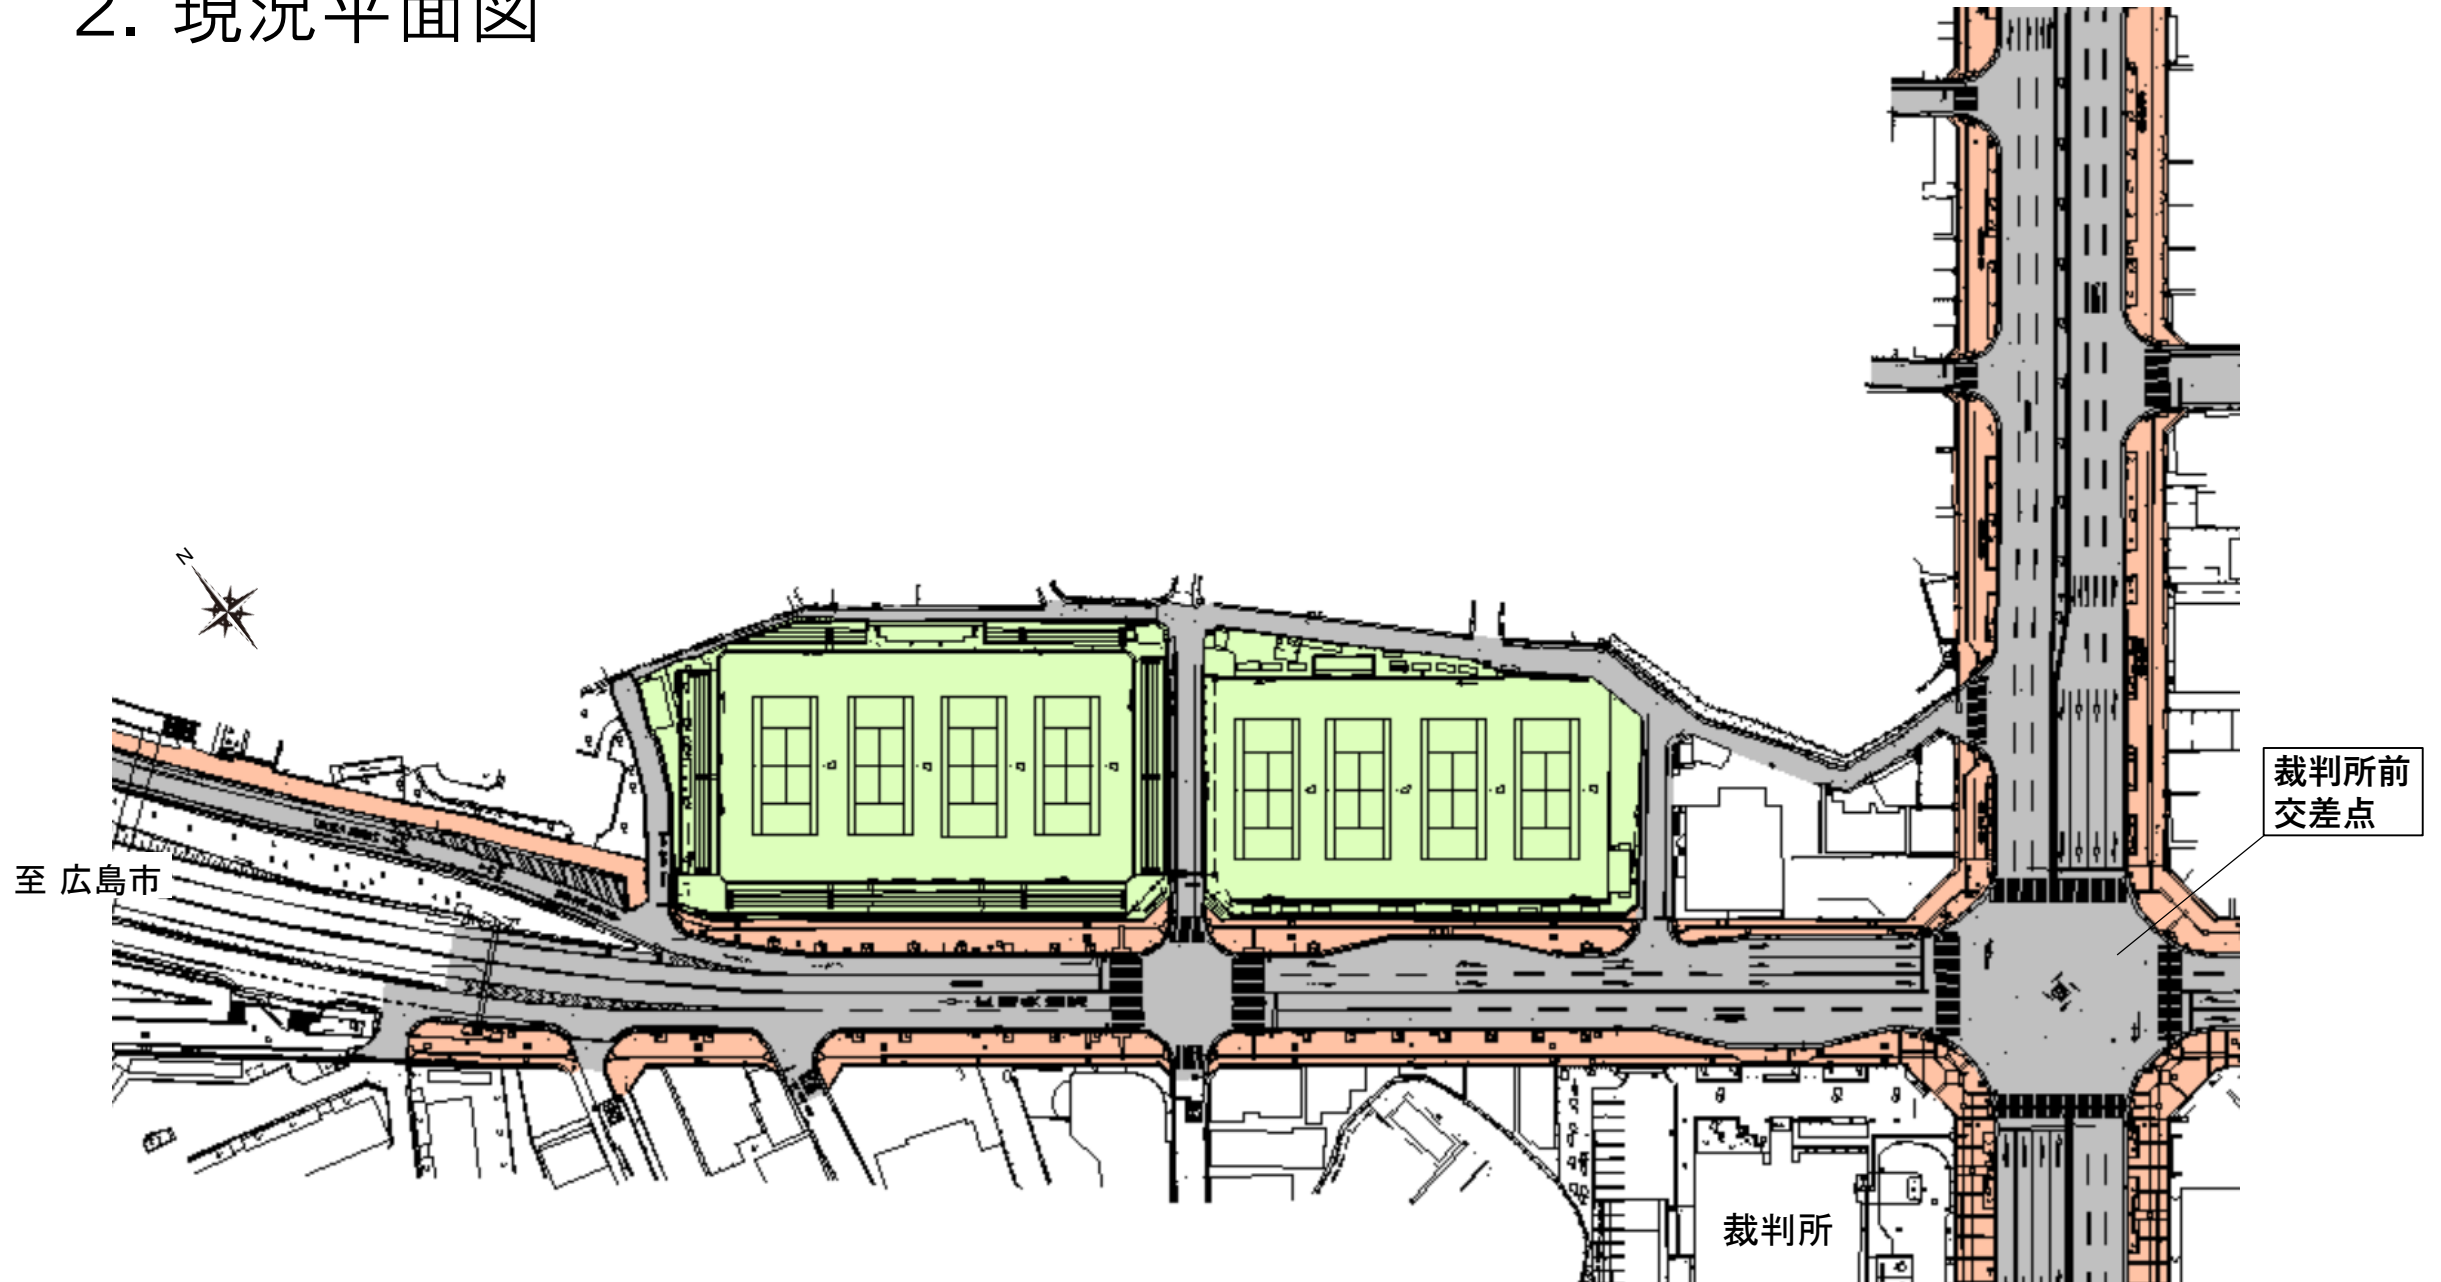




### 3. 計画平面図

青枠について、テニスコート沿いでは広島呉道路が2車線増加することに伴い呉IC側で最大10m拡幅，裁判所沿いでは呉駅方面に向かう右折レーンを2車線に増加することに伴い交差点側で最大4m拡幅を行います。

今西通りでは，黄枠の個所において右折レーンを60m北側に延伸します。

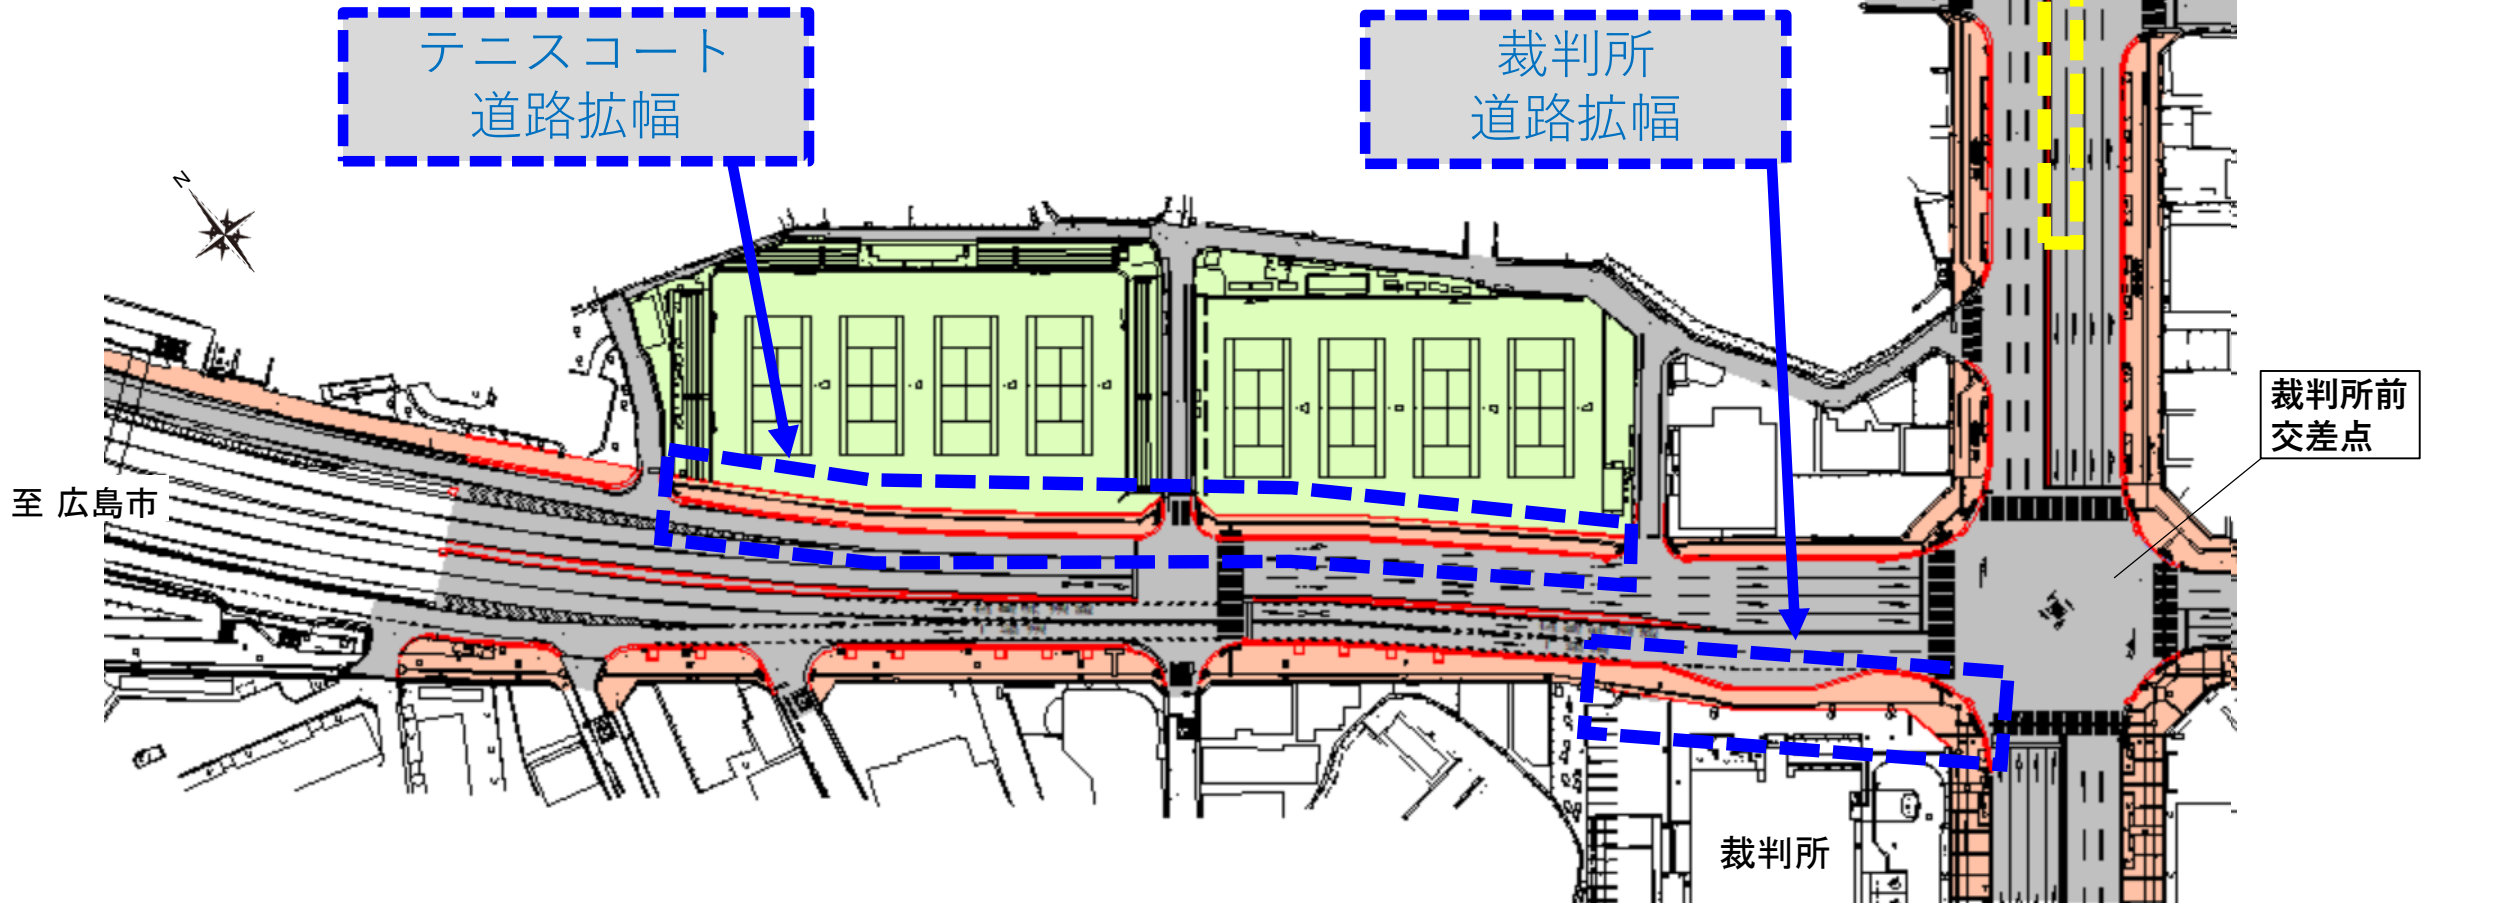



## 4. 全景写真



現在の写真に図形を重ね合わせた完成後のイメージ





# 5. 拡大平面図(呉IC接続部)



道路南側の青い線で囲まれた箇所については道路拡幅はありません。

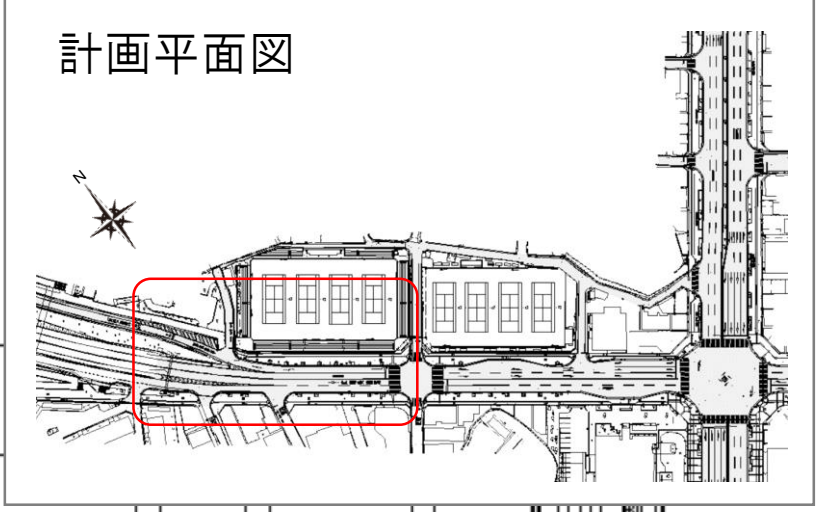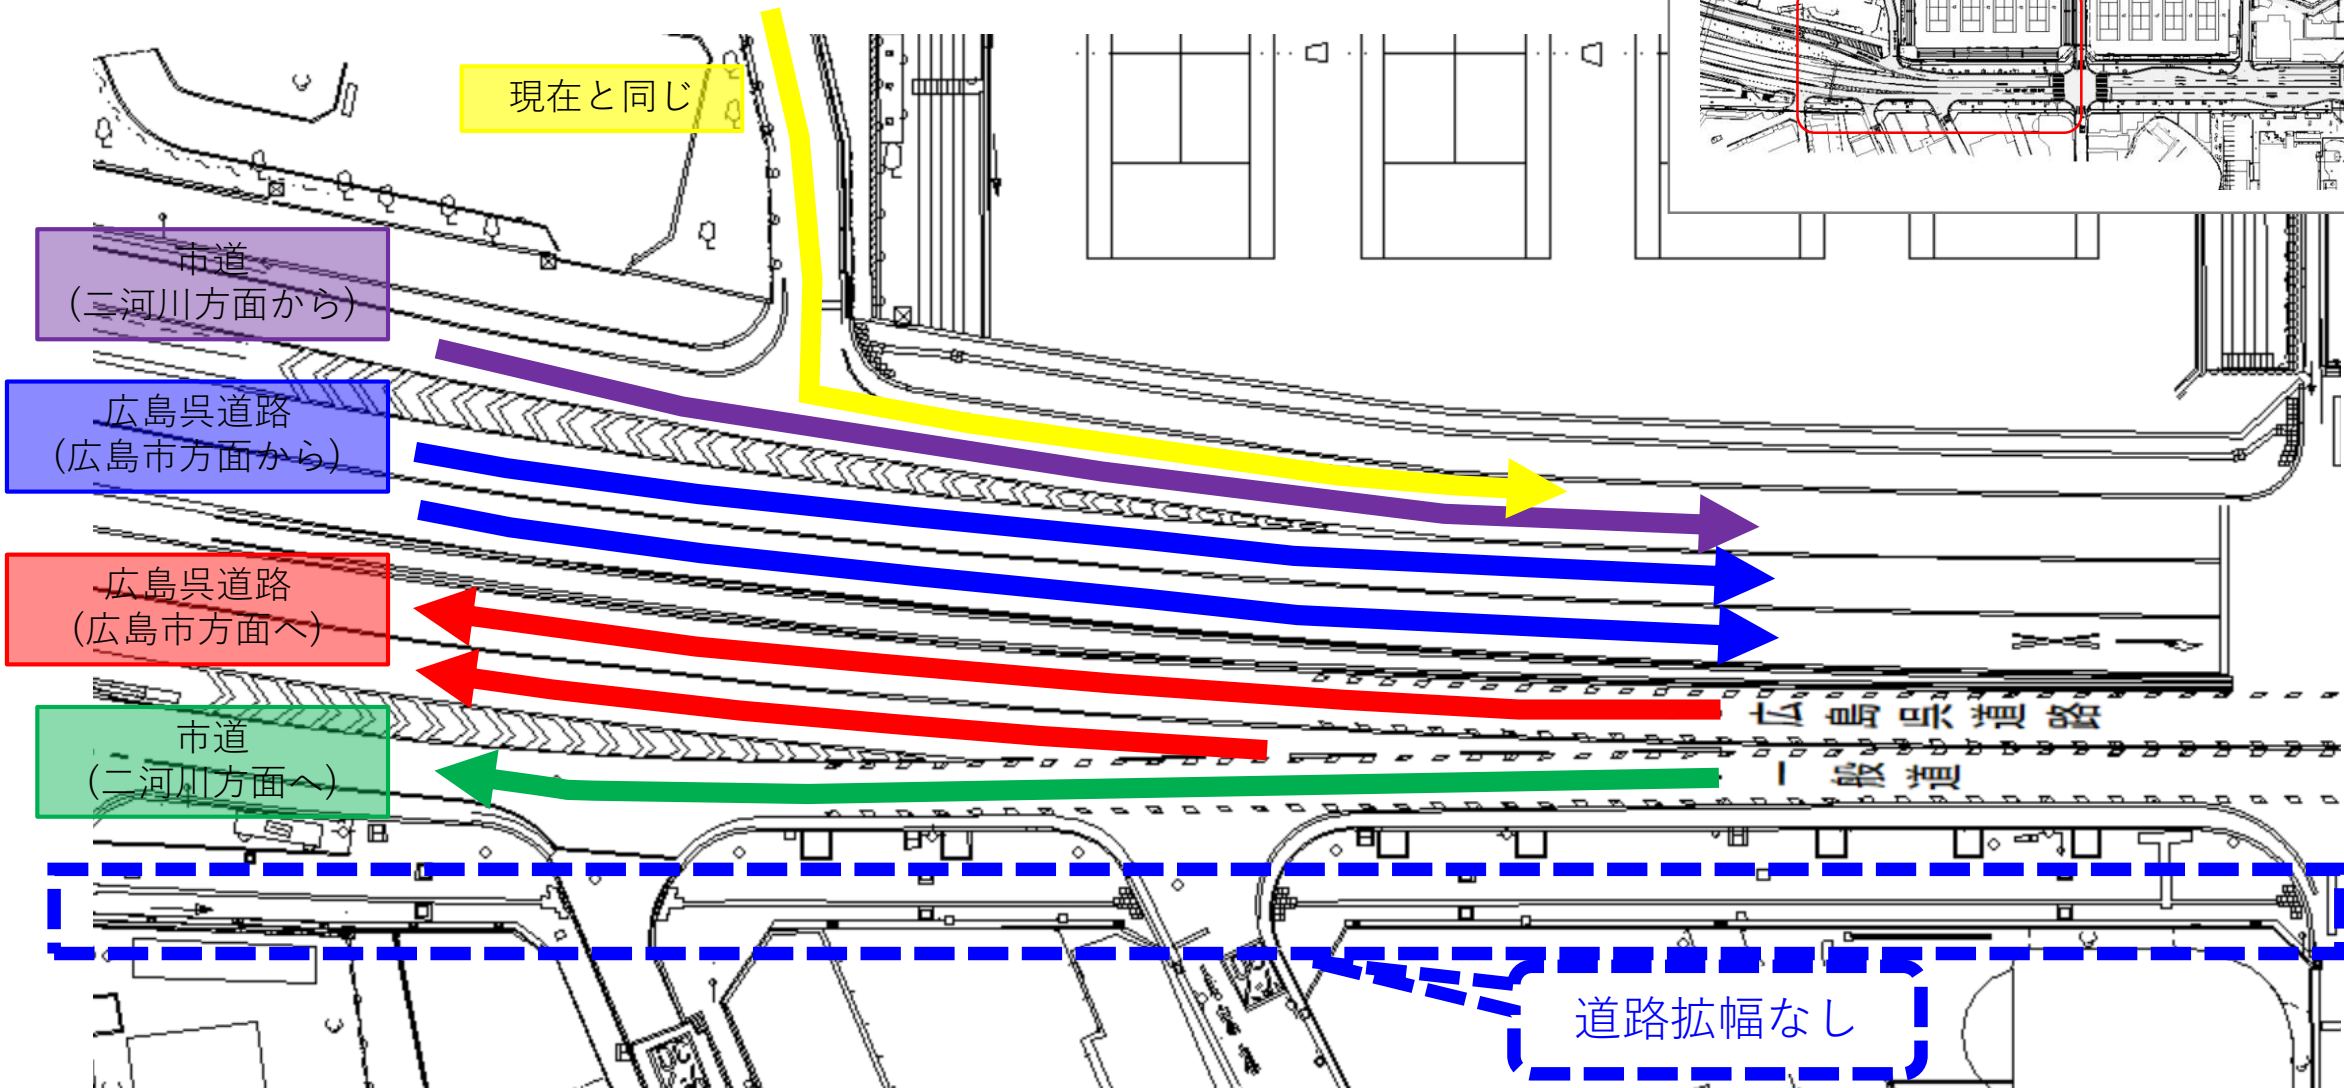

## 6. 拡大平面図(テニスコート交差点)



現在は、各方向に横断歩道があり、車両は南側へのみ右折禁止ですが、完成後は、呉IC側の横断歩道1箇所が廃止、中央二河町線からの右折は両方向とも禁止になります。

計画平面図

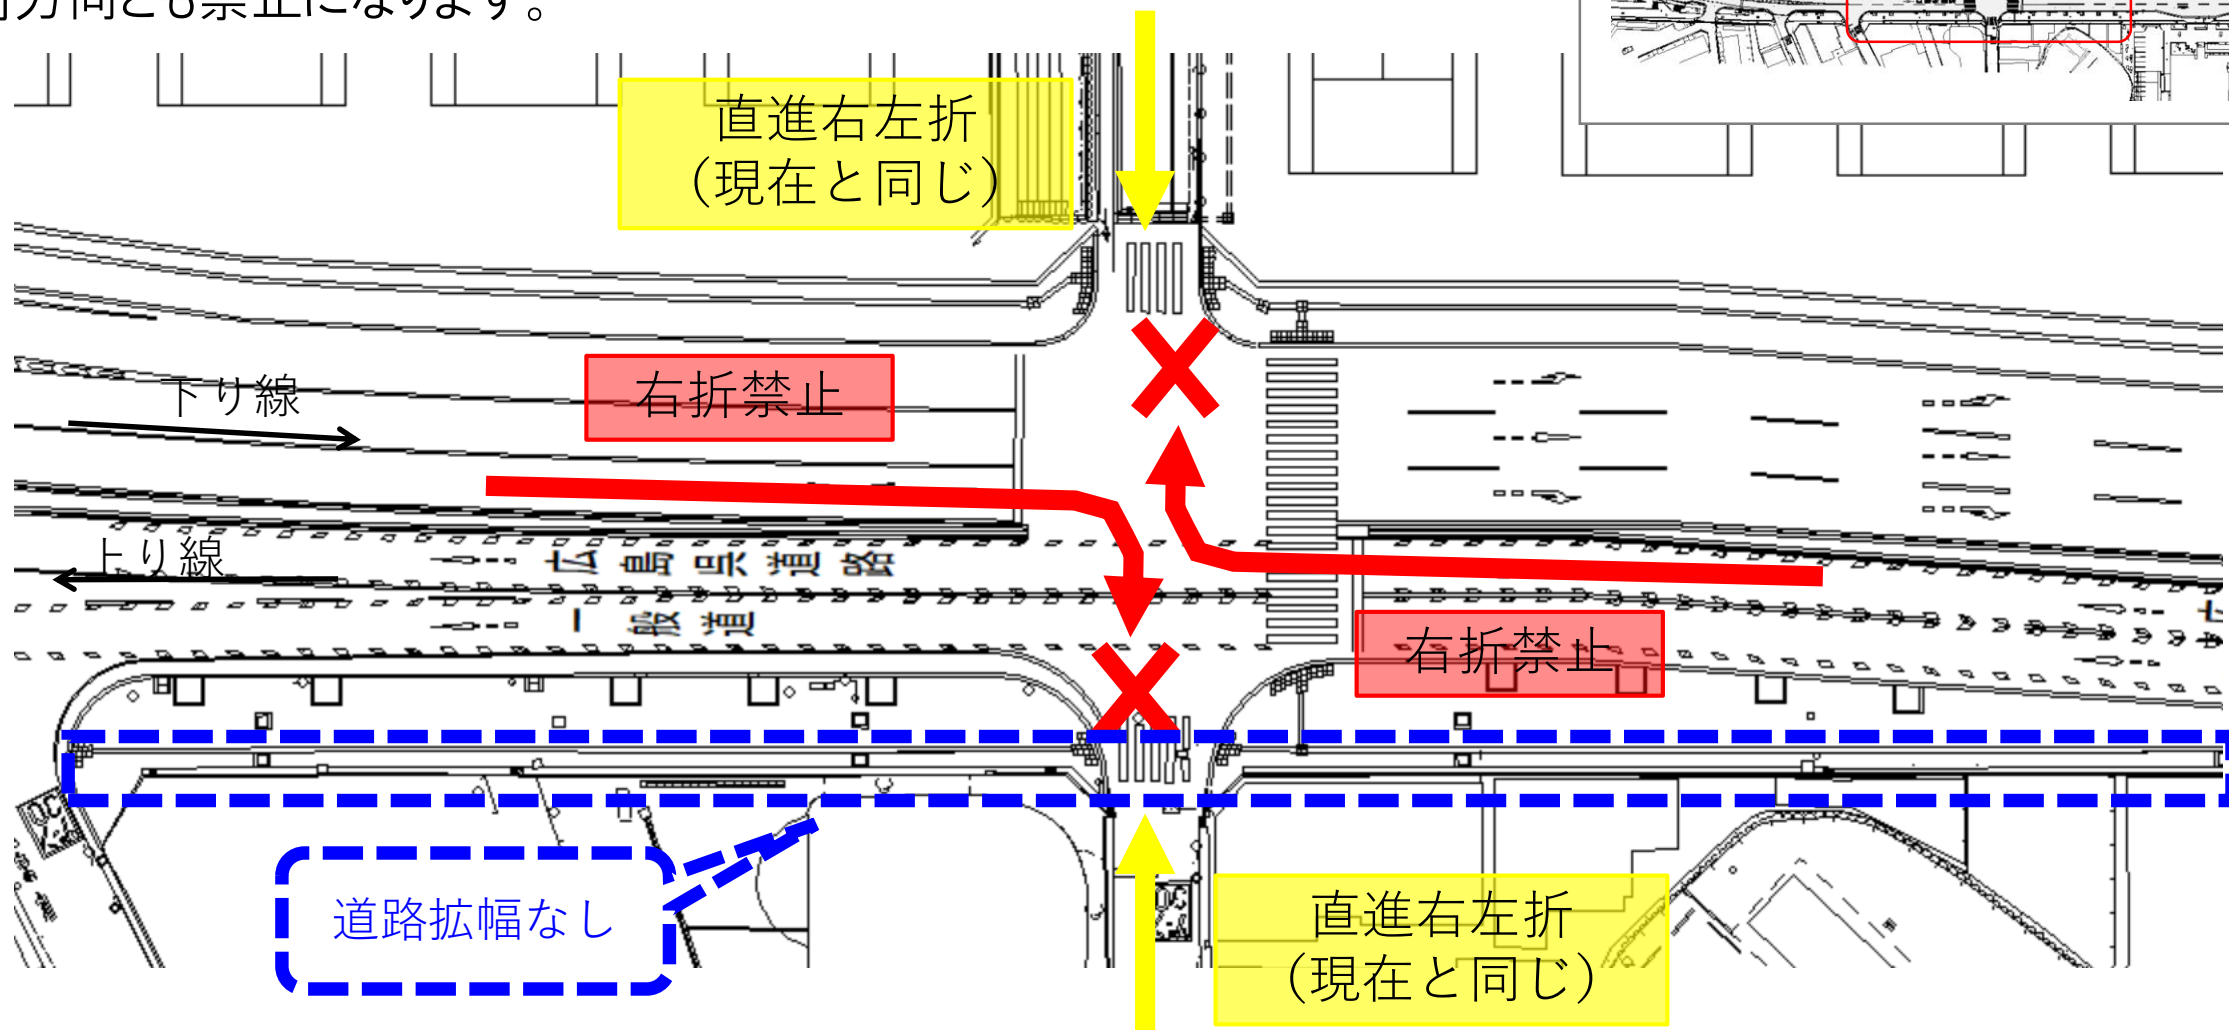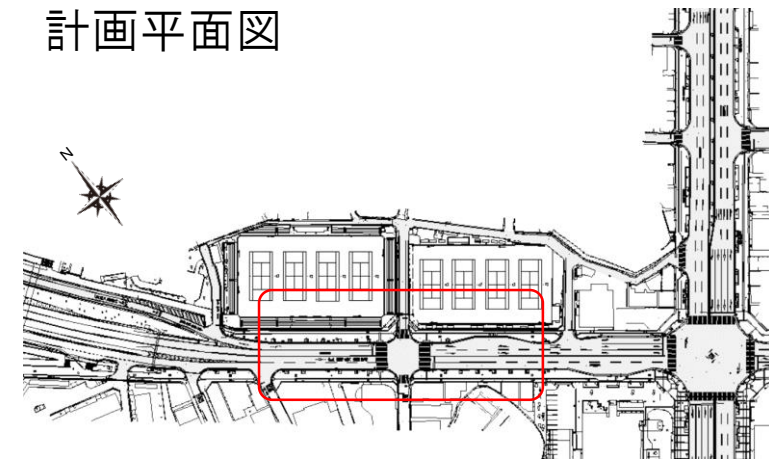


## 7. 拡大平面図(裁判所前交差点)

道路北側の青い線で囲まれた箇所については道路拡幅はありません。  
広島呉道路方面から呉駅方面へ向かう右折レーンが2車線になります。

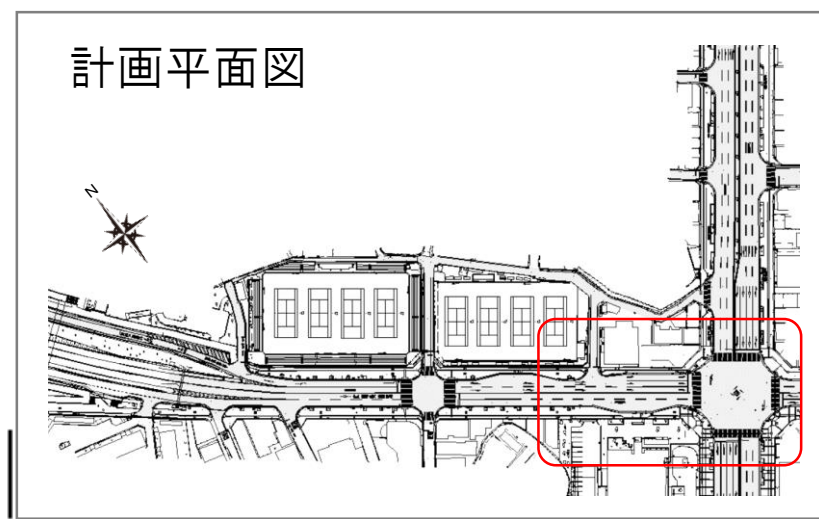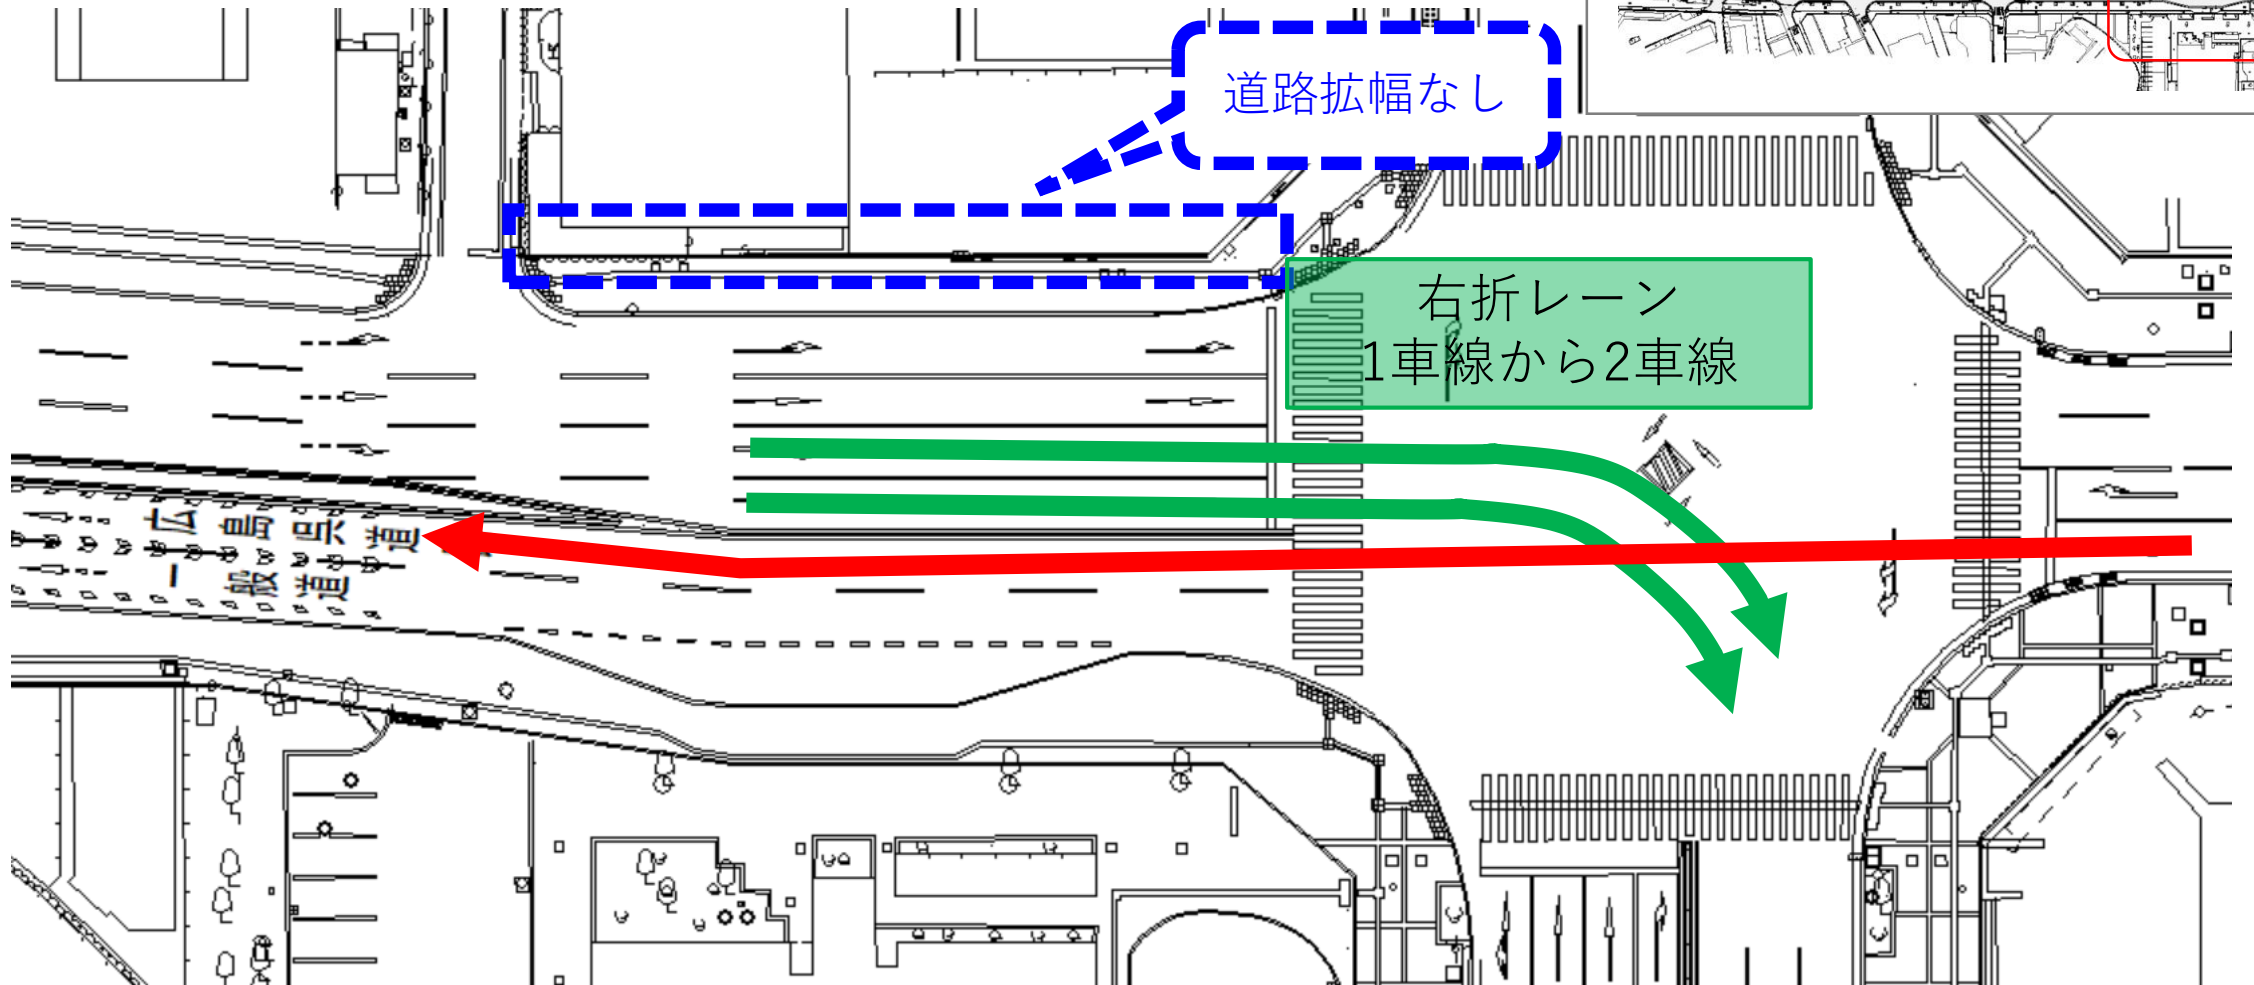



## 8. テニスコート交差点付近横断図(広島側から呉方向)

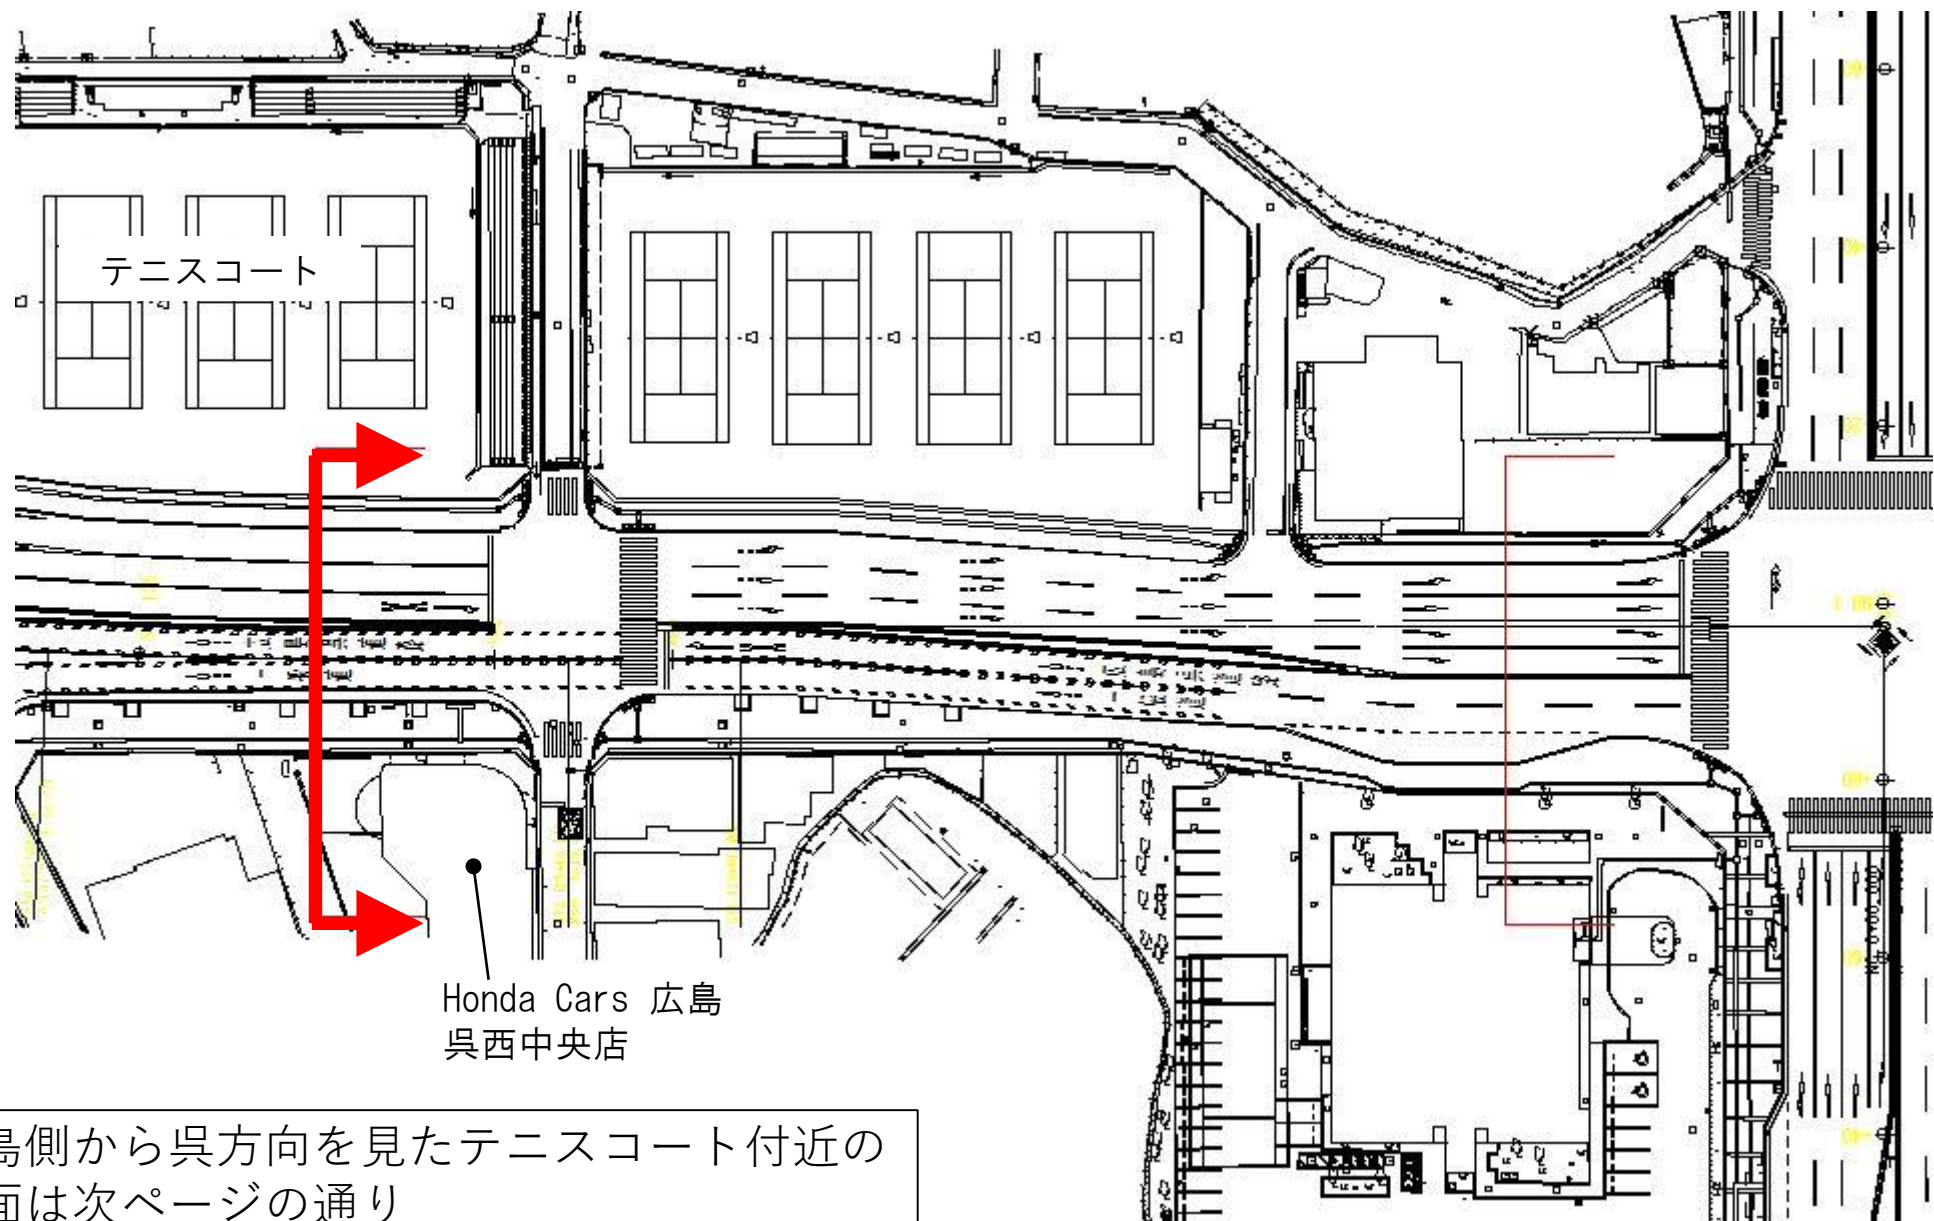


広島側から呉方向を見たテニスコート付近の断面は次ページの通り

# 8. テニスコート交差点付近横断図(広島側から呉方向)


## 現況断面

25.0 m

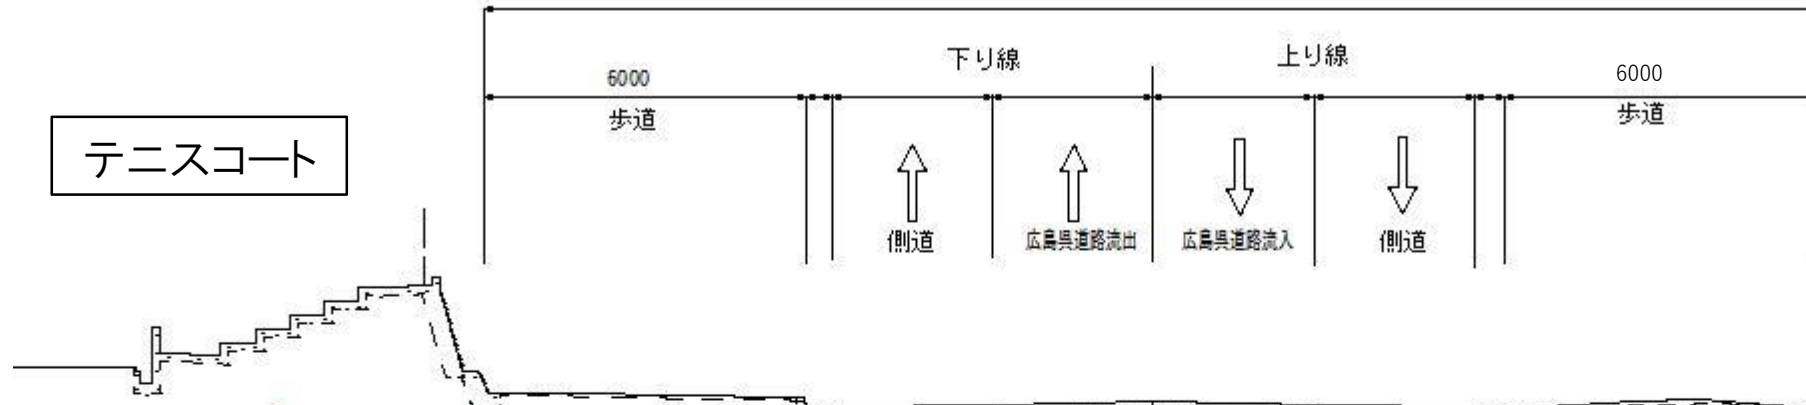

Honda Cars広島  
呉西中央店


4 m 拡幅

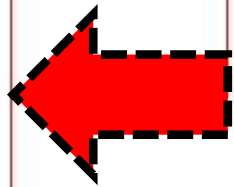

## 計画断面

約 29 m


道路敷地  
拡幅なし  
(南側)

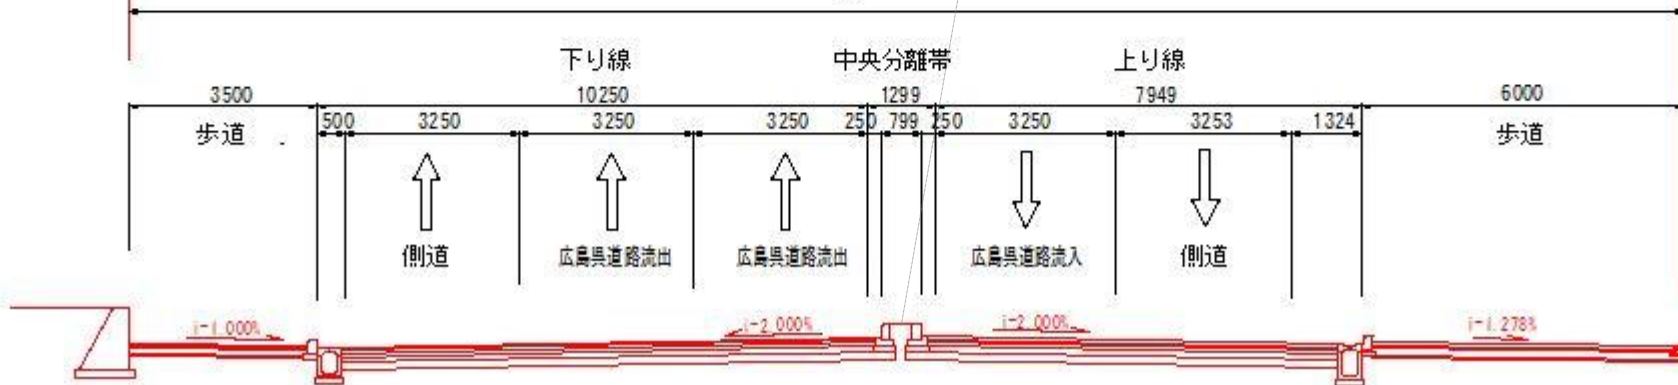

- テニスコート側4m拡幅
- 下り線車線数 2⇒3車線



## 9. 裁判所前交差点付近横断図(広島側から呉方向)

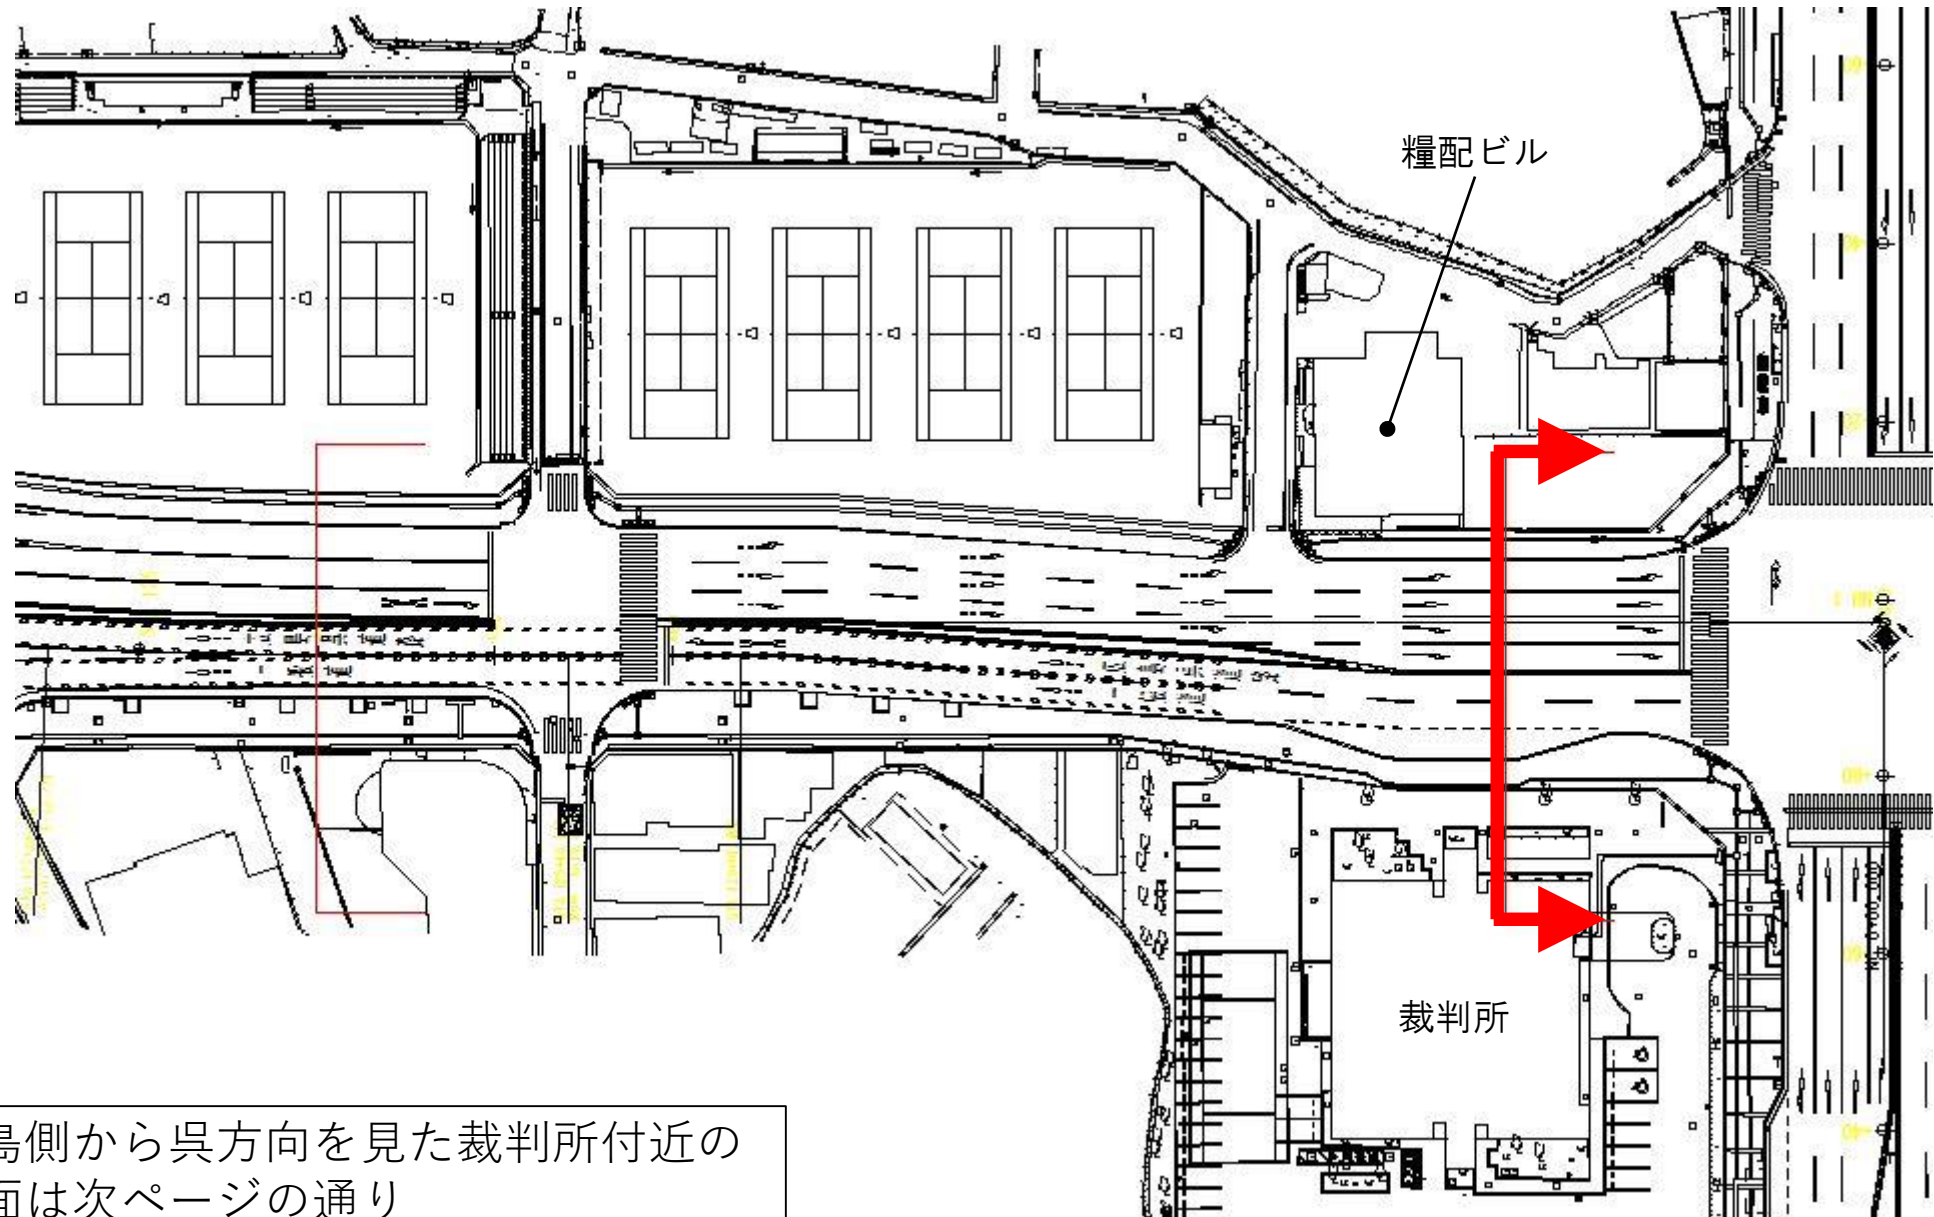


広島側から呉方向を見た裁判所付近の断面は次ページの通り

# 9. 裁判所前交差点付近横断図(広島側から呉方向)

## 現況断面

25.0 m


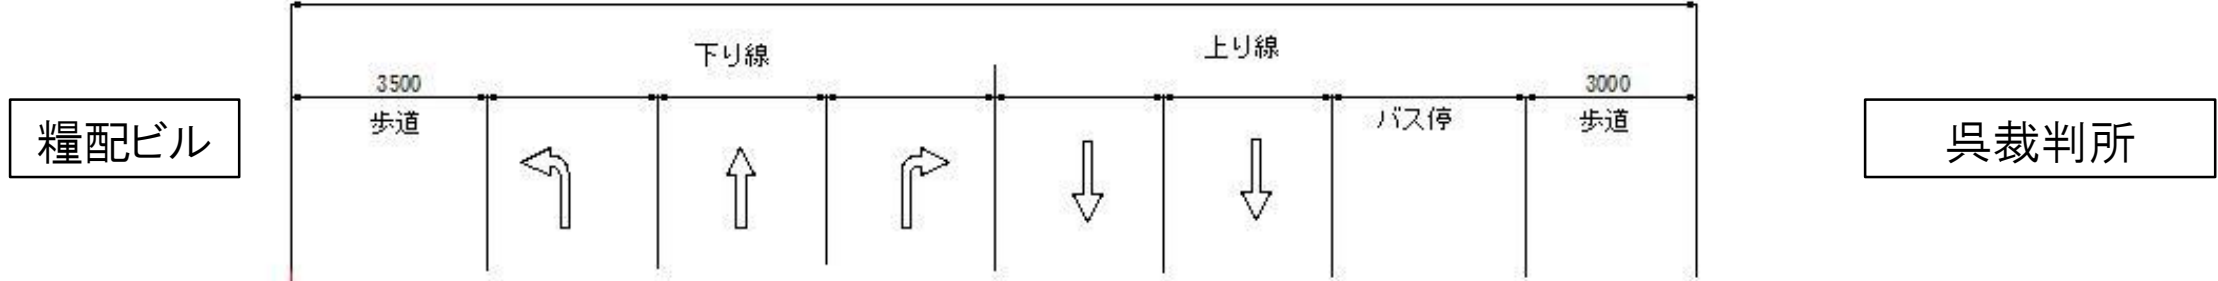


## 計画断面

約 29 m

道路敷地  
拡幅なし  
(北側)

4 m 拡幅

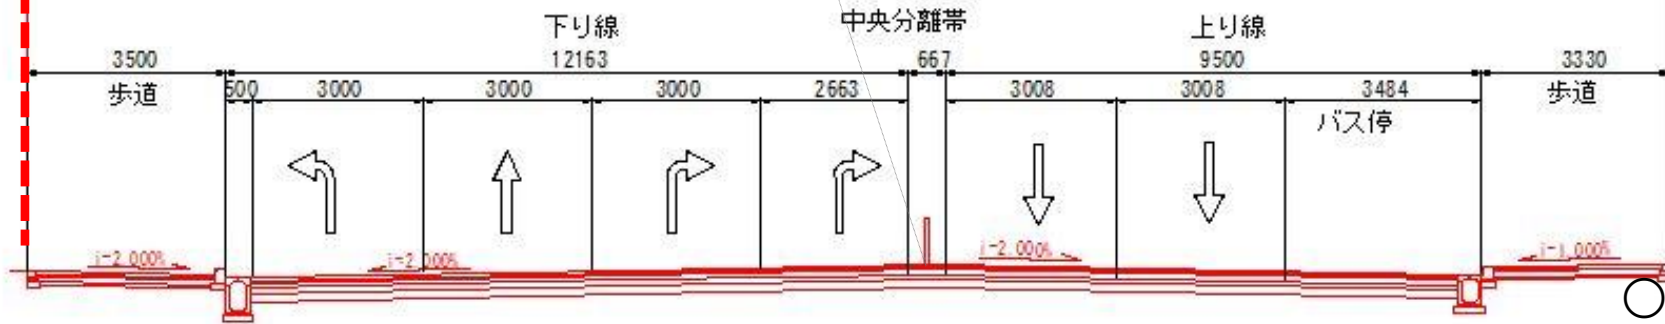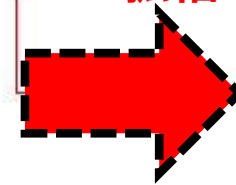

- 裁判所側 4m 拡幅
- 下り線車線数 3⇒4車線



# 10. 無電柱化事業の目的

出典：国土交通省HP

○無電柱化は、「①防災」、「②安全・快適」、「③景観」の観点から推進


道路の  
防災性能の向上



通行空間の  
安全性・快適性の確保




良好な景観形成

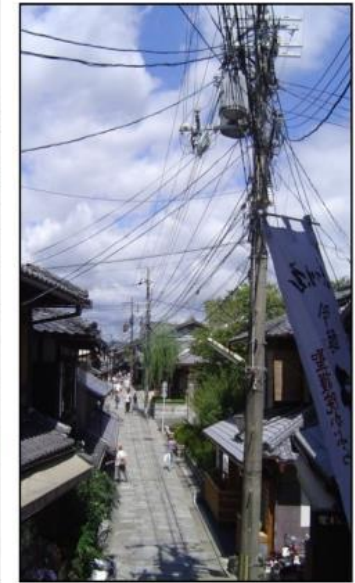



# 11.中央二河町線の無電柱化事業について

緊急輸送道路(※)の機能を確保するため、中央二河町線の電柱を撤去し、電線類を地中化する事業を道路拡幅工事に併せて行います

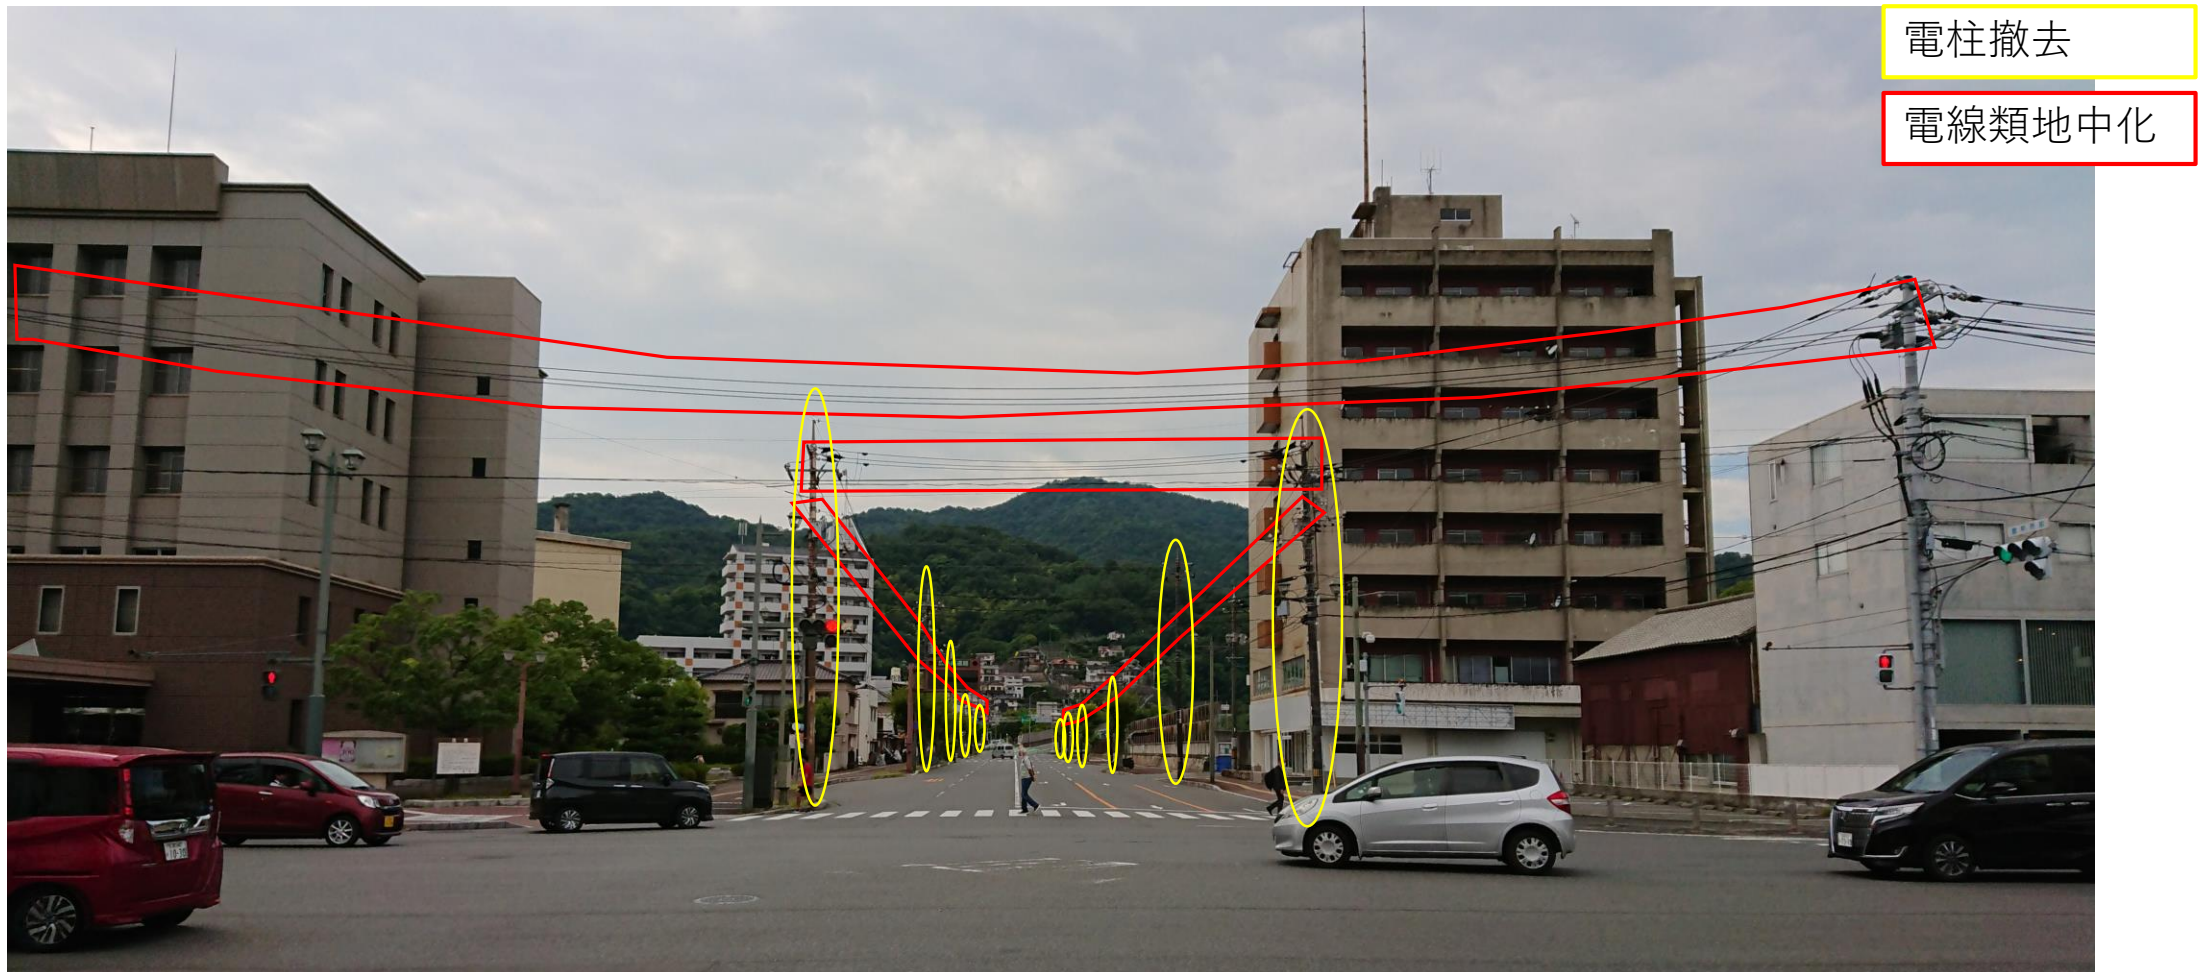


※緊急輸送道路：災害直後から、避難・救助をはじめ、物資供給等の応急活動のために、緊急車両の通行を確保すべき重要な路線



## 12. 無電柱化事業の計画範囲

中央二河町線の歩道(南北両側)の地下に管路を設置し、その中に電力や通信のケーブルを通すことで道路上から電柱・電線を無くす予定です。

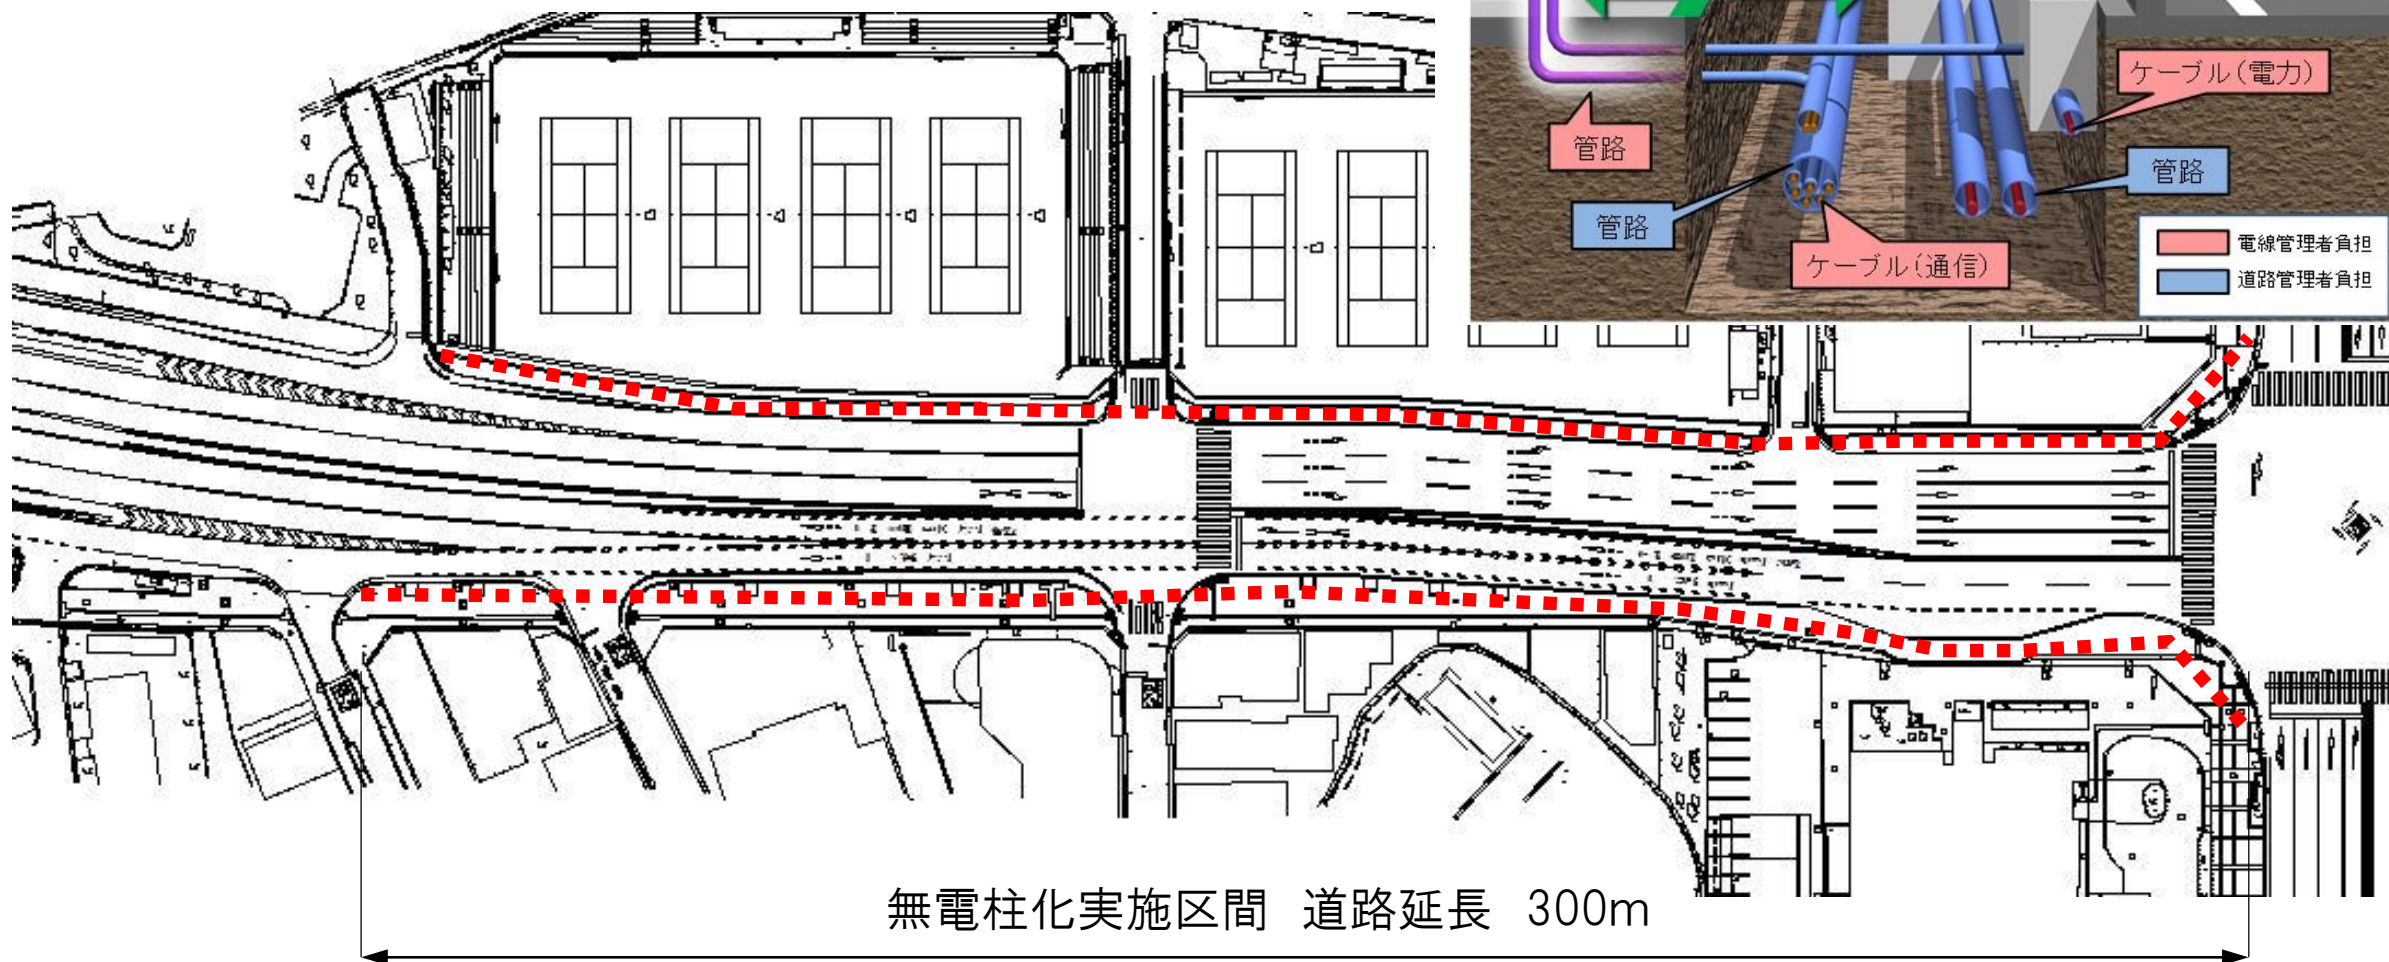

無電柱化実施区間 道路延長 300m

両側歩道に電線共同溝を設置  $300\text{m} \times 2 = 600\text{m}$

電線共同溝(イメージ)

出典:国土興津翔HP




### 13. 呉市の無電柱化の実施事例(呉市役所北側)





## 14. テニスコート平面図

赤枠の塗潰した範囲が道路拡幅部で、緑色の破線で示しているテニスコートの敷地に変更はありません。施設の再配置やコート位置を移動するなどして、4面と4面の合計8面のテニスコートは確保する予定です。

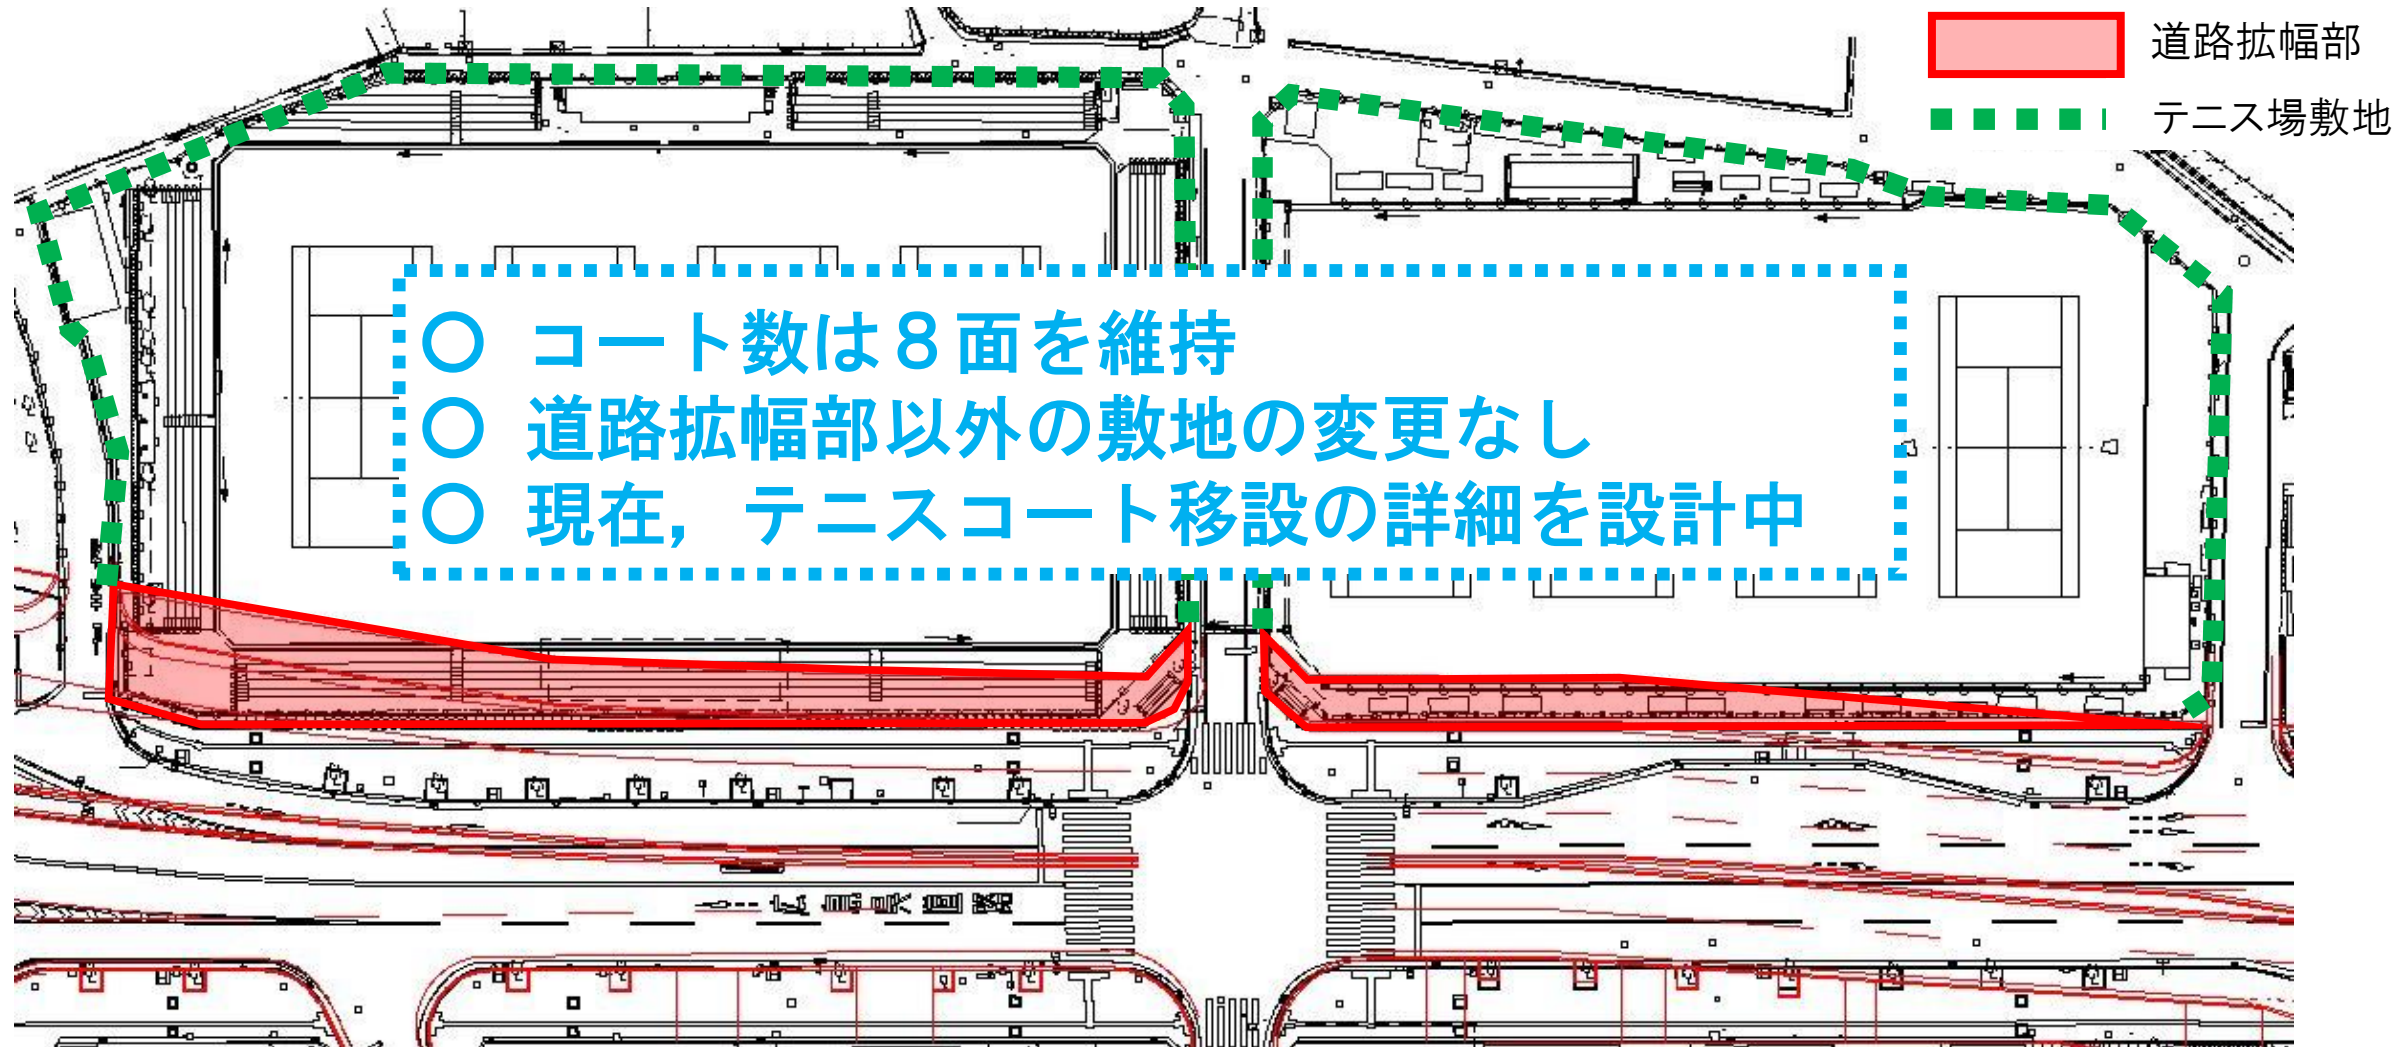

# 15. 事業工程表(予定)

令和4年度は、テニスコート移設の詳細設計と、無電柱化事業の詳細設計を行っています。  
 令和5年度からテニスコートの移設工事、令和6年度からの3年間で道路拡幅工事・無電柱化工事を行い、  
 令和8年度の完成を予定しています。

	年度	令和3年度			令和4年度			令和5年度			令和6年度			令和7年度			令和8年度			令和9年度		
	月	6	9	1	6	9	1	6	9	1	6	9	1	6	9	1	6	9	1	6	9	1
道路改良工事		詳細設計									工事											
テニスコート移設工事					詳細設計			工事														
無電柱化工事					詳細設計						工事											

本日

※説明会開催時点での予定であり、変更となる可能性があります。

工事は長期にわたり、車線の減少、通行ルートの変更などの交通規制が必要となるため大変ご不便をおかけしますが、地域のみなさま、道路利用者のみなさまの安全を最優先で進めてまいりますので、ご理解、ご協力をよろしくお願いいたします。



よろしくお願いいたします

