下蒲刈市民センター空調設備　仕様書

1　品名　　下蒲刈市民センター空調設備
2　数量　　１式
3　納入場所　　下蒲刈市民センター
　　呉市下蒲刈町下島 2361 番地の 7
4　納入期限　　令和９年３月２６日（金）
5　購入内訳

下蒲刈市民センターの空調設備

	品名	数量	能力	型式	設置場所	参考品 室外機：耐重塩害仕様
1	空調機	4 組	３相２００Ｖ 冷房　7.10kw 暖房　8.0kw	天吊型	・１階事務室 ・２階会議室 （旧教育委員会）	三菱：PCZ-ERMP80K6-BSG ダイキン：SZRH80CT(H)
2	空調機	4 組	３相２００Ｖ 冷房　10.0kw 暖房　11.2kw	天吊型	・１階事務室 ・３階会議室	三菱：PCZ-ERMP112K6-BSG ダイキン：SZRH112C(H)
3	空調機	１組	３相２００Ｖ 冷房　3.6kw 暖房　4.0kw	２方向天井 カセット型	・１階湯沸室	三菱：PLZ-ERMP40L6-BSG ダイキン：SZRG40CT(H)
4	空調機	１組	単相２００Ｖ 冷房　2.8kw 暖房　4.0kw	１方向天井 カセット型	・１階女子更衣室 （旧事務室）	三菱：MLZ-GX2826AS-EE ダイキン：S28ZCRV(E2) ※リモコンは，ワイヤード式・ ワイヤレス式のいずれも可
5	空調機	６組	３相２００Ｖ 冷房　5.6kw 暖房　6.3kw	４方向天井 カセット型	・１階センター長室 （旧応接室） ・１階町長室 ・２階財団事務所 （旧展示室）	三菱：PLZ-ZRMP63G6-BSG ダイキン：SSRC63DT(H) ※コンパクトパネル

6	空調機	1組	3相200V 冷房　3.6kw 暖房　4.0kw	天吊型	・OA室	三菱：PCZ-ERMP40K6-BSG ダイキン：SZRH40CT(H)
7	空調機	2組	3相200V 冷房　3.6kw 暖房　4.0kw	壁掛型	・1階男子更衣室 （旧食堂） ・1階宿直室	三菱：PKZ-ERMP40L6-BSG ダイキン：SZRA40CT(H)
8	空調機	2組	3相200V 冷房　5.6kw 暖房　6.3kw	天吊型	・3階議員控室	三菱：PCZ-ERMP63K6-BSG ダイキン：SZRH63CT(H)
9	空調機	1組	単相100V 冷房　2.2kw 暖房　2.5kw	壁掛型	・2階厨房	三菱：MSZ-X2226-EE(W) ダイキン：AN226AFS(E2)-W ※リモコンは，ワイヤード式・ ワイヤレス式のいずれも可
10	空調機	2組	3相200V 冷房　4.5kw 暖房　5.0kw	天吊型	・2階呉広域商工会 （旧図書室）	三菱：PCZ-ERMP50K6-BSG ダイキン：SZRH50CT(H)
11	空調機	2組	3相200V 冷房　12.5kw 暖房　14.0kw	天吊型	・2階避難所 （旧食堂）	三菱：PCZ-ERMP140K6-BSG ダイキン：SZRH140C(H) ※化粧カバー不要
12	空調機	2組	3相200V 冷房　10.0kw 暖房　11.2kw	床置型	・3階倉庫 （旧議場）	三菱：PSZ-ERMP112K6-BSG ダイキン：SZRV112C(H)
13	空調機	1組	3相200V 冷房　5.6kw 暖房　6.3kw	2方向天井 カセット型	・1階収蔵庫 （手前側）	三菱：PLZ-ERMP63L6-BSG ダイキン：SZRG63CT(H) ※ワイドパネル

14	空調機	1組	3相200V 冷房　5.6kw 暖房　6.3kw	1方向天井 カセット型	・1階収蔵庫 （奥側）	三菱：PMZ-ERMP63F6-BSG ダイキン：SZRK63CT(H) ※図面番号⑭に示す位置に開口を設け，既設の天井ビルトイン型空調機の電源を利用して設置するものとする。なお，既設空調は撤去せず，現状のまま残置するものとする。残置の対象は当該空調機のみとし，その他の箇所については撤去するものとする。

【条件等】

(1)　冷房能力 28.0kw 以下の機器はグリーン購入法適用商品とすること。なお，常時監視システムの設置は不要とする。

(2)　設置に伴う電気・排水については，スリムカバーダクトやドレインソケット等を使用すること。また，配管・配線類には既設の化粧カバーを施すこと。ただし，既設の化粧カバーがない場合は，この限りではない。

(3)　個別リモコンについては，ワイヤードリモコンとする。ただし，図面④および図面⑨に示す空調についてはこの限りではない。

(4)　搬入・撤去・足場仮設費等は本契約に含むこととする。

(5)　撤去対象機器については，別紙『下蒲刈市民センター既設空調一覧』を参照すること。

(6)　冷媒配管は既設配管を再利用すること。ただし，再利用が困難な箇所については，事前に地域協働課と協議すること。

(7)　仕様書にない事項であっても当然必要と認められるもの，または施工上必要な変更は地域協働課職員と協議の上施工すること。

(8)　フロンガス回収の引取証明書及び既存機器のマニフェストを提出すること。

(9)　本契約は，本仕様書及び図書に従い実施すること。

(10)　保全に関する資料を1部提出すること。なお，保全に関する資料とは，取扱説明書・保証書・気密試験報告書・風量・温度テスト報告書を示す。

(11)　「納入製品内訳書」を契約後すみやかに提出すること。


(12)　利用者の安全確保に配慮すること。

(13)　事前調査をおこない，目的が達成できるように作業するとともに，周辺施設・設備に異常が見つかった場合はすみやかに担当者に報告・協議すること。


(14) 参考品以外で参加する場合は，地域協働課に仕様のわかるもの（カタログ等，カタログに仕様を満たすことが示されていない場合は，メーカー発行の証明書等を添付すること。）を提出し，あらかじめ承認を得ておくこと。

(15) 入札参加申請書の提出前に，必ず現地確認をおこなうこと。その際，事前に地域協働課（電話 25-3221）に連絡の上，日時を調整すること。


(16) 本仕様書及び図書に疑義がある場合は，地域協働課職員と協議し，その指示に従うこと。

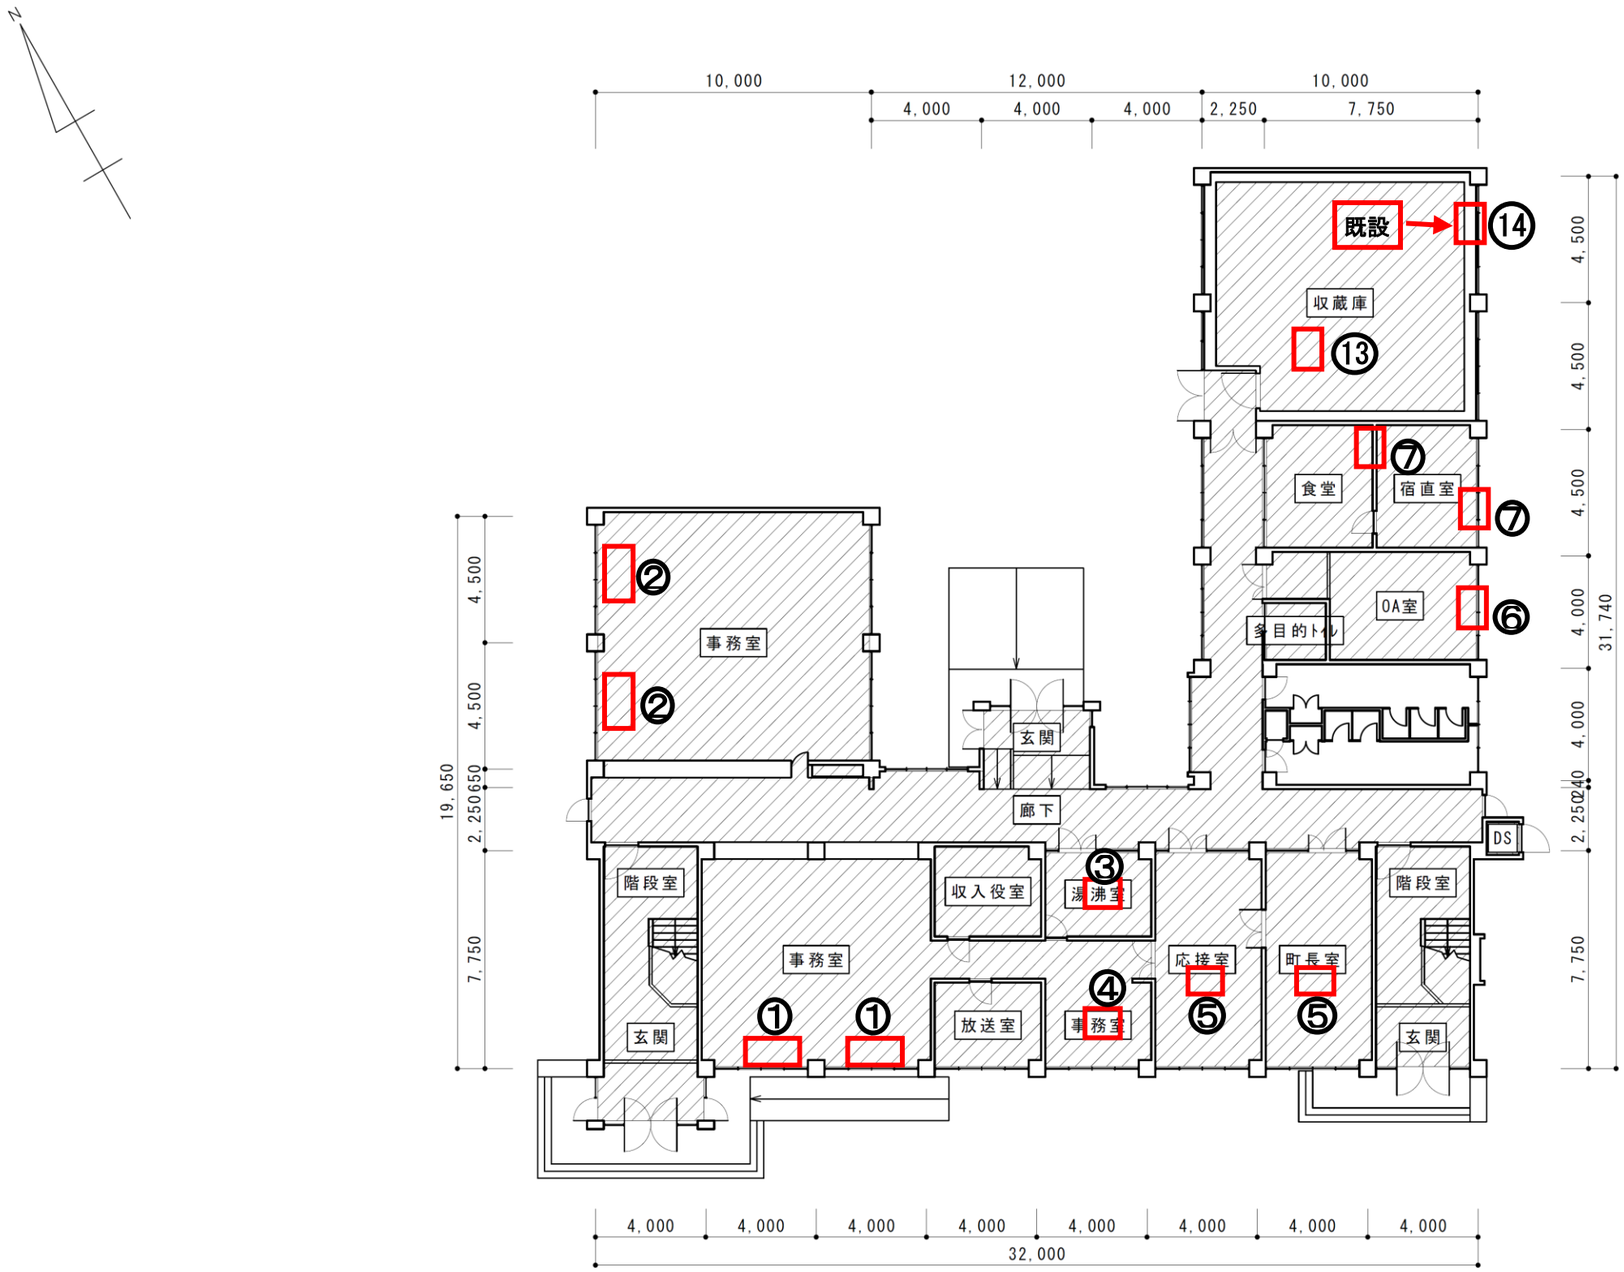


件名	図名	図番
下蒲刈市民センター空調設備	1階　設置図	1／9

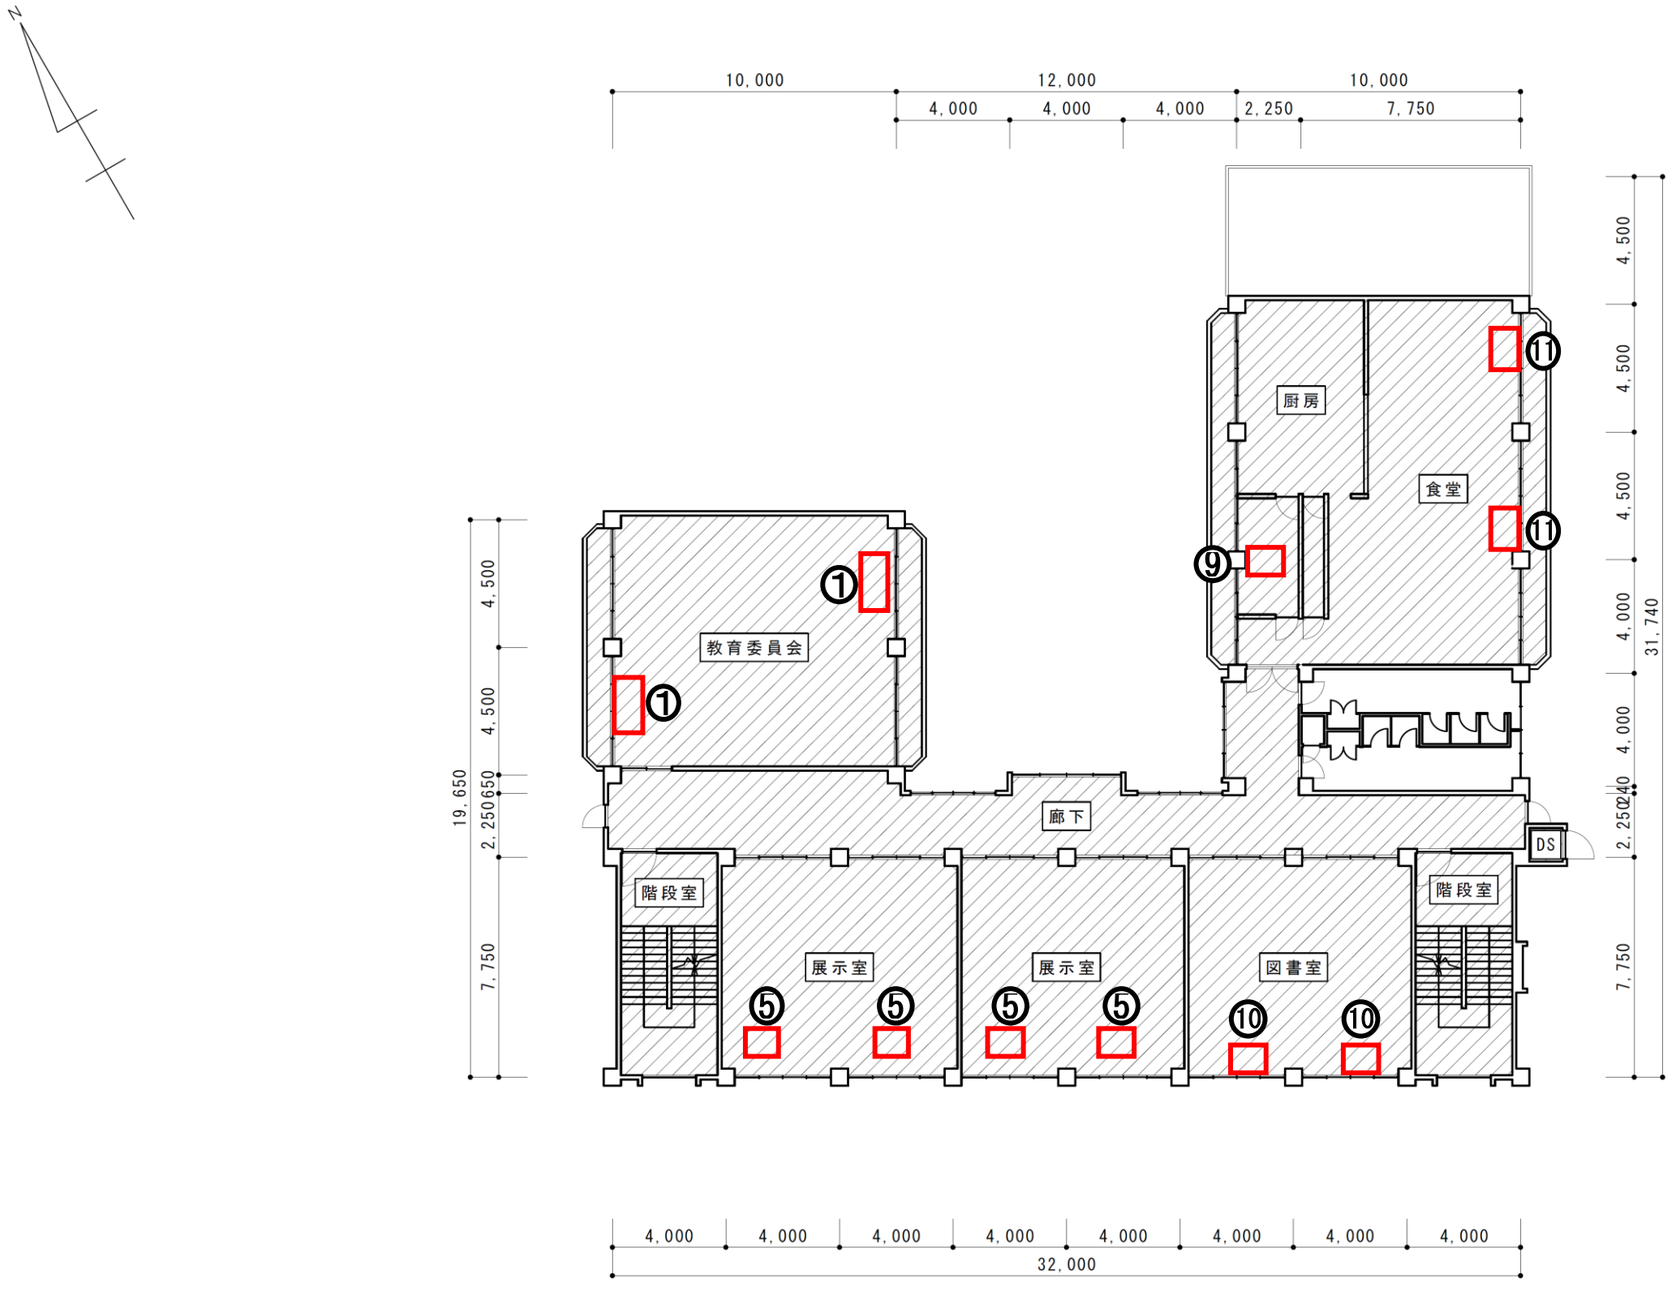


件名	図名	図番
下蒲刈市民センター空調設備	2階　設置図	2／9

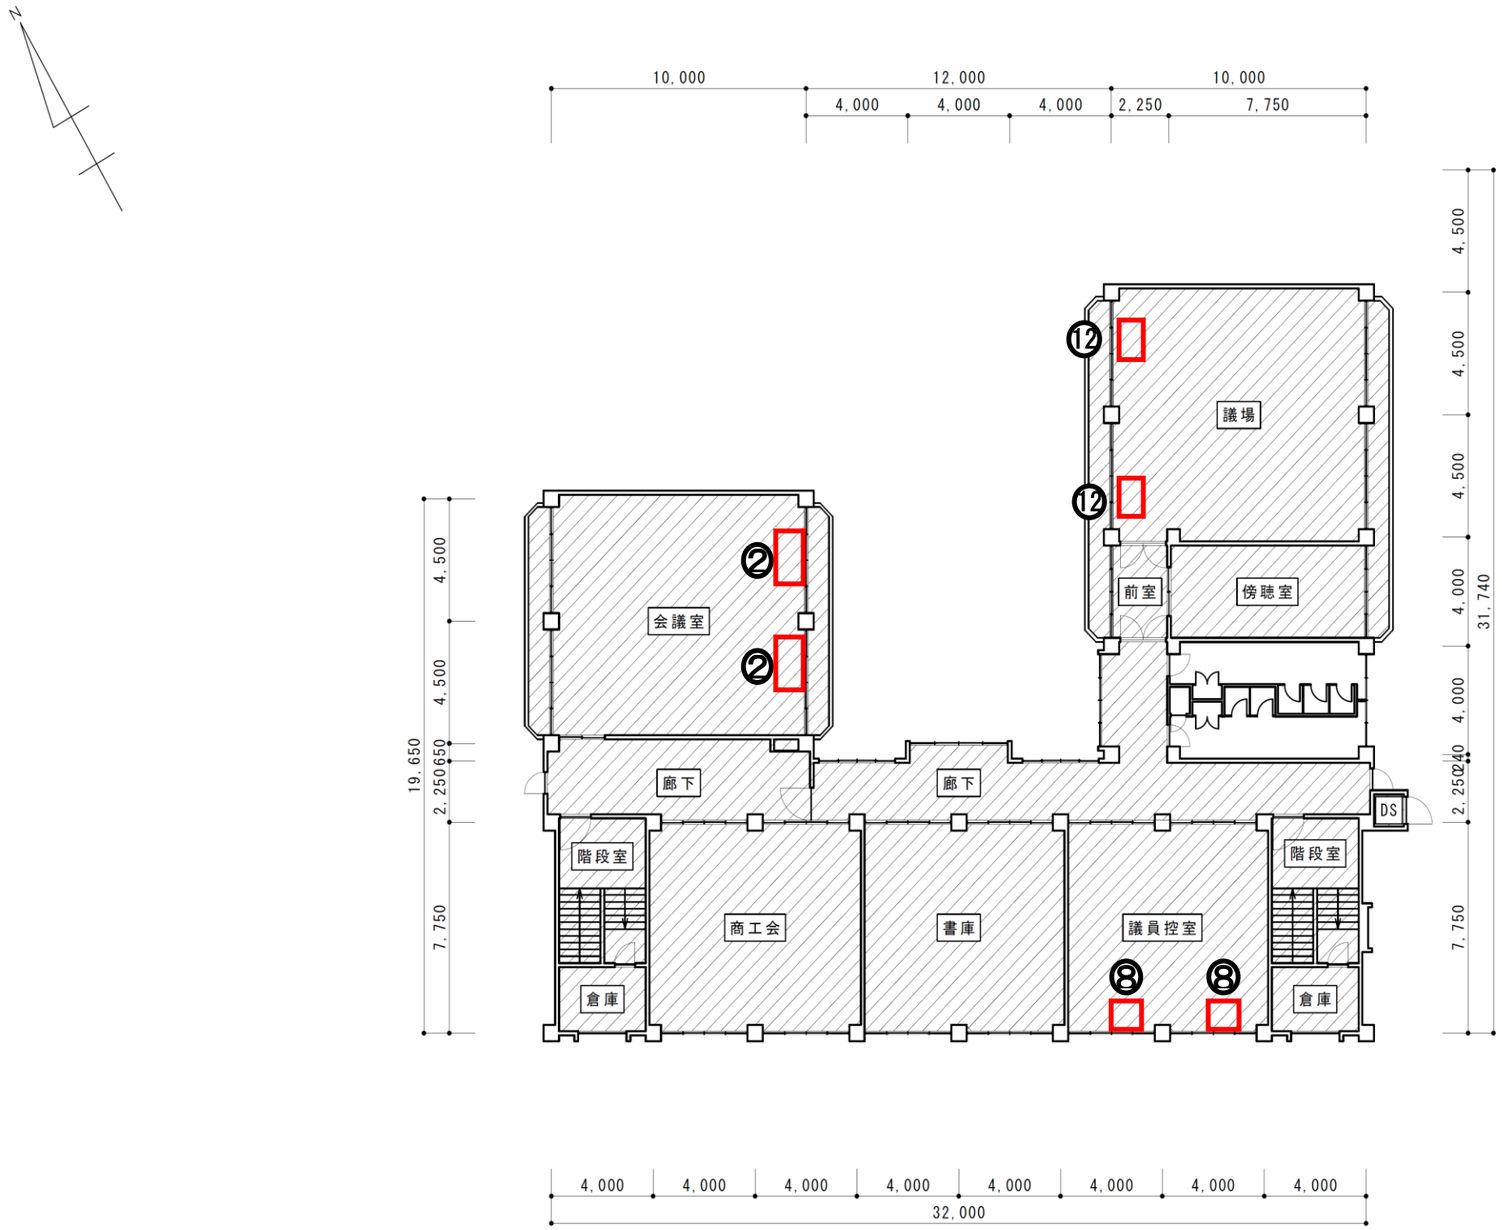


件名	図名	図番
下蒲刈市民センター空調設備	3階　設置図	3／9

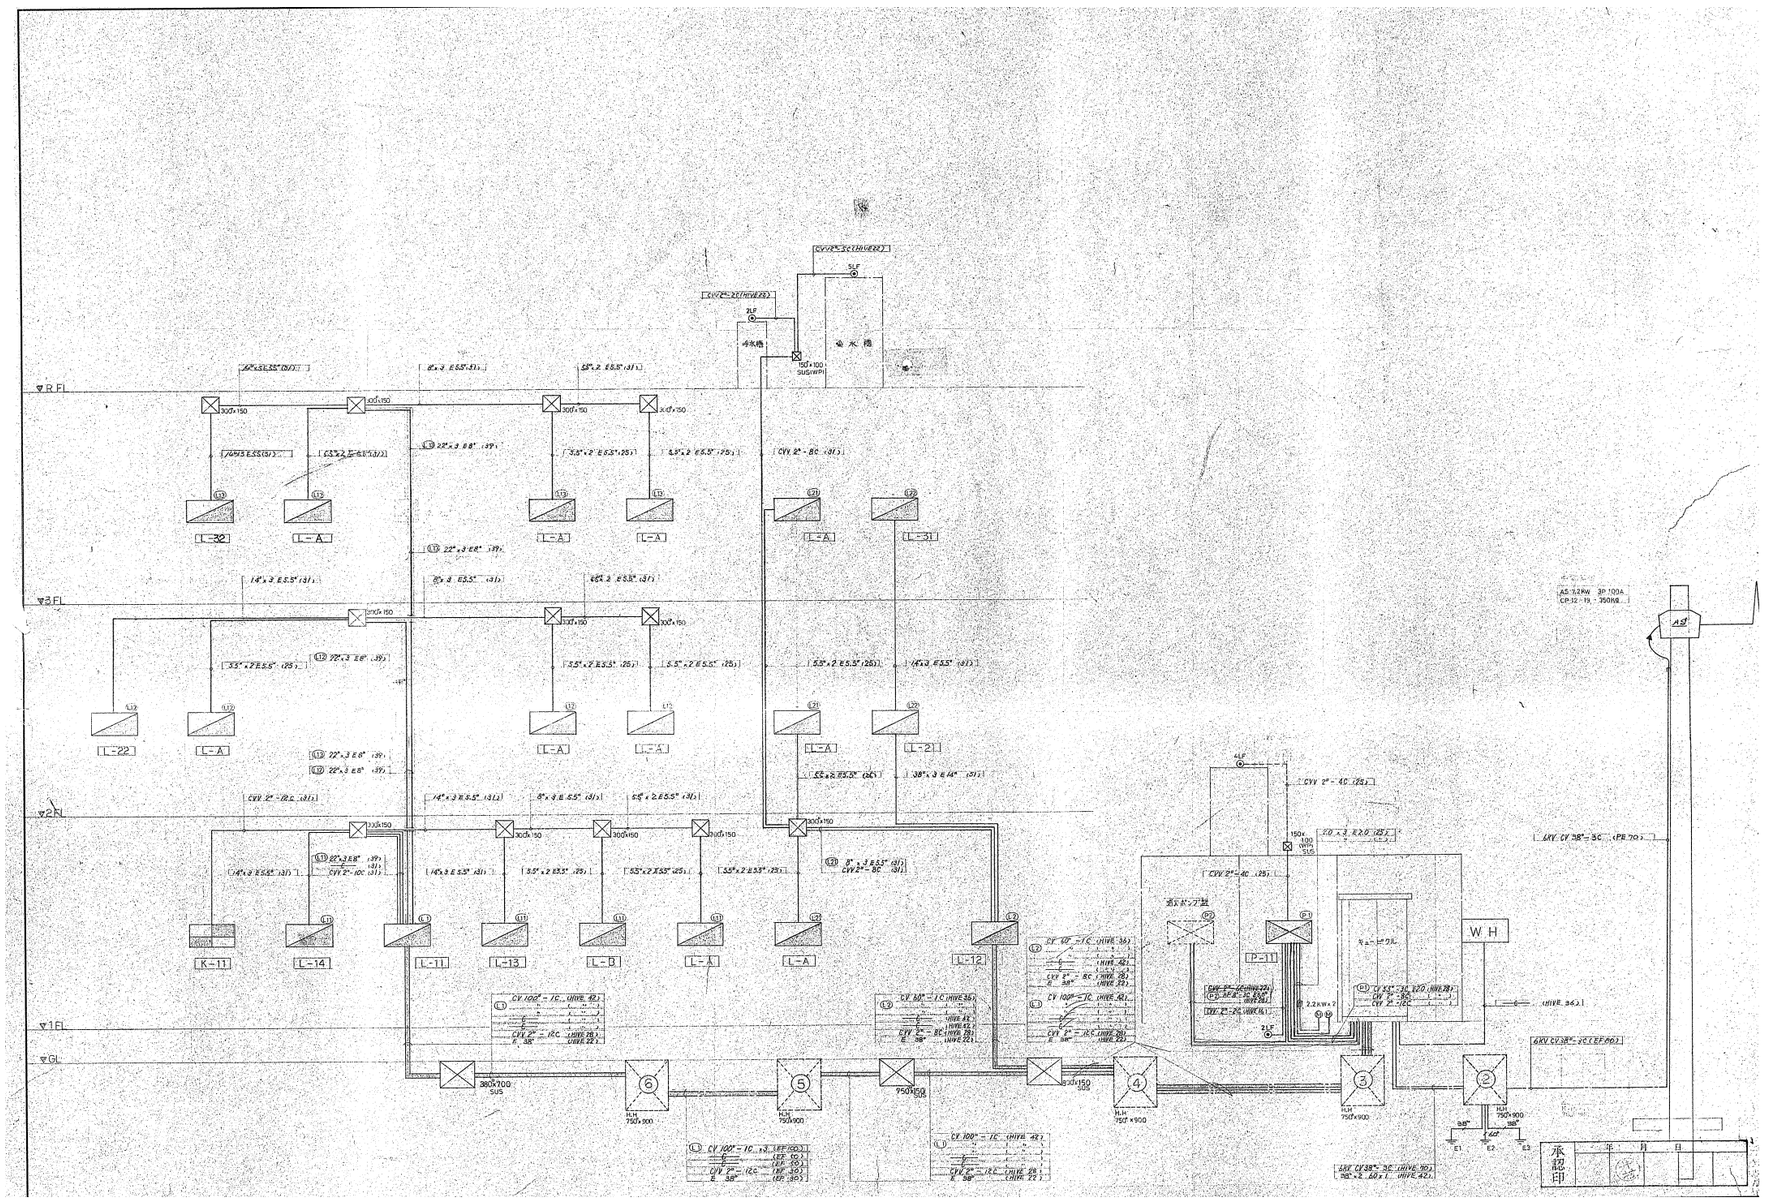

件名	図名	図番
下蒲刈市民センター空調設備	電灯動力幹線系統図	4／9

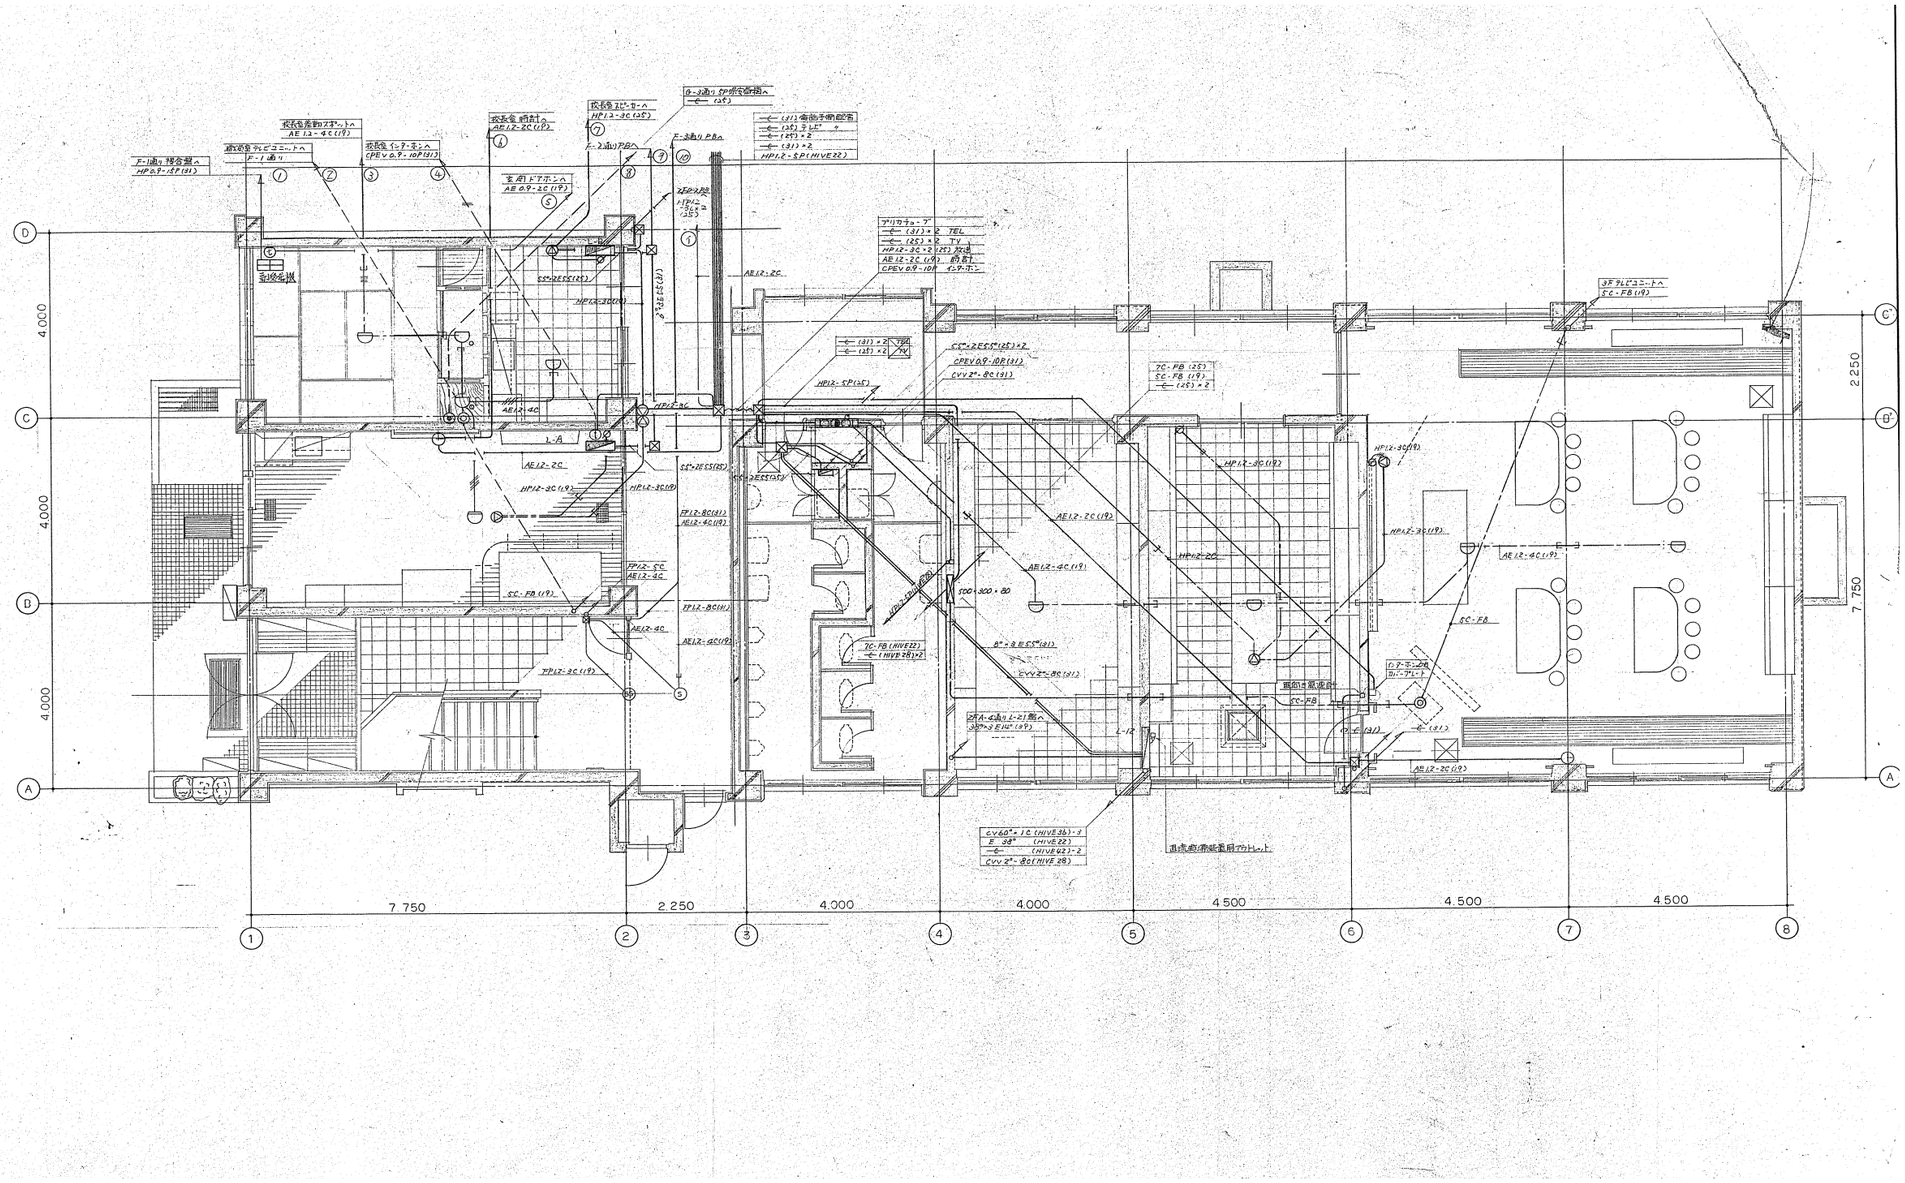


件名	図名	図番
下蒲刈市民センター空調設備	1階　幹線弱電配線図	5／9

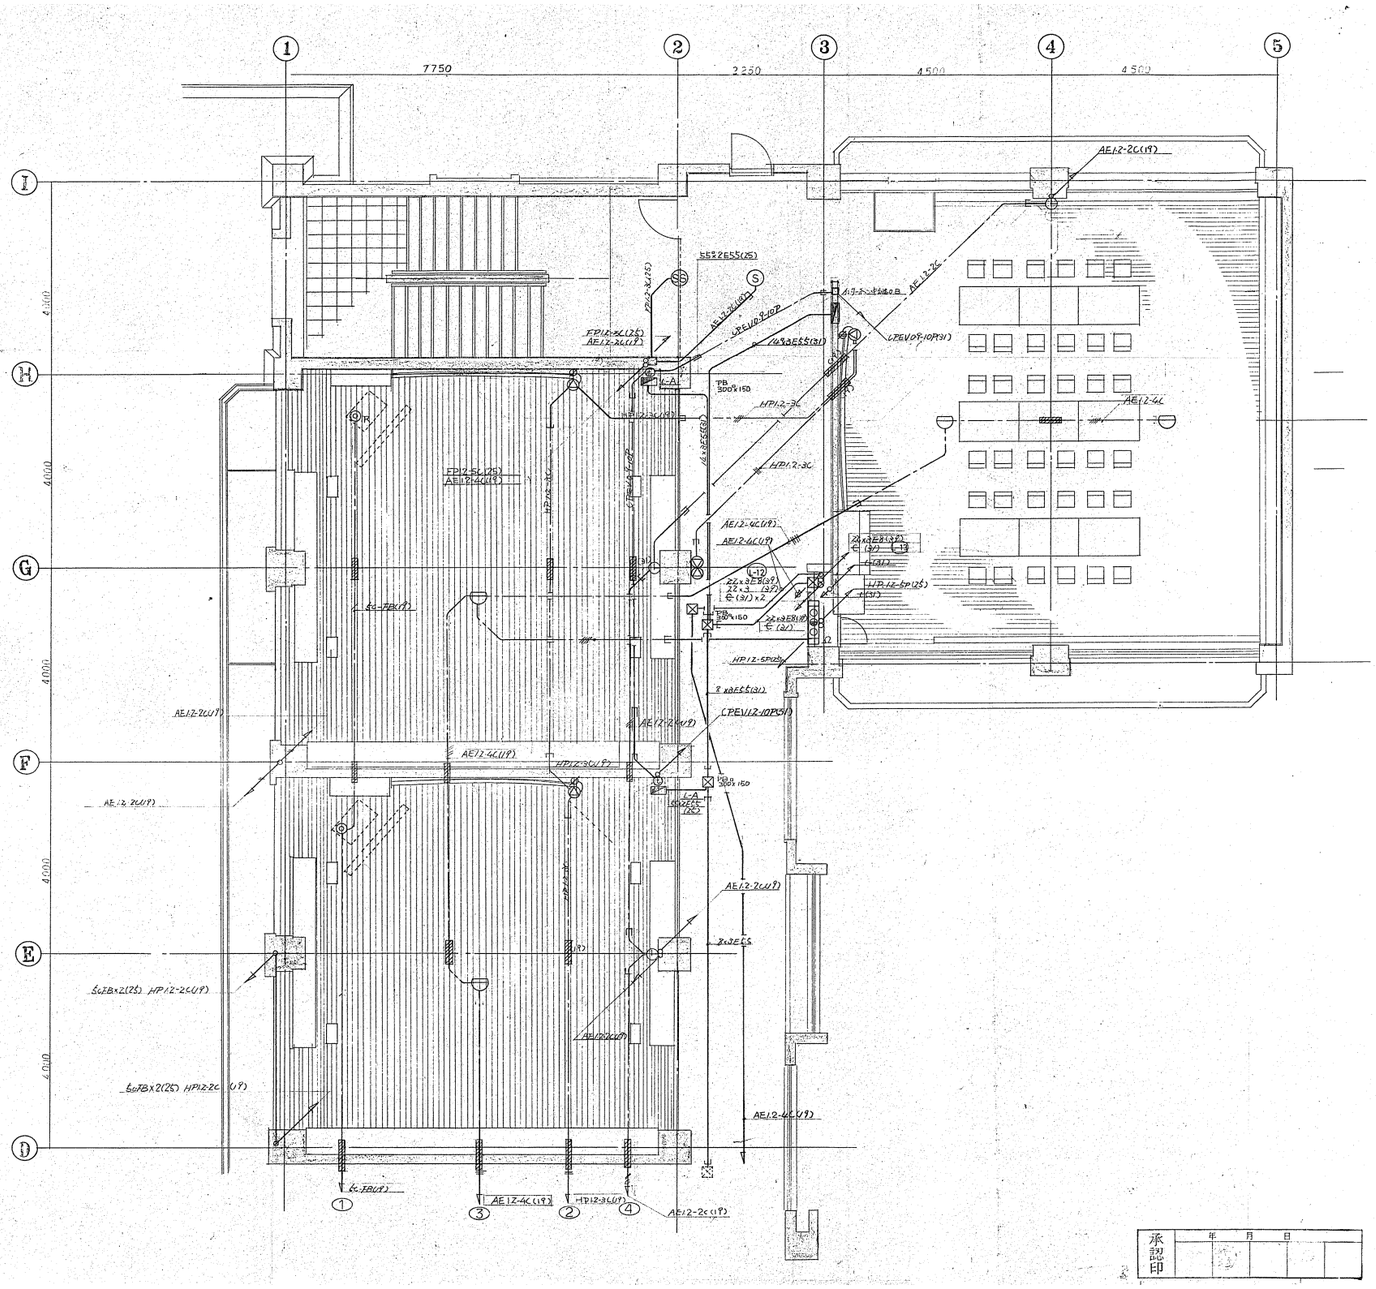


承認印

年	月	日


件名	図名	図番
下蒲刈市民センター空調設備	1階　幹線弱電配線図	6／9

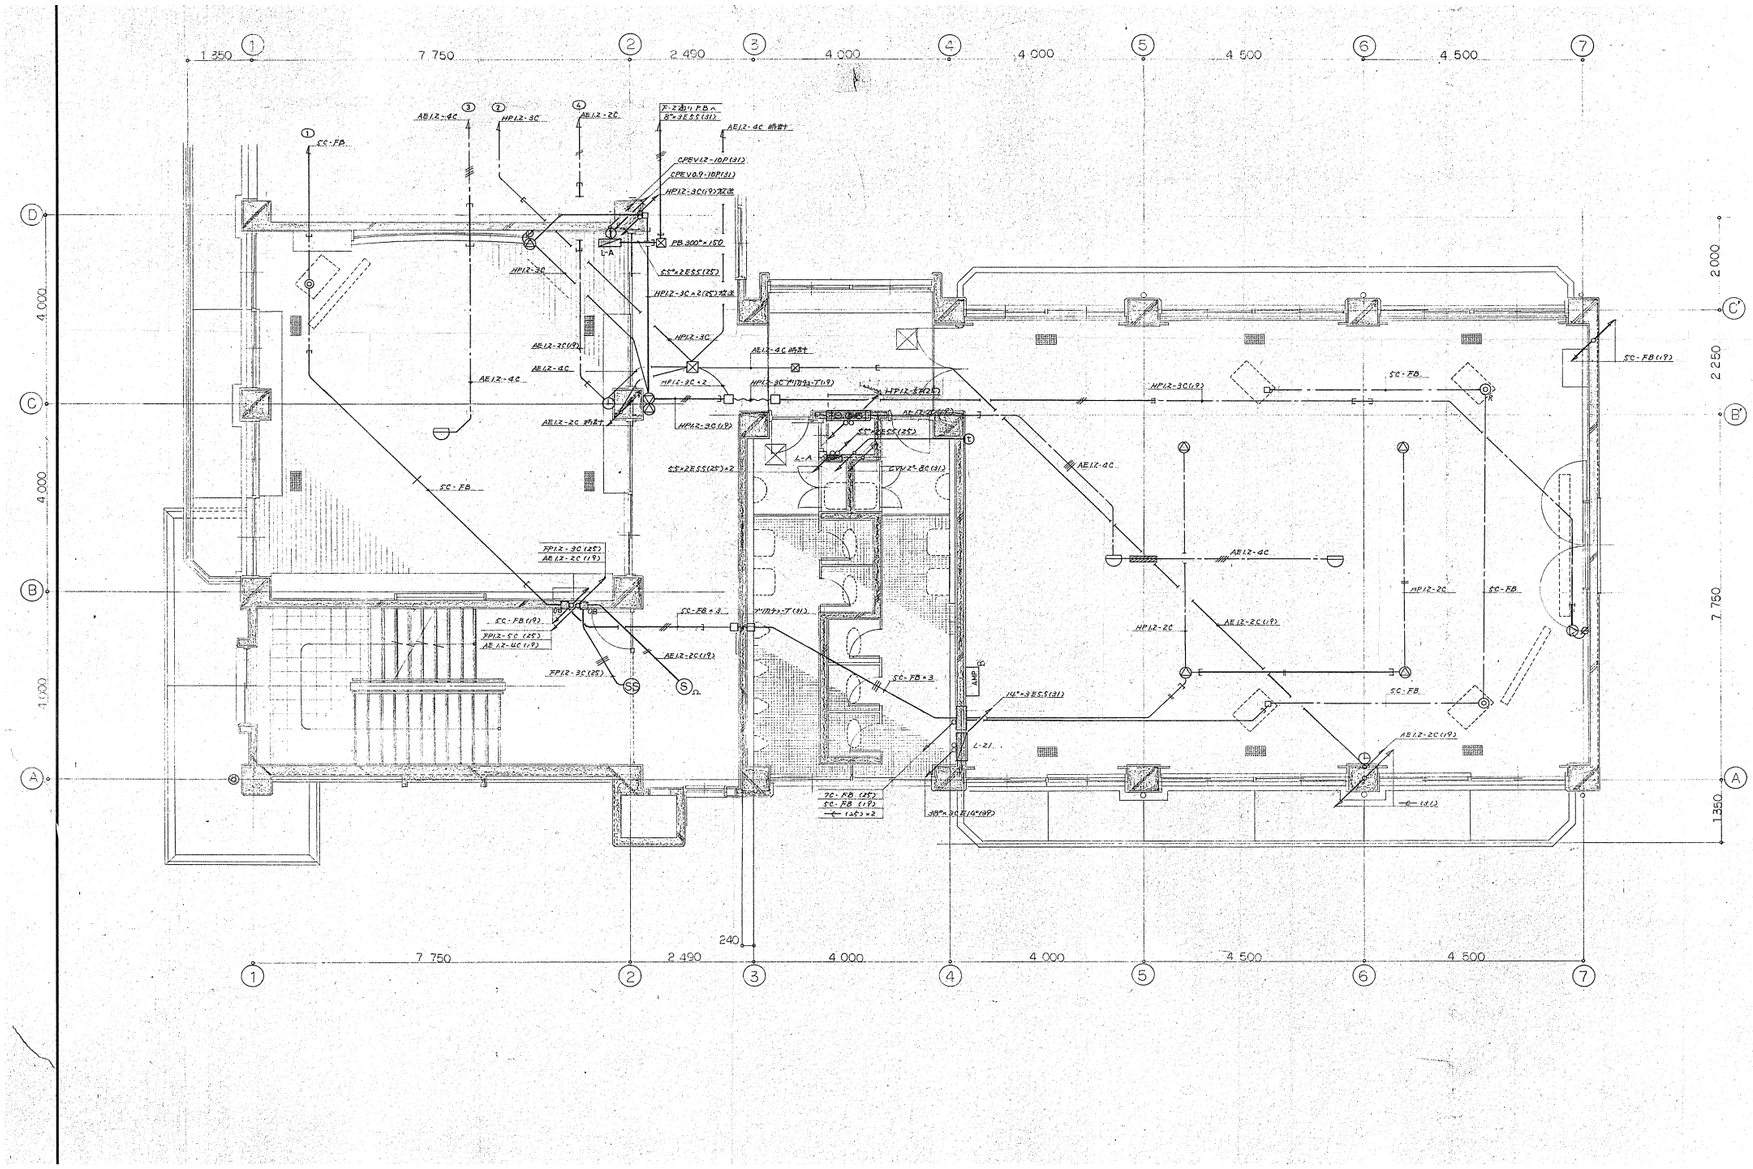

件名	図名	図番
下蒲刈市民センター空調設備	2階　幹線弱電配線図	7／9

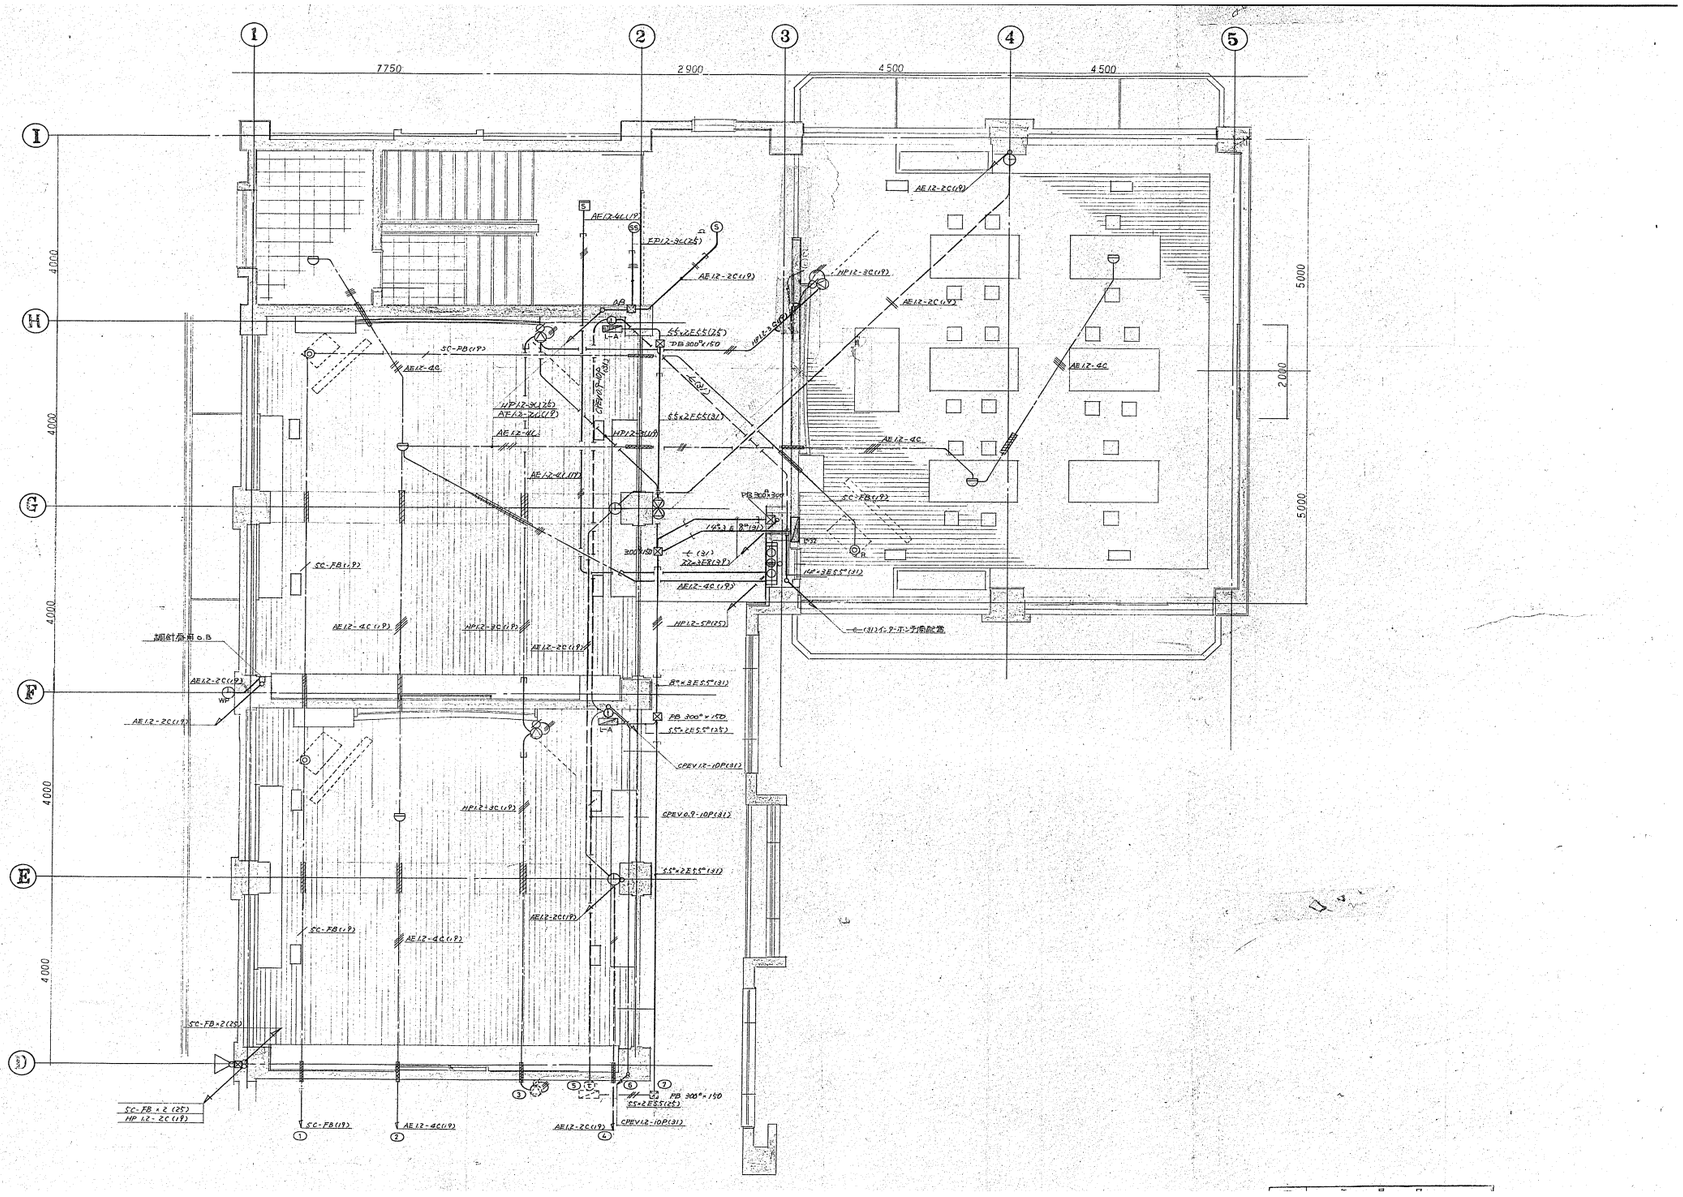

件名	図名	図番
下蒲刈市民センター空調設備	3階　幹線弱電配線図	8／9

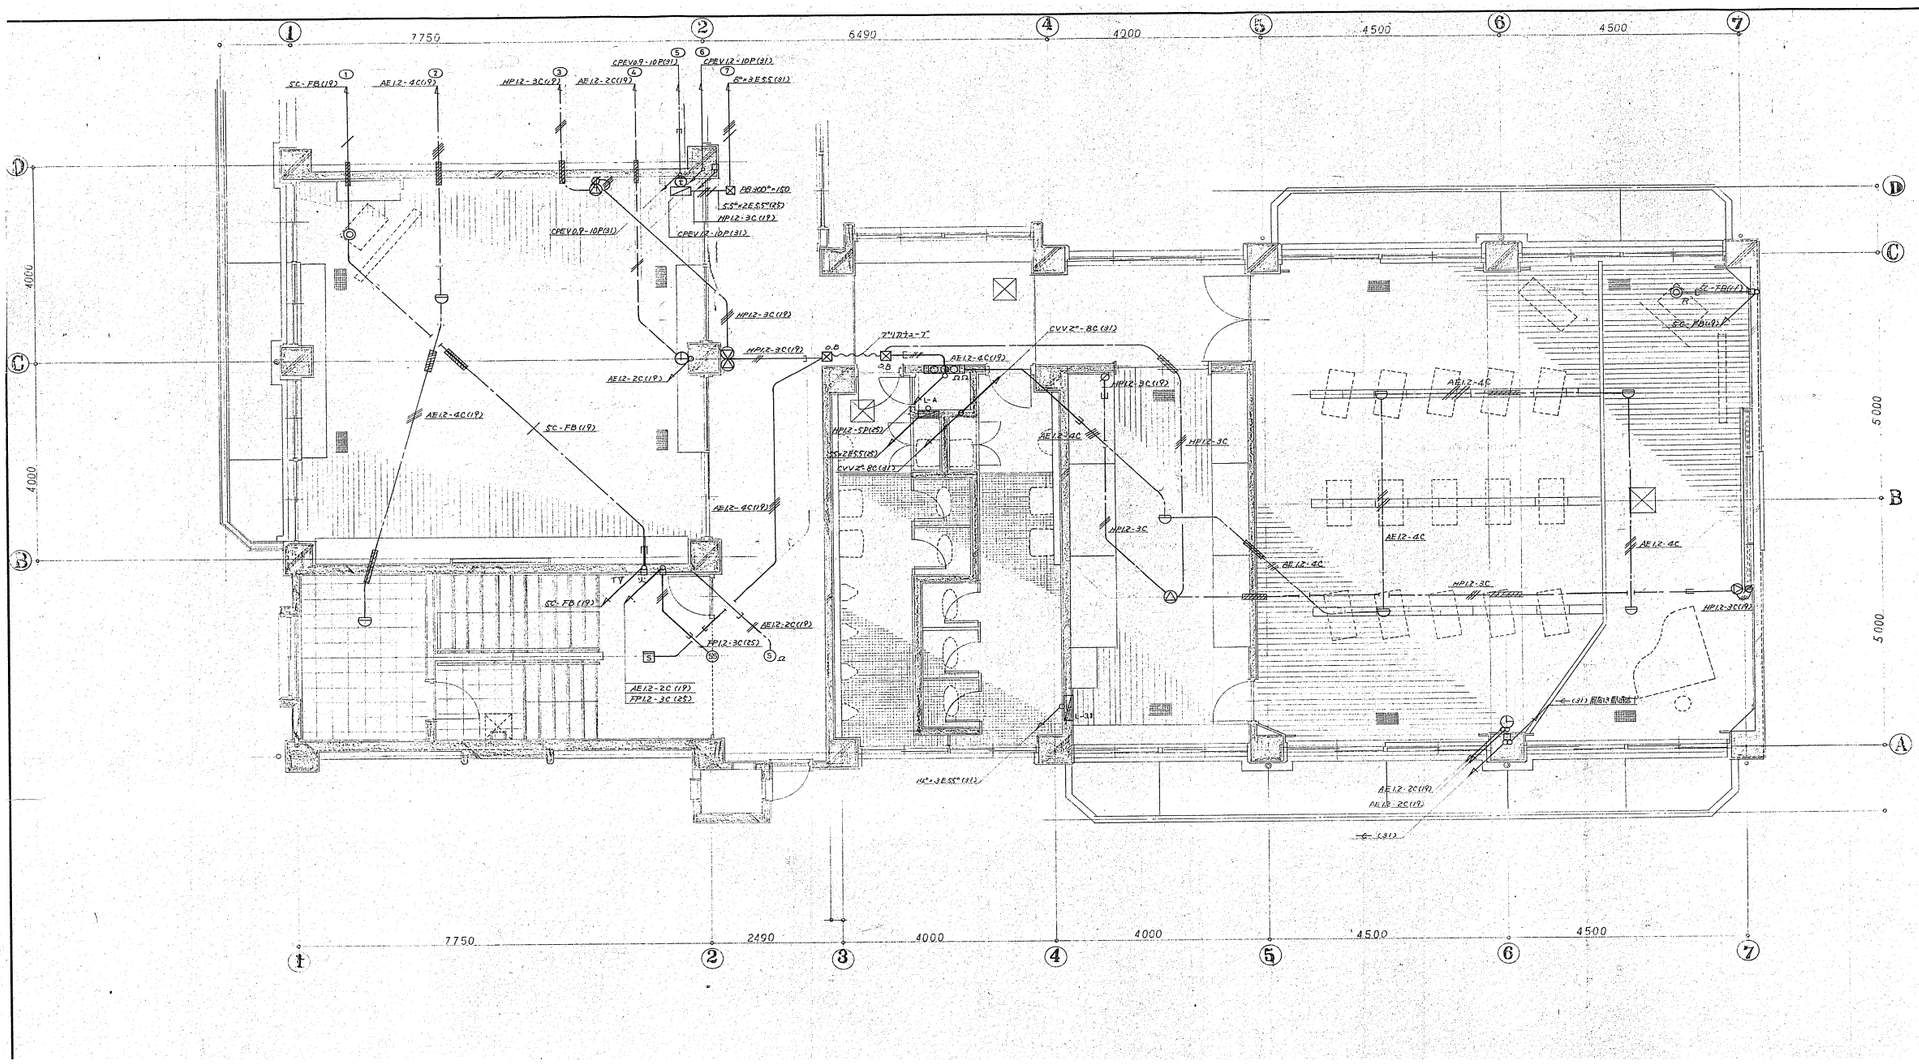

件名	図名	図番
下蒲刈市民センター空調設備	3階　幹線弱電配線図	9／9

●下蒲刈市民センター既設空調一覧

階数	室内機					室外機			
	場所	台数(台)	メーカー	型番	形状	場所	台数(台)	型番	
1	事務室①	2	三菱電機	PCA-J80GA9	天井吊り下げ	地上(事務所①裏側)	2	PUH-J80GA9-BSG	
1	事務室②	1	ダイキン	不明	天井吊り下げ	地上(事務所②裏側)	1	RZRP112FE	
1	事務室②	1	三菱電機	MPCZ-RP50GB	天井吊り下げ	地上(事務所②裏側)	1	PUH-J112GA9-BSG	
1	湯沸室	1	不明	不明	天井埋込	地上(放送室裏側)	1	不明	
1	女性更衣室(事務室③)	1	不明	不明	天井埋込	地上(事務所③裏側)	1	MULZ-2817S	
1	センター長室(応接室)	1	三菱電機	MPCZ-RP50GB	天井埋込	地上(センター長室裏側)	1	PUH-J63GA9-BSG	
1	会議室(町長室)	1	三菱電機	MPCZ-RP50GB	天井埋込	地上(会議室裏側)	1	PUH-J63GA9-BSG	
1	OA室	1	三菱電機	MPK-RP40GA	天井吊り下げ	地上(OA室裏側)	1	BG79S845HC	
1	男性更衣室(食堂)	1	三菱電機	MPK-RP40GA	壁掛け	地上(宿直室裏側)	1	BG79S845HC	
1	宿直室	1	三菱電機	MPK-RP40GA	壁掛け	地上(宿直室裏側)	1	BG79S845HC	
1	収蔵庫	1	ダイキン	PUZ-ERMP63KA11-BSG	天井埋込	地上(収蔵庫裏側)	1	PUZ-ERMP63KA11-BSG	
~~1~~	~~収蔵庫~~	~~1~~	~~三菱電機~~	~~不明~~	~~天井ビルトイン~~	~~地上(収蔵庫裏側)~~	~~1~~	~~MPUZ-RP63HA-BSG~~	※残置
2	財団事務局(展示室①)	2	三菱電機	PLA-J-JA	天井埋込	ベランダ	2	PUHJ63GA9-BSG	
2	財団会議室(展示室②)	2	三菱電機	PLA-J-JA	天井埋込	ベランダ	2	PUHJ63GA9-BSG	
2	呉広域商工会(図書室)	2	三菱電機	不明	天井吊り下げ	ベランダ	2	PUH-J50GA9-BSG	
2	会議室(教育委員会)	2	三菱電機	PCA-J80GA9	天井吊り下げ	ベランダ	2	PUH-J80GA9-BSG	
2	厨房	1	三菱電機	SRK2APW	壁掛け	ベランダ	1	不明	
2	避難所(食堂)	2	三菱電機	PCA-J140GA9	天井吊り下げ	ベランダ	2	不明	
3	倉庫(議員控室)	2	三菱電機	不明	天井吊り下げ	ベランダ	2	PUH-J63GA9-BSG	
3	会議室	2	三菱電機	PCA-J112GA9	天井吊り下げ	ベランダ	2	PUH-J112GA9-BSG	
3	倉庫(議場)	2	三菱電機	PSA-J112GA9	床置き	ベランダ	2	不明	
合計		30					30		