


添付資料 3 事業対象地高低差プロット図

高低差プロット図 S=1:1000 (A1)

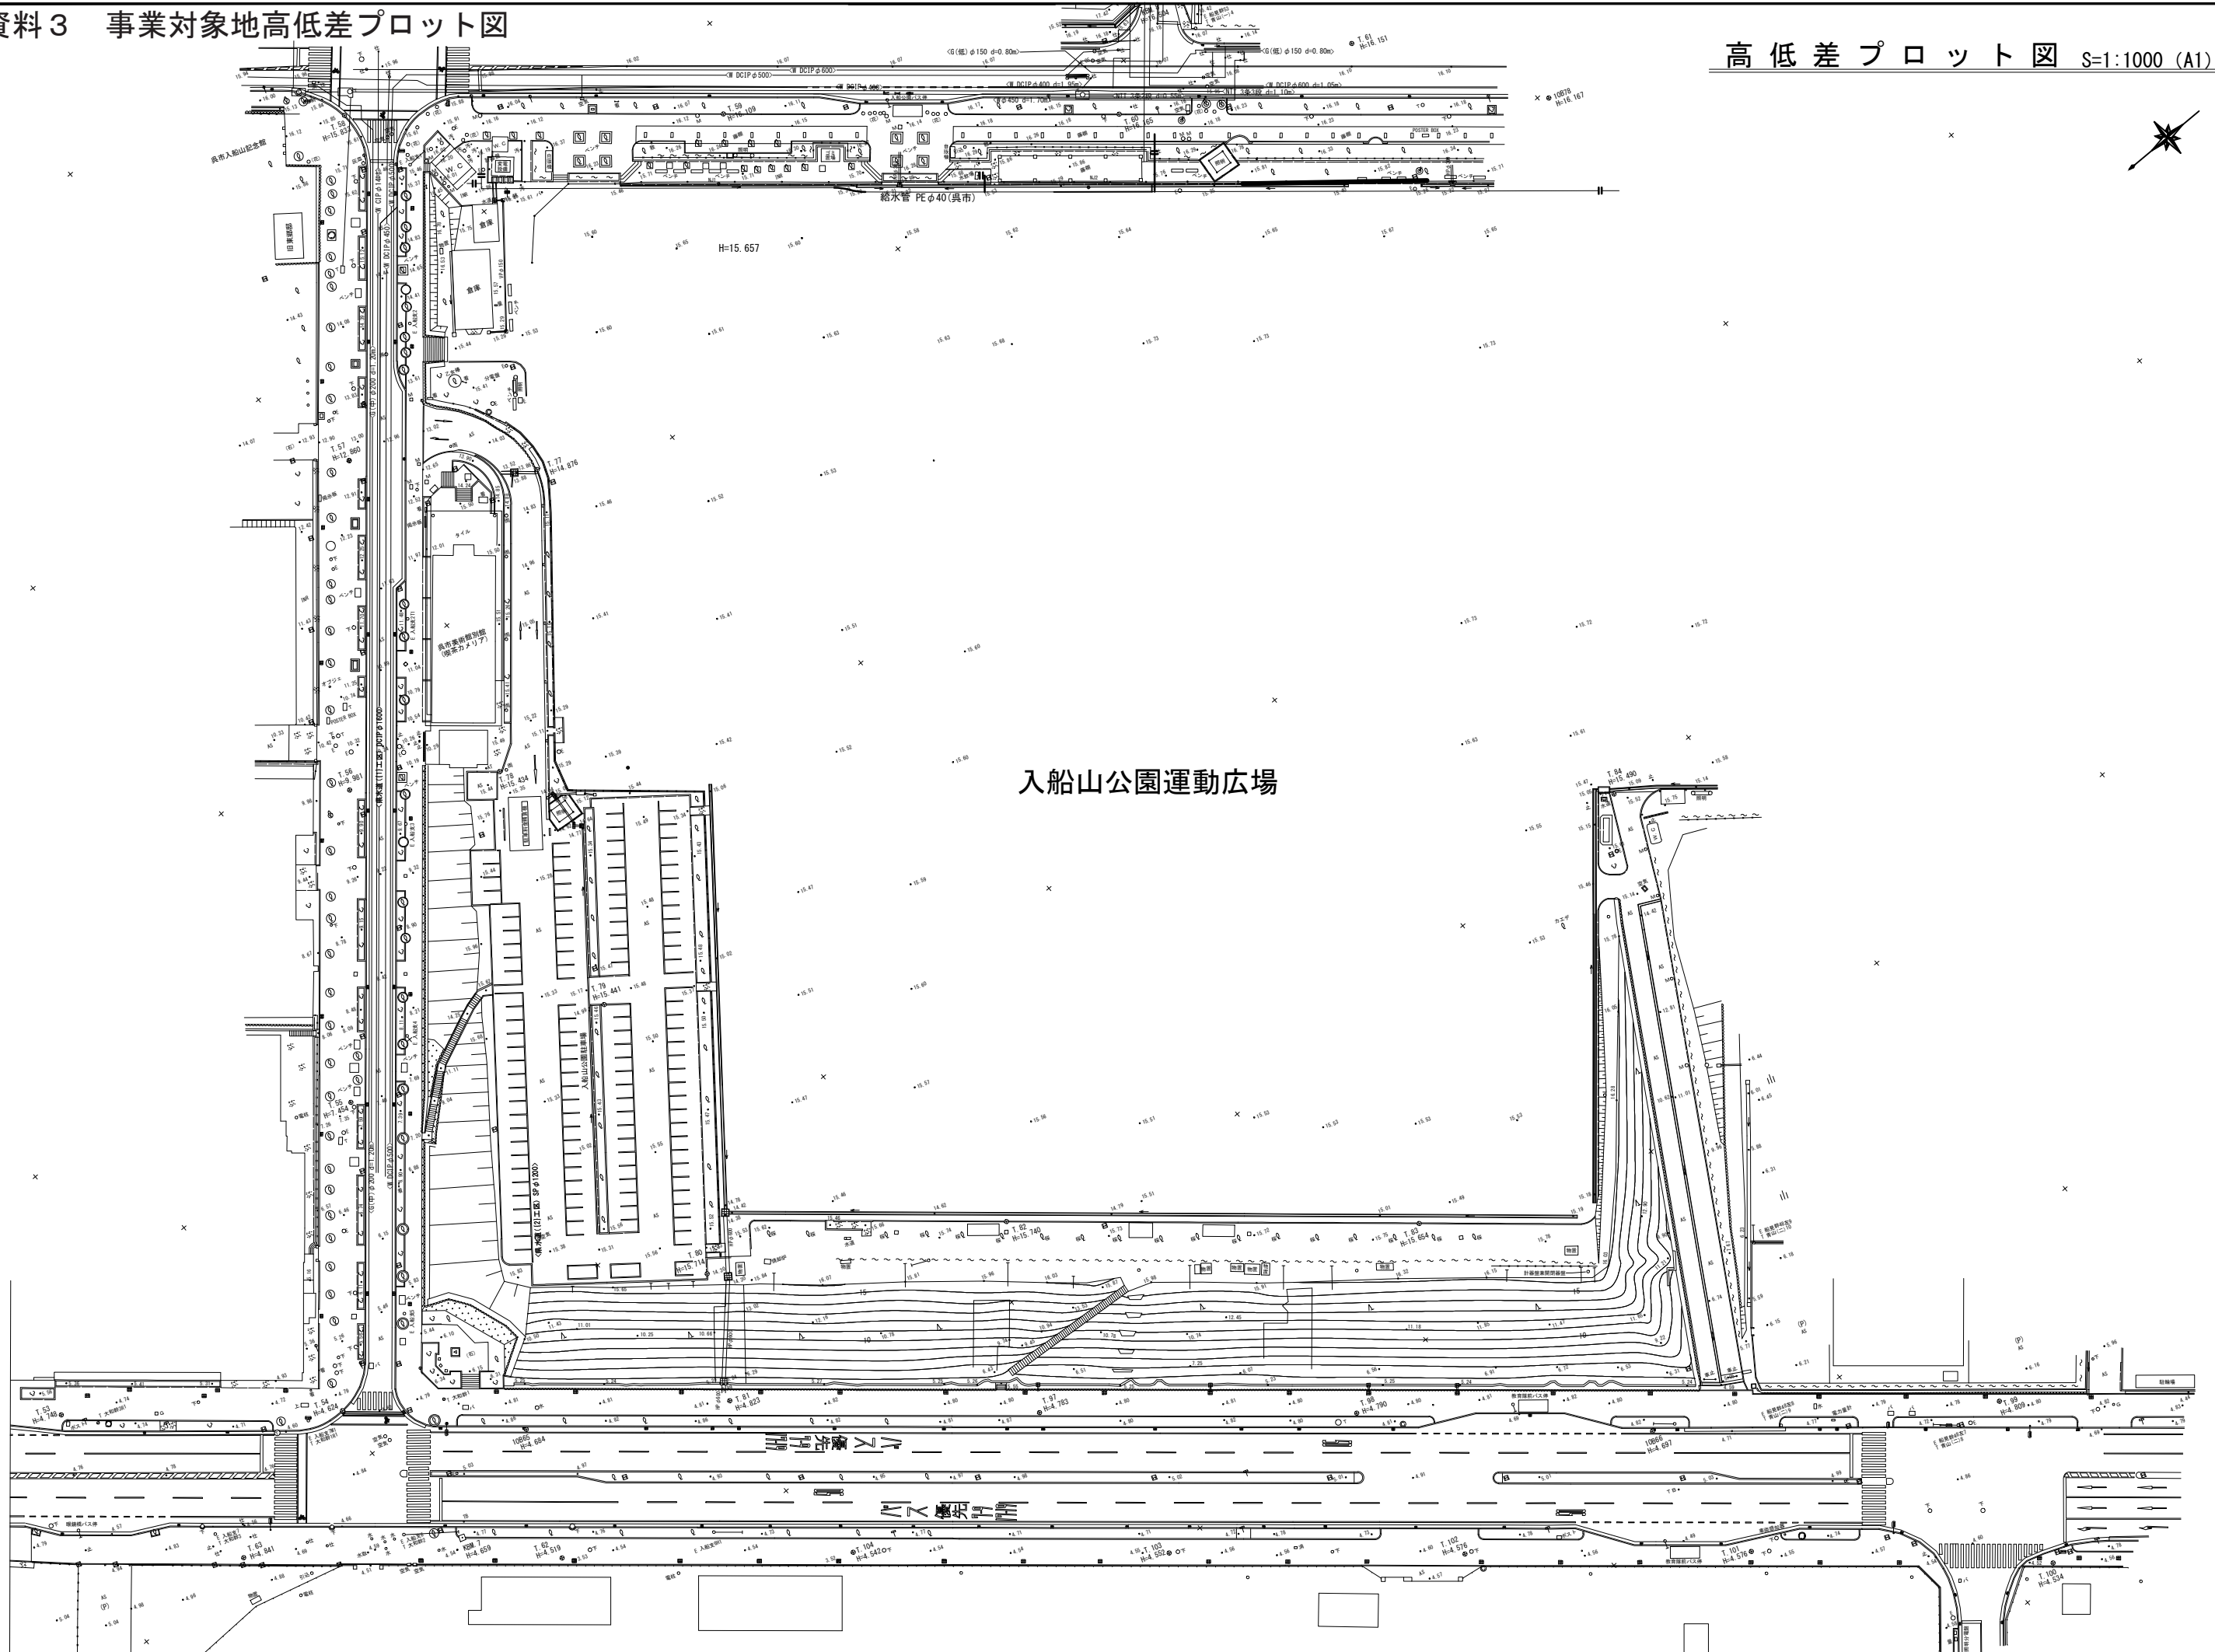

高低差プロット図 S=1:1000 (A1)

