

蒲刈障害者活動支援センター

グループホーム蒲刈

道路(幅員 4m)

民有地

既設郵室
(2階建)

テニスコート

既設倉庫

道路

道路

蒲刈町立
国民健康保険診療所


田舎
消防分団

蒲刈町
商工会館

開成ビル

障害者生活福祉センター




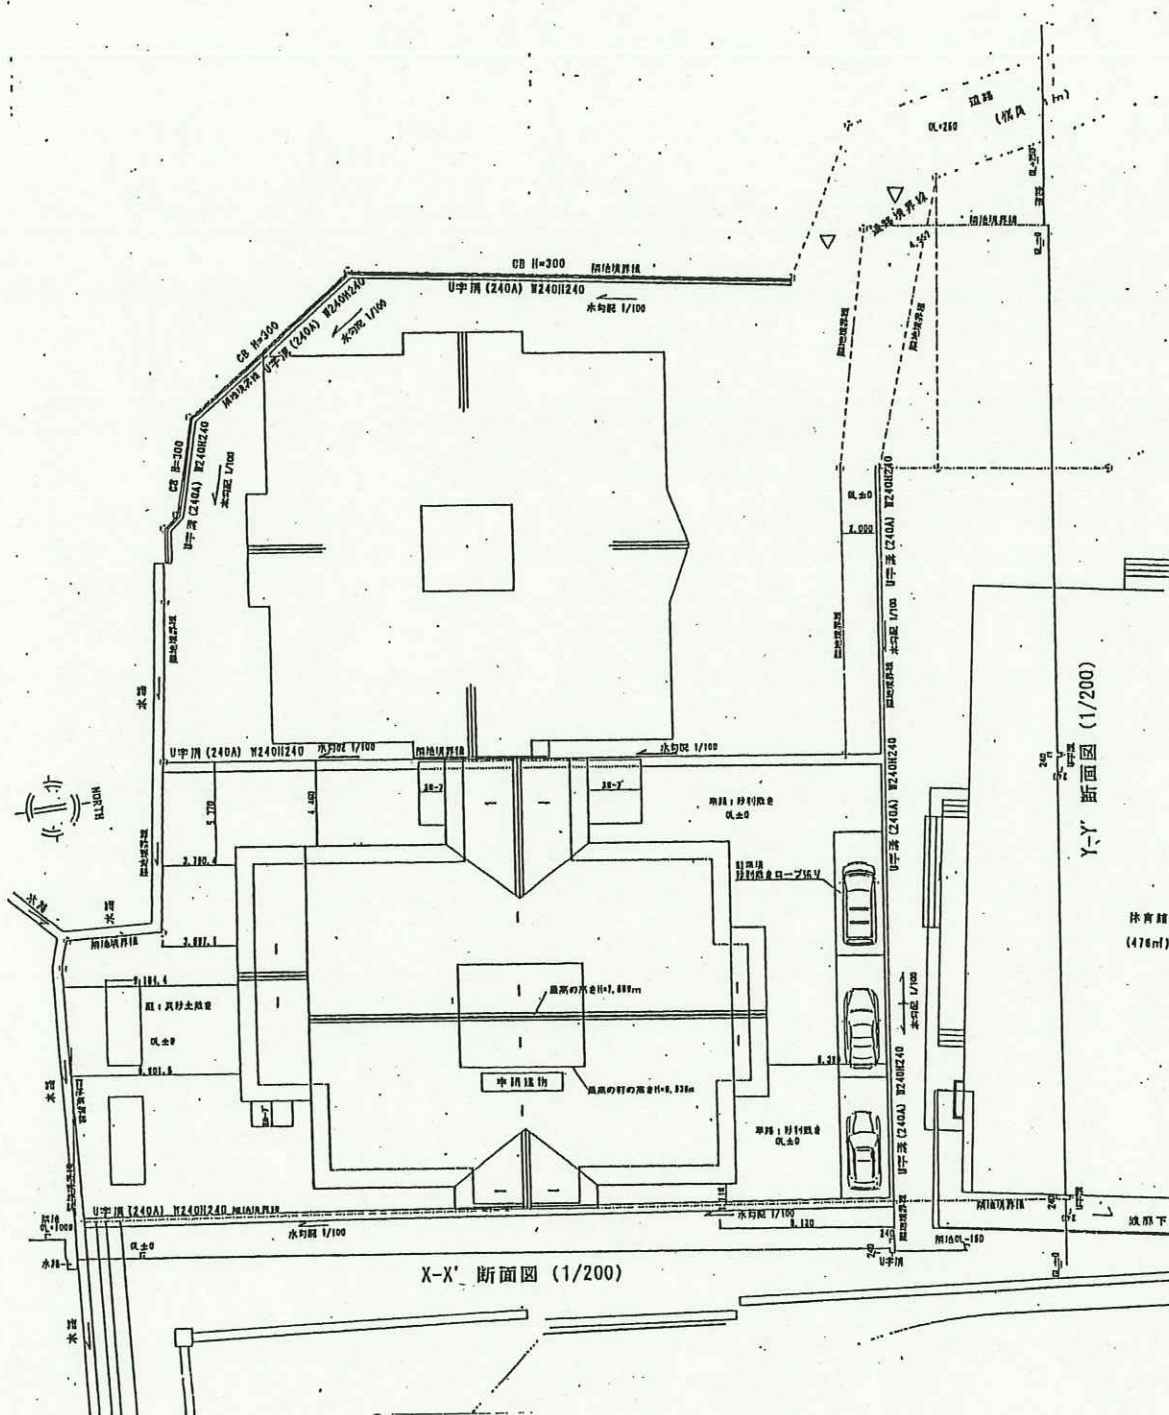


蒲刈障害者活動支援センター

グループホーム蒲刈



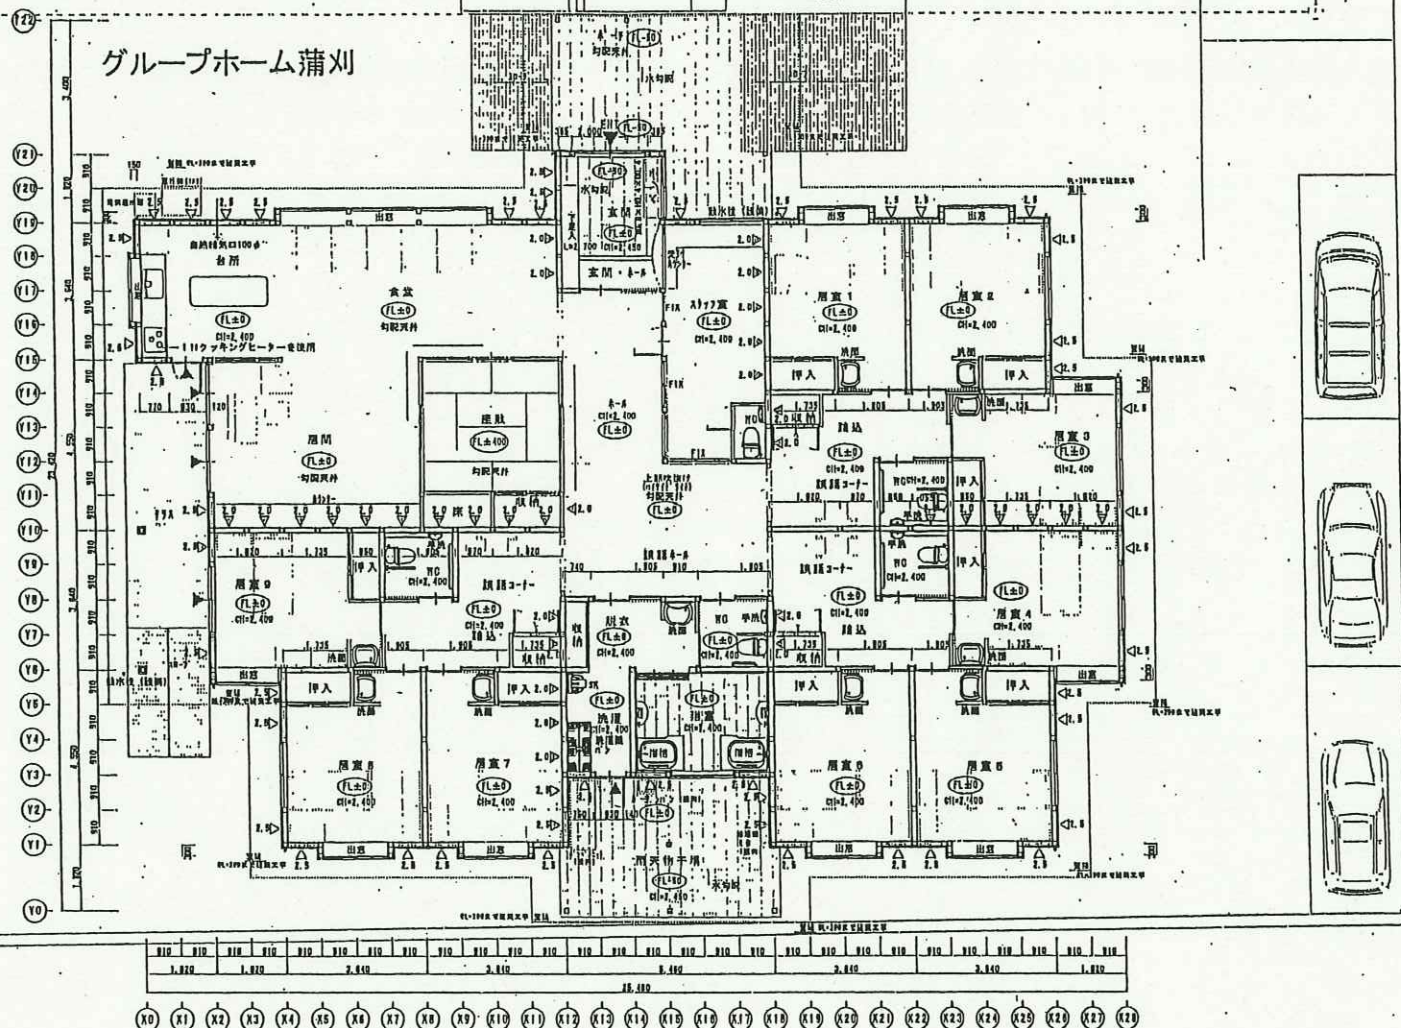


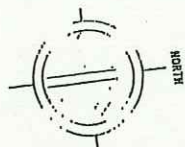

蒲刈障害者活動支援センター

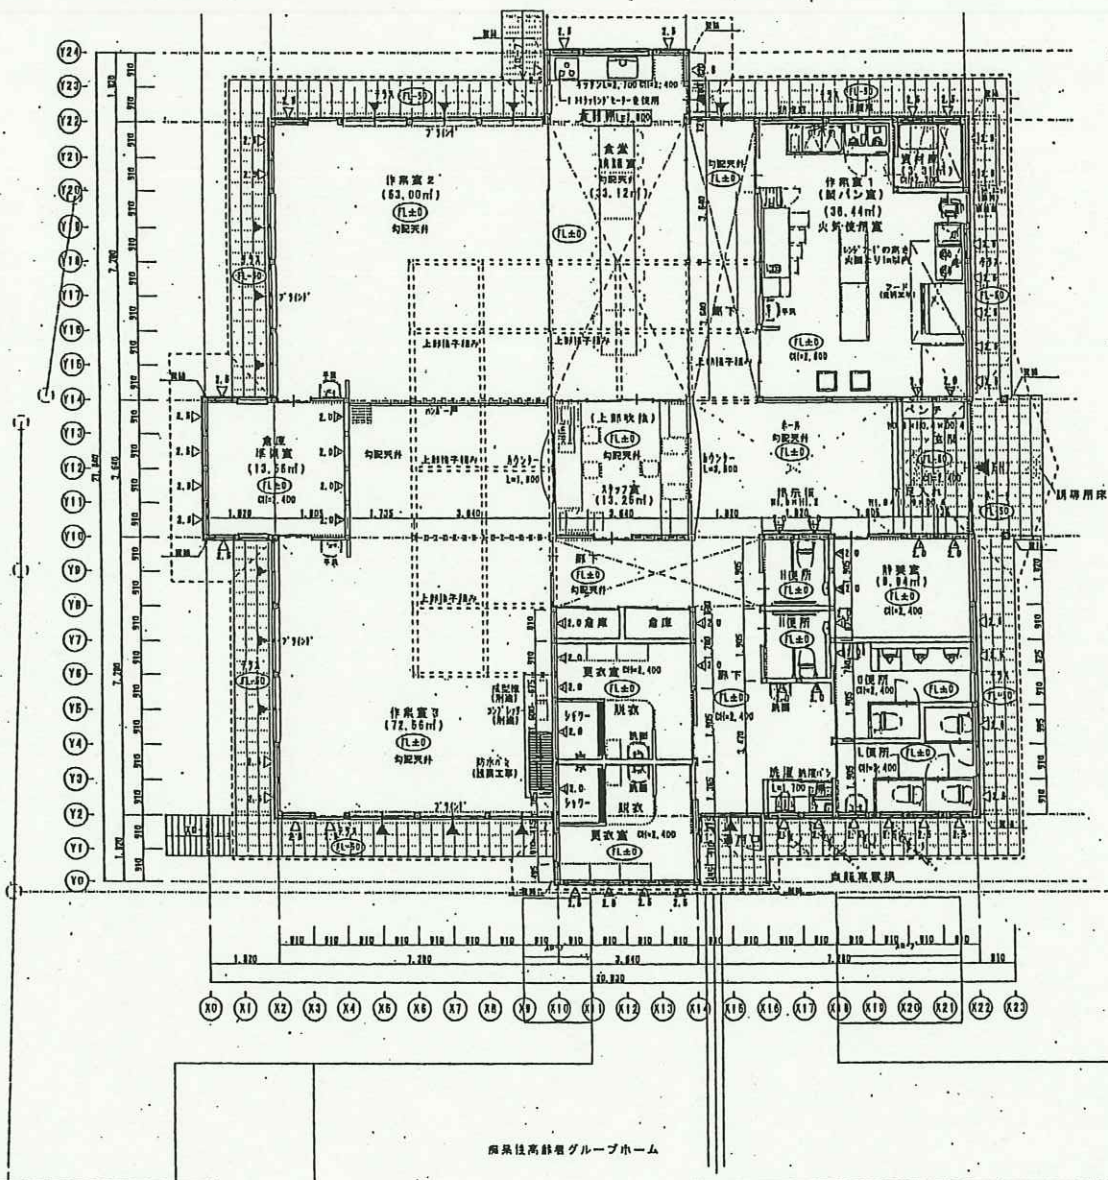

凡 例

□	110角 管束 (55×217) 鋼板付
△	耐力壁 鉄筋コンクリート 9 片組
△	耐力壁 70×9 両面
	鋼筋付 高性鉄筋10kg 1-100
100	配管寸法