

# 海事ライブラリー カウンターほか一式 仕様書

## 1. 品名

海事ライブラリー カウンターほか一式

## 2. 数量

1 式

### 【内訳】

別製 L 字型カウンター 1 台

閲覧デスク 4 台

## 3. 納入場所・設置場所

呉市海事歴史科学館(大和ミュージアム) [呉市宝町 5 番 2 0 号]

4 階ライブラリー

## 4. 納入期限

令和 8 年 3 月 3 1 日 (火)

※納品日については、事前に必ず呉市海事歴史科学館学芸課(以下、学芸課とする。)と協議すること。

## 5. 仕様

形状については別紙図面参照。

次の主要部材は次の指定品に限る。

### (1) カウンター

#### ア 部材特性

- ・表面材は木目メラミン化粧合板とする。  
天板面 色：アイカ工業(株)製 TJ-10327  
腰目表面・裏面 色：アイカ工業(株)製 RK-6206
- ・天板木口はオーク無垢材クリア塗装仕上げとする。
- ・天板の芯材はラバンベニヤ及び LVL とする。

#### イ 外観特性

- ・寸法は長辺 W4,600 mm×D800 mm×H750 mm、  
短辺 W1,800 mm×D900 mm×H750 mmとする。
- ・卓上に PC・プリンターを設置するため、そのための配線通路の確保と

- 天板に配線口を用意すること。
- ・短辺側はサーバー・NAS・レジスターを設けるために収納棚とすること。

## (2) 閲覧デスク

### ア 部材特性

- ・表面材は木目メラミン化粧合板とする。  
天板面 色：アイカ工業(株)製 TJ-10327  
腰目表面・裏面 色：アイカ工業(株)製 RK-6206
- ・天板はポストフォーム加工(アイカ工業(株)製 NBA タイプ)とする。

### イ 外観特性

- ・寸法は W1,200 mm×D600 mm×H750 mmとする。
- ・収納扉は片開きのシリンダー錠付とする。尚、シリンダー錠は同キーとすること。
- ・排熱を促すため空気孔を3か所程度設けること。
- ・天板にボリュームツマミを取り付けること。  
ボリュームツマミに対応できるヘッドフォンも併せて提示すること。
- ・収納扉内底部はスライドで引き出し可能な仕様とすること。

## 6. 留意事項

- (1) 物品の搬入及び設置の際は、搬入経路に養生を施し、開梱・組立・取付等を責任をもって実施すること。それらに係る経費は受注者が負担すること。
- (2) 物品納入時には、納入物品に加え、納入場所となる呉市海事歴史科学館の敷地や設備を破損することのないよう注意するとともに、万が一破損した場合は、納入業者が負担し現状に復旧すること。
- (3) その他質問があれば以下の連絡先に電話で行うこと。




学芸課

担当者：萩原


(連絡先) 0823-25-3047

## 7. その他の事項

この仕様書に定めのない事項及び事業の細目については、学芸課の指示に従うものとする。

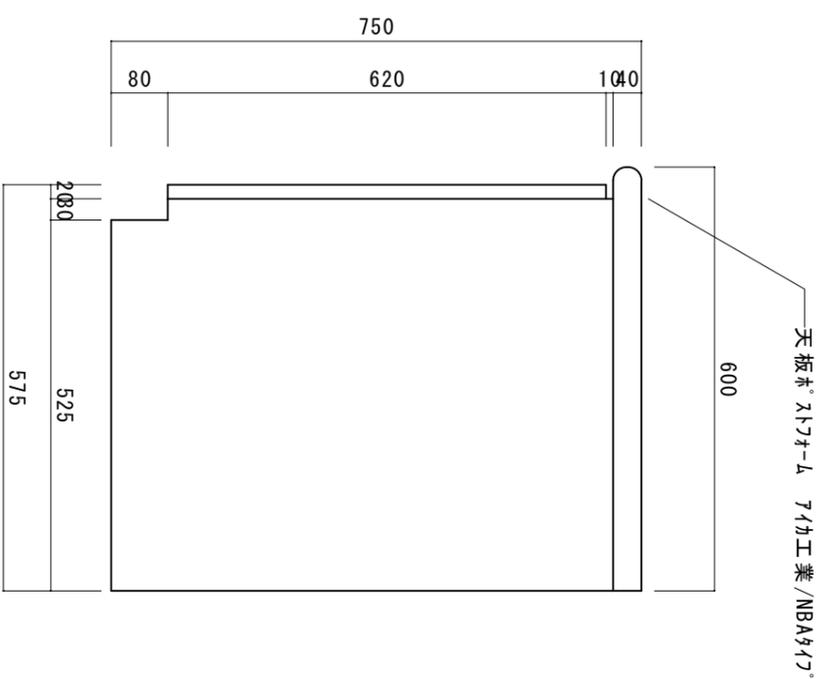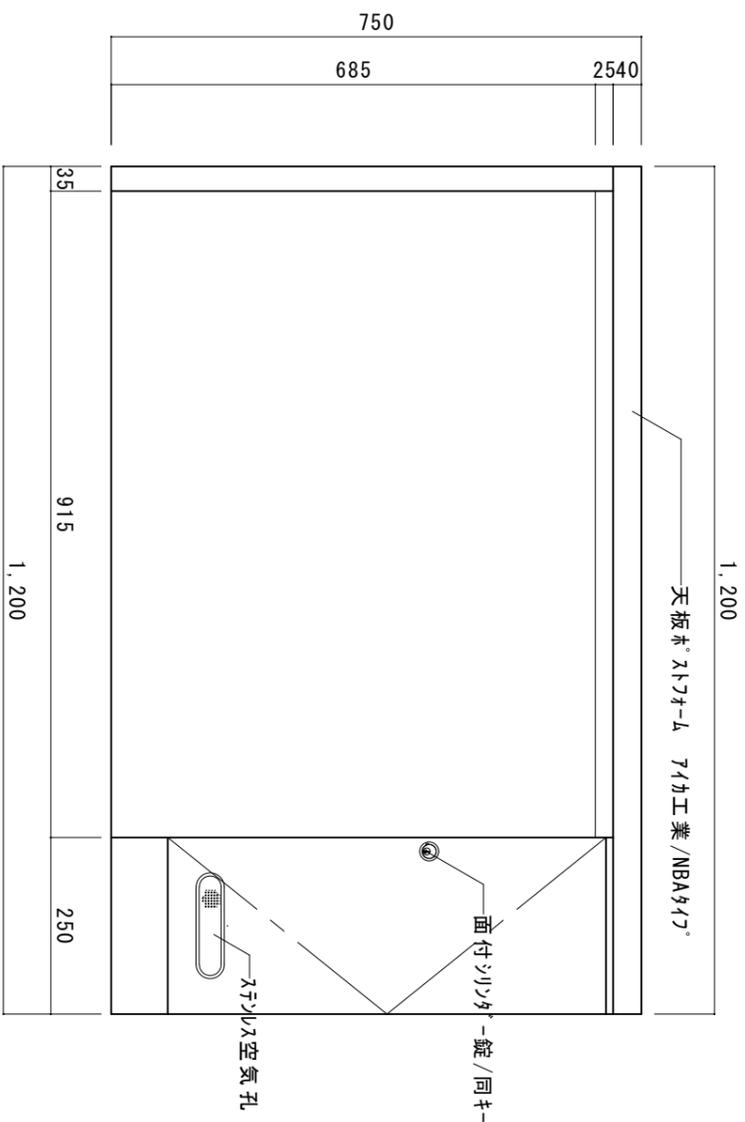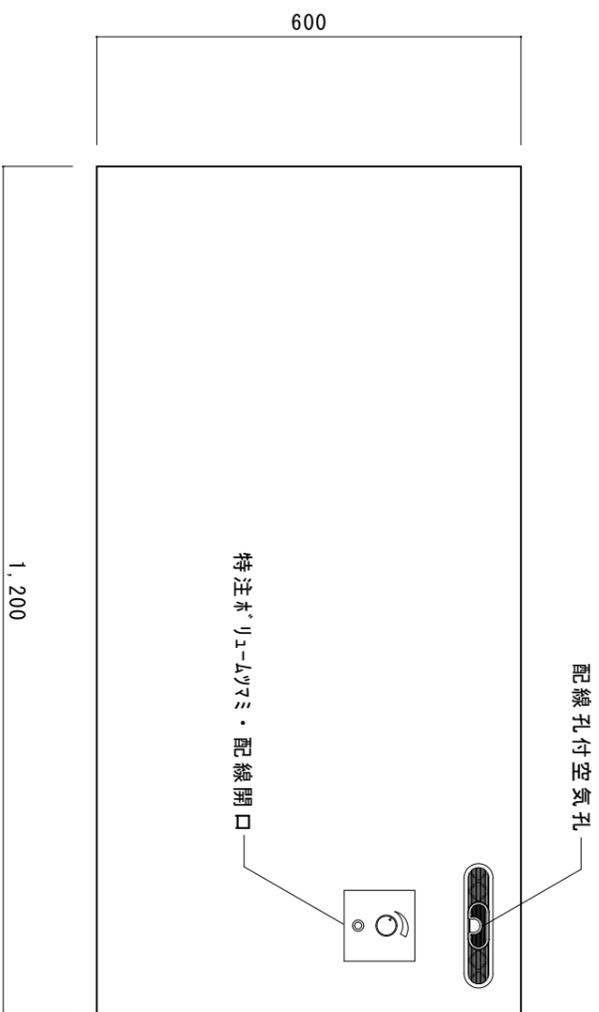


物件名	大和ミュージアム ライブラリー			合板1	塗装仕上	金具類 1
商品名	閲覧デスク			合板2	木口	他部品類
縮尺	A3/1:10	数量	4台	無垢材	照明器 1	図面NO

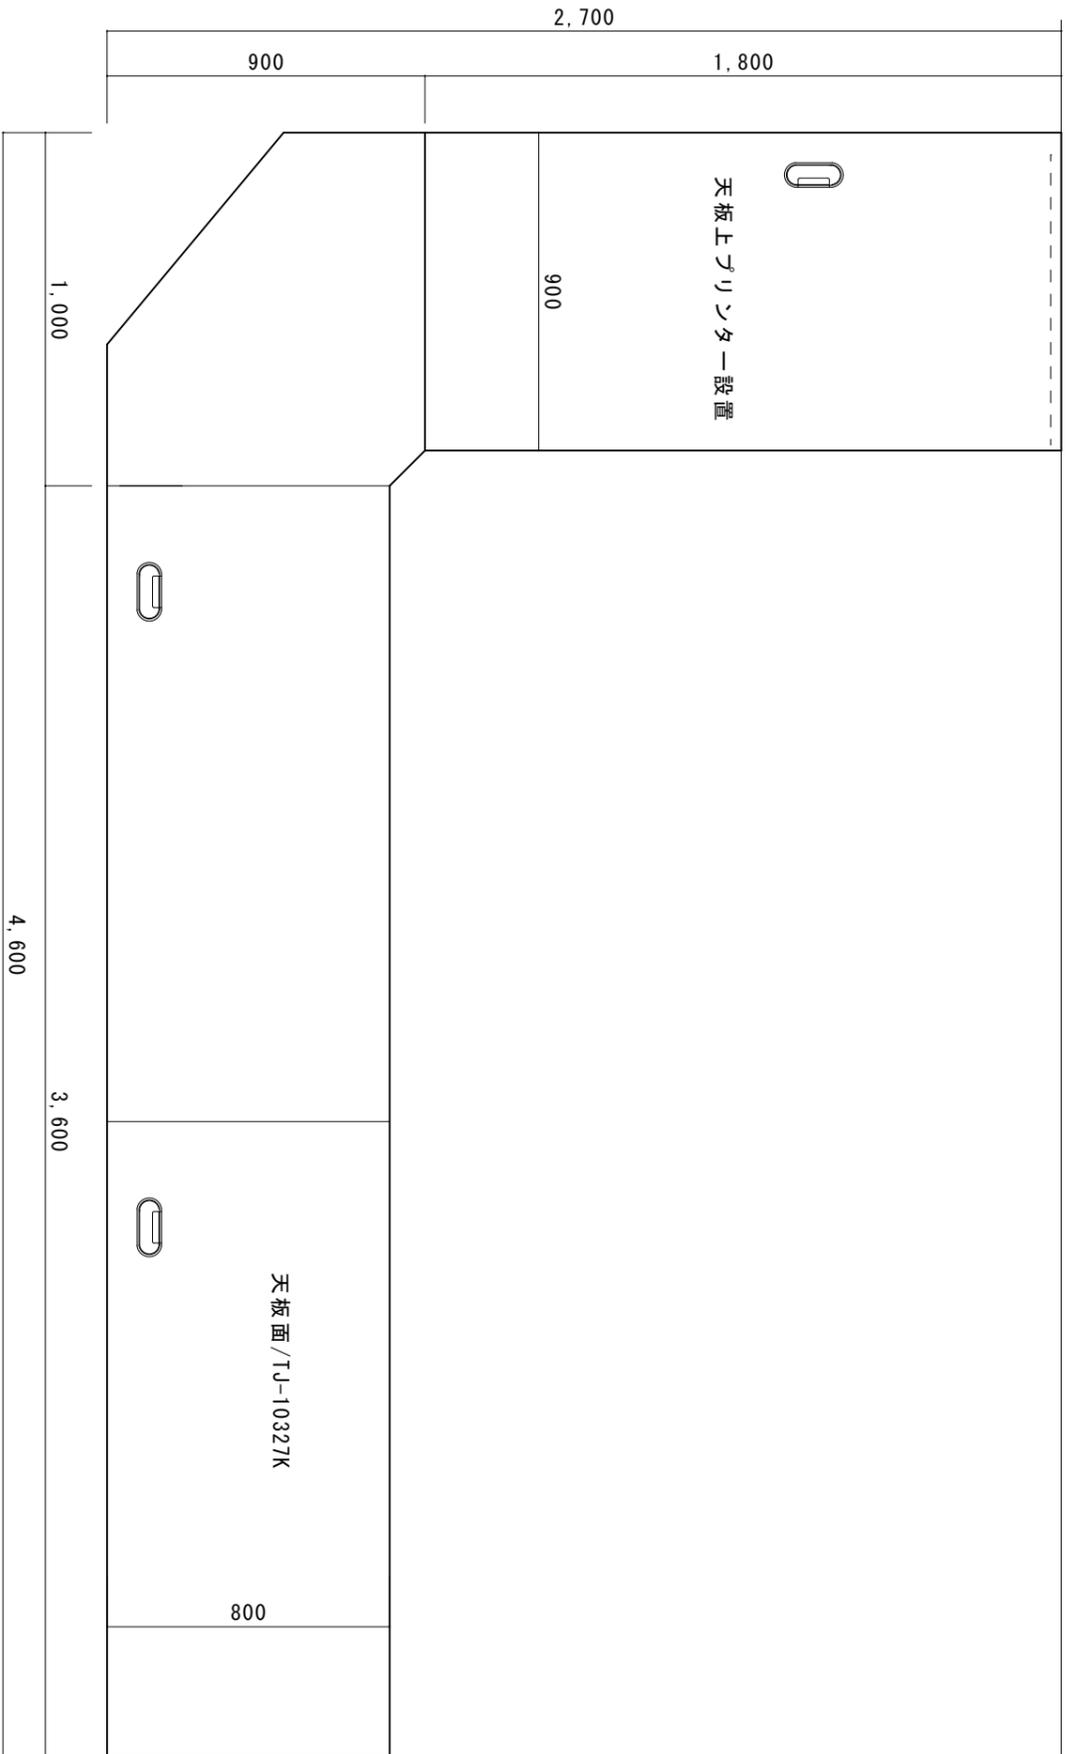

天板仕上/TJ-10327K



本体及び内部/RK-6206

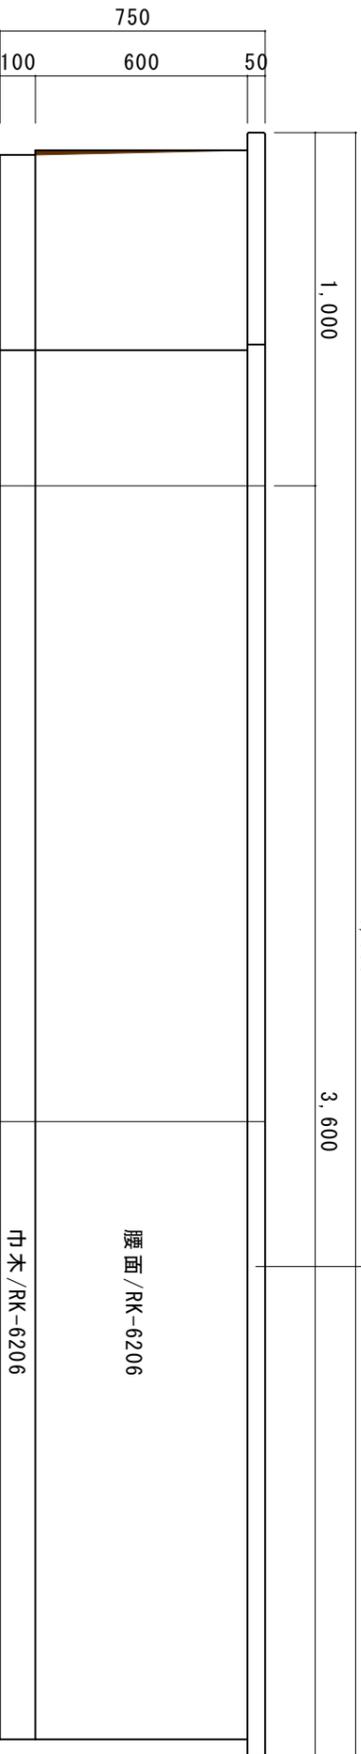

物件名	大和ミュージアム ライブラリー			合板1	塗装仕上	金具類1
商品名	カウンター 姿図			合板2	木口	他部品類
縮尺	A3/1:20	数量		無垢材	照明器1	図面NO

