仕　様　書

１　品　　名　　食器洗浄機（郷原小学校）

２　納入期限　　令和９年３月３１日（水）
　　納入日については事前に学校と協議のうえ定めた日とする。

３　納入場所　　呉市郷原町１５８４番地の１（郷原小学校　給食室）

４　数　　量　　１台

５　引き渡し　　据付完了後，直ちに当該学校長又は担当者立会いのもとでテストを行い，即利用可能な状態にして引き渡すこと。

６　仕　　様　　ア　本体
・外形寸法：間口　1,950～2,300㎜
奥行　850～950㎜
高さ　1,350～1,700㎜
・定格電力：３相200Ｖ
・能力：7,000枚／ｈ以上（Φ150皿）
・１槽式で，ブラシ槽付き。
・食器押さえ：スダレ式又はネット式
・出口安全停止機能及び非常停止ボタン付き。
・操作盤：食器の進行方向を奥に見て左側
・出口側の高さと奥行に合わせた食器を受けるための水切り台（間口600㎜程度）を設置すること。
・洗浄物の有効高さは150㎜以内とすること。
イ　据付
・据付に伴う運搬搬入，電気・給排水の接続・移設等を含む。
・運搬搬入：必要に応じて既存設備の取外し及び再取付を行うこと。
・電気：既存の配線と接続し，漏電遮断機を付けること。
・給排水：既存の給排水管に接続し，保護すること。
（既存の給水管に接続し，保温材(ｻｰﾓｶﾞｰﾄﾞ)で保護すること）
・給湯：既存の給湯管と同等以上を使用し，保護すること。
（既存の給湯管に接続し，保温材(ｻｰﾓｶﾞｰﾄﾞ)で保護すること）
・据付に係る一切の経費を含む。

ウ　その他

・既存機器の撤去及び購入機器の据付けにより生じた隙間については，必要に応じてステンレス材やコーキング剤等で給食室内を衛生的に塞ぐ等の適切な措置を講じること。

・据付完了後，現場の調理員に対し使用方法・注意事項等について説明を行うこと。

・既設機器（日本調理機㈱DWN-B6）１台の廃棄を含む。

7　保証期間　　保証は，引渡し後１年間とし，メーカーの責任による故障・損傷又は性能の低下が生じた場合は，改良品と交換しなければならない。

また，保証期間後における故障等についても，市職員の連絡によって対応すること。

8　担 当 課　　学校施設課　給食グループ　（電話：２５－３４４９）

郷原小学校　（電話：７７－００１８）


9　そ の 他　　納入後は，写真（納入前，作業中，納入後）を担当課へ提出すること。


納入時に支障がないよう必要に応じて現地確認の上，入札参加申請書を提出すること。

現地確認の際には必ず事前に担当課へ連絡し，日程調整をすること。

当該機器を納入するにあたり，移動させなければならない既存機器がある場合は，納入後，適切に現状復帰を行うこと。

参考機種：日本調理機㈱　DWT-B6，㈱中西製作所　EODB-M13HA-R

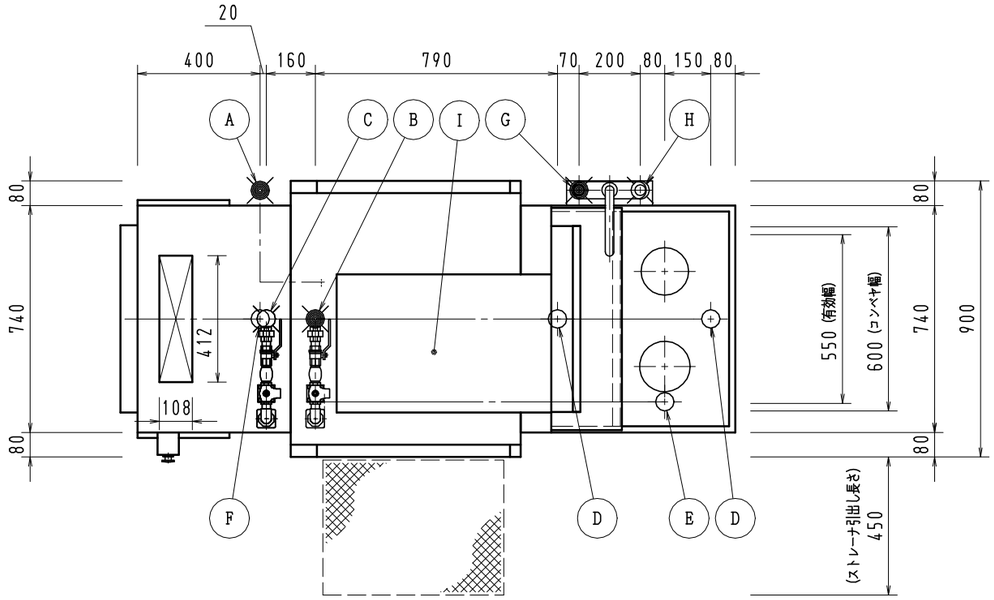

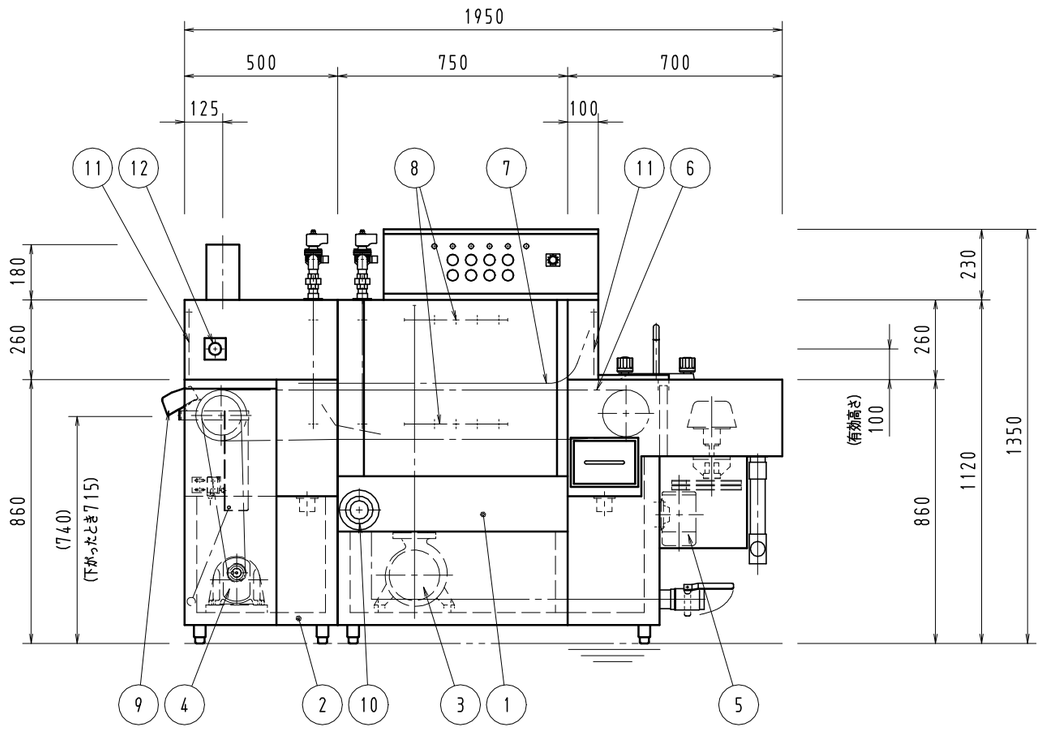

略 仕 様		
形式		DWT-B6
能力		1560~7200/h　(φ150皿)
コンベヤスピード		1.3--6.0m/min　(可変速)
槽容量		第1槽:100L
給湯方式		自動給湯
1	本体	SUS430 t1.2 #4
2	架台	SUS430 t2.0
3	洗浄ポンプ能力	3相 200V 1.5kW
4	コンベヤ駆動装置	3相 200V 0.2kW　可変速
5	ブラシ駆動装置	3相 200V 0.2kW
6	コンベヤ形式	キャリアタイプ
7	押エコンベヤ形式	スダレ式
8	洗浄ノズル	PP (水圧調整弁付)
9	出口シュート	停止機能付き
10	温度計	バイメタル式 0~120℃
11	カーテン	ポリエステルターポリン
12	非常停止ボタン	

関 連 設 備 要 領		
品名		備考
A	槽給湯	20A ユニオン止メ
B	仕上給湯	20A ユニオン止メ　(1200L/h-7m)
C	仕上給水	20A ユニオン止メ　(1200L/h-7m)
D	入口及ビオーバーフロー排水	入口40Aケレップ止メ　ブラシ槽40Aチーズ止メ
E	洗浄槽排水	50A バルブ止メ
F	出口排水	50A ケレップ止メ
G	ブラシ槽給湯	15A 外ネジ
H	ブラシ槽給水	15A 外ネジ
I	総電気容量	3相 200V 1.9kW

《特記事項》
・出口シュート式
・出口タンクL=500

※　寸法及び仕様は，製品の品質向上の為，予告無く変更する場合がありますので，ご了承ください。


NITCHO　TOTAL-SYSTEM KITCHEN PLANNING
日本調理機株式会社

検図	石沢
製図	大里
年月日	2014年08月22日

品名　食器洗浄機

型式	DWT-B6		
縮尺	1/20	台数	1
図番	-		
備考	R→L		

A3

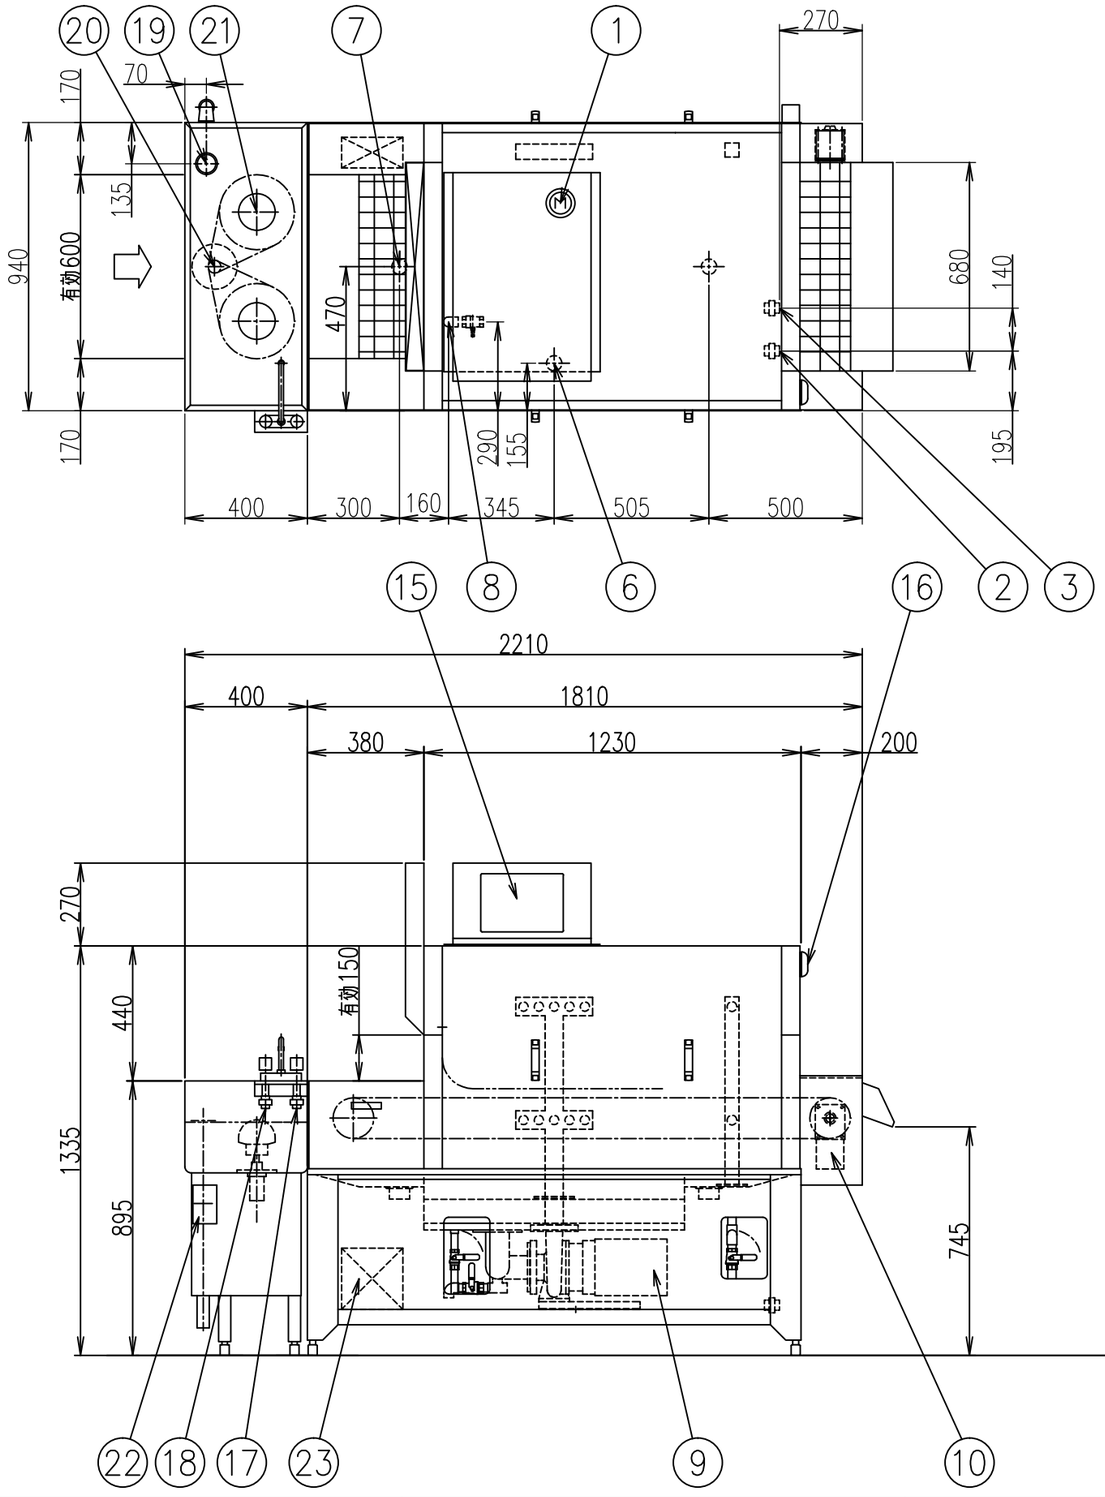

NO	名　　称	数量	規　　格
1	電源接続［操作盤内］	1	3相200V 2.46kW
2	給水接続［仕上げ用］	1	20A（FL～160mm）
3	給湯接続［タンク用］	1	20A（FL～160mm）
4	*	*	*
5	*	*	*
6	タンク排水	1	50A
7	排水	2	50A
8	ポンプ吸い込み部排水	1	20A（FL～185mm）
9	ポンプ	1	3相200V 2.2kW
10	コンベヤモータ	1	3相200V 0.06kW
11	*	*	*
12	*	*	*
13	*	*	*
14	*	*	*
15	操作盤	1	*
16	コンベヤ停止スイッチ	1	*
17	給水接続	1	15A
18	給湯接続	1	15A
19	ブラシ槽排水	1	40A（蛇腹ホース付）
20	ブラシ用モータ	1	3相200V 0.2kW
21	ブラシ	2	AC（φ140） AE（φ120）
22	ブラシ用スイッチ	1	*
23	ブラシ槽用中継BOX	1	*
仕様	能力（φ150使用時）（コンベヤスピード）	低速	3200ケ/h（2.0m/min）
		標準	6700ケ/h（4.2m/min）
		高速	11300ケ/h（7.0m/min）
	タンク容量	75L	
	*	*	
	ブラシ槽容量	60L	
	使用水量［仕上げ用］	1500L/h 水圧0.15～0.2MPa	
	使用湯量［タンク用］（80℃）	180L/h 水圧0.07MPa	
	*	*	
	*	*	
	使用電力	3相200V 2.46kW	
	フレーム	SUS 430	
	板金材料	SUS 430	

製品の仕様及び外観は、品質改良のため予告なしに変更する場合があります。

*	株式会社 中西製作所 NAKANISHI MFG. CO., LTD.	ED01000T101D	DATE 2015.03.13	規格・寸法 EODB-M13HA-R				* ——*
			FILE EODB-M13HA-R	機器名称 ブラシ槽付食器洗浄機	No. *	Quant. *	SCALE 1：20	